



PN

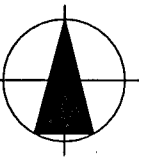

885/1  
Ls

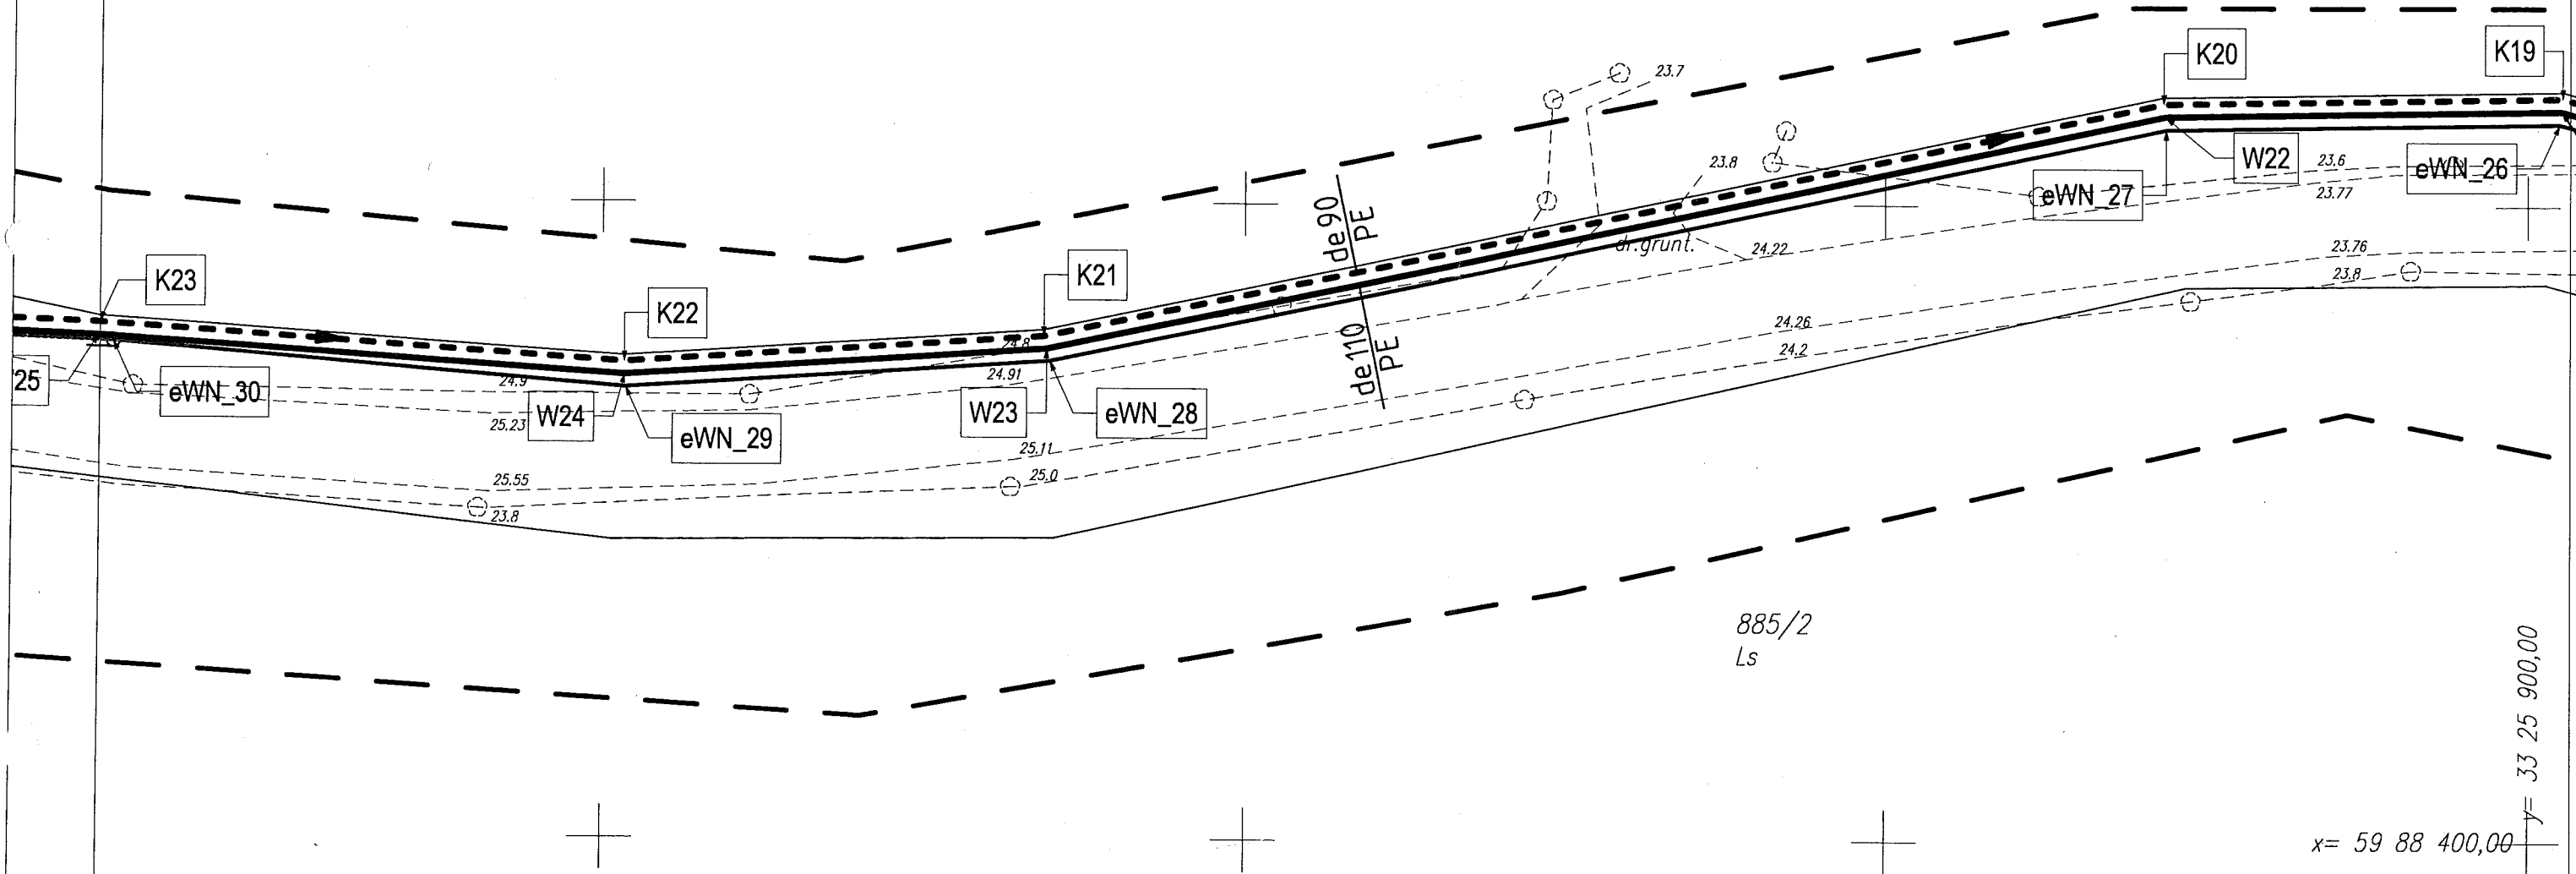

x= 59 88 400,00  
y= 33 25 900,00

70-777 Szczecin ul. Jasna 51/29	Tomasz Paszczak Usługi Projektowe i Wykonawstwo tel. 4642486 kom. 502-097-329
Temat: Sieć wodociągowa przesyłowa i sieć kanalizacji tłocznej oraz linia kablowa energetyczna na potrzeby międzygminnego schroniska dla zwierząt w gm. Dobra	RYS. NR: <b>7</b>
Zadanie: Plan zagospodarowania terenu sieci wodociągowej przesyłowej i sieci rurociągu tłoczego ścieków sanitarnych	grudzień 2009
Adres budowy: działka nr: 882/4, 287/28, 275, 274/7, 274/5, 884/6, 274/6, 274/2, 274/3, 884/13, 884/10: obręb Dobra	P.B.
Inwestor: Gmina Dobra ul. Szczecińska 16a 72-003 Dobra	SPRAWDZIŁ: mgr inż. Wilhelm Heleniak upr. 165/Sz/02
PROJEKTOWAŁ: Tomasz Paszczak upr. 552/Sz/94	