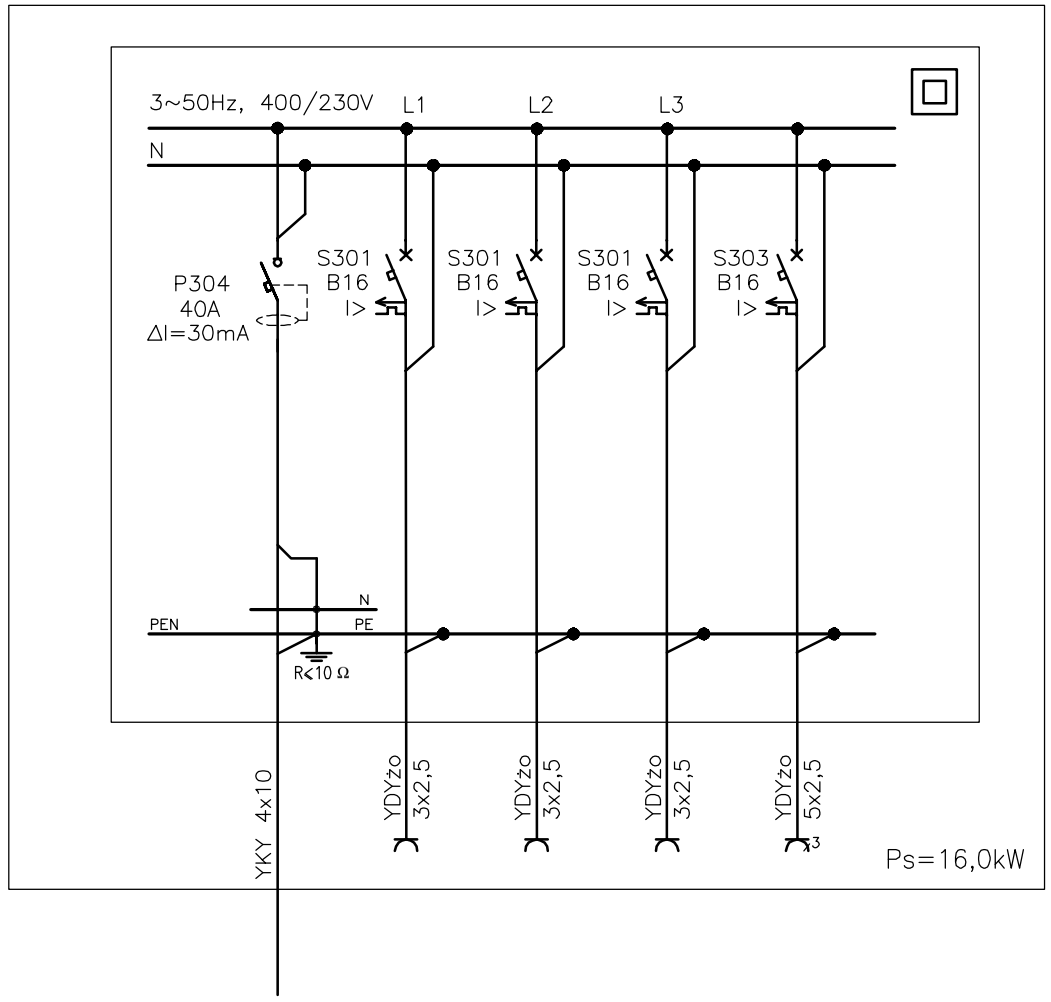

widok
skala 1:10

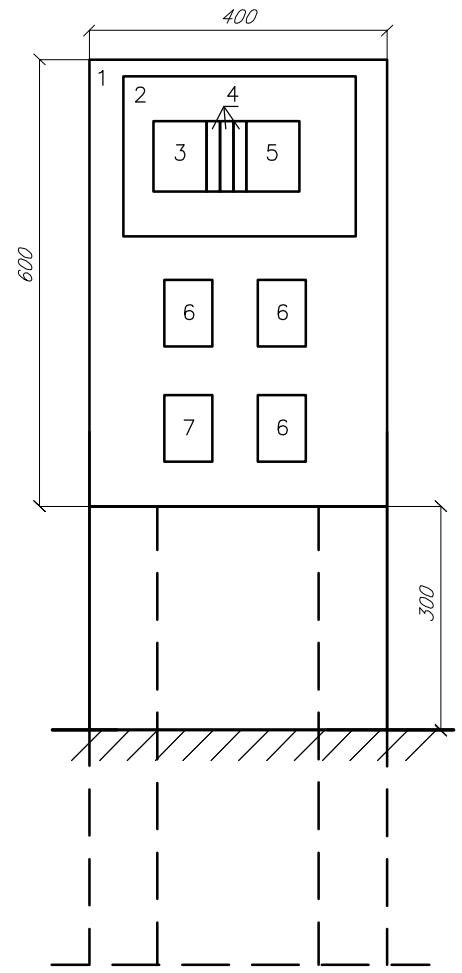

Nr obwodu	1	2	3	4	5
Nazwa obwodu	zasilanie ze złącza kablowo–pomiarowego	Gniazda wtyczkowe 1–faz.	Gniazda wtyczkowe 1–faz.	Gniazda wtyczkowe 1–faz.	Gniazda wtyczkowe 3–faz.

Uwagi:

1. Rozdzielnicę zaprojektowano w oparciu o rozwiązania techniczne rozdzielnic do zasilania placu budowy typu RB–6 prod. Bekazet
2. Rozdzielnicę przystosować do ustawienia na fundamencie. Wyposażenie rozdzielnicy zgodne ze schematem.

Wykaz urządzeń:

1 – obudowa w wykonaniu indywidualnym o wym. 60x40cm, IP44, z drzwiczkami przystosowanymi do wyprowadzenia kabli na zewnątrz (jak RB–6) prod. Bekazet – szt. 1
2 – rozdzielnica z dzwiczkami transparentnymi, IP55, typu RN–1x12–55 prod. Legrand – szt. 1
3 – wyłącznik różnicowoprądowy P304, 40A, 30mA prod. Legrand – 1szt.
4 – wyłącznik nadprądowy S301, B16 prod. Legrand – 3 szt.
5 – wyłącznik nadprądowy S303, B16 prod. Legrand – 1 szt.
6 – gniazdo wtyczkowe 230V 16A 2P+PE IP67 – 3 szt.
7 – gniazdo wtyczkowe 400V 16A 3P+N+PE IP67 – 1 szt.

Inwestycja:

Budowa zatok postojowych na dz. nr 410 i 249 wraz z przebudową istniejącego chodnika i remontem odcinka drogi oraz zagospodarowaniem działki nr 410 w Wołczkowie, gmina Dobra

Oświetlenie chodnika i budowa przyłącza elektroenergetycznego

Inwestor :
Gmina Dobra
72–003 Dobra, ul. Szczecińska 16a

PRACOWNIA PROJEKTOWA
"ELEKTROPLAN"
ul. Królowej Korony Polskiej 25
70–486 Szczecin
tel./fax.: 91/4553854
e–mail: biuro@elektroplan.szczecin.pl

Proj.	inż. R.Stachowicz	135/Sz/81	
Oprac.	mgr inż. M.Czaplicki		
Spr.	mgr inż. D.Wiśniewski	ZAP/0119/PWOE/04	

Temat rys.:
Schemat strukturalny szafki rozdzielczej SR

Branża :
ELEKTRYCZNA

Data :	Skala :	Faza :	Nr rys. :
10.2010	—	PBW	2 Ark. –