



SCHEMATY PRZEJŚĆ W R.O. POD JEZDNIĄ UL. WELECKIEJ W MIERZYNIE


W99–W100

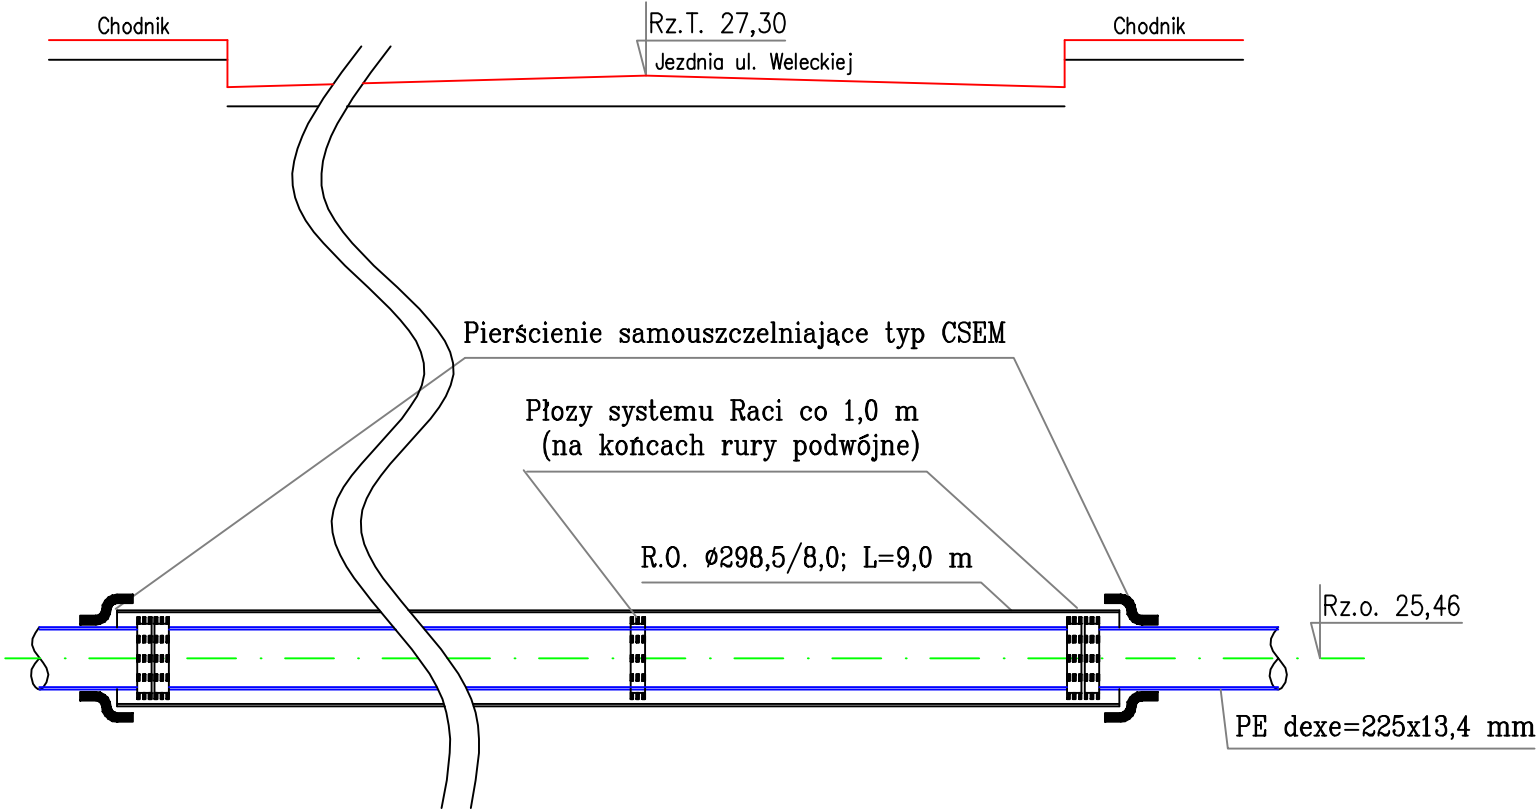


W166–W166/1

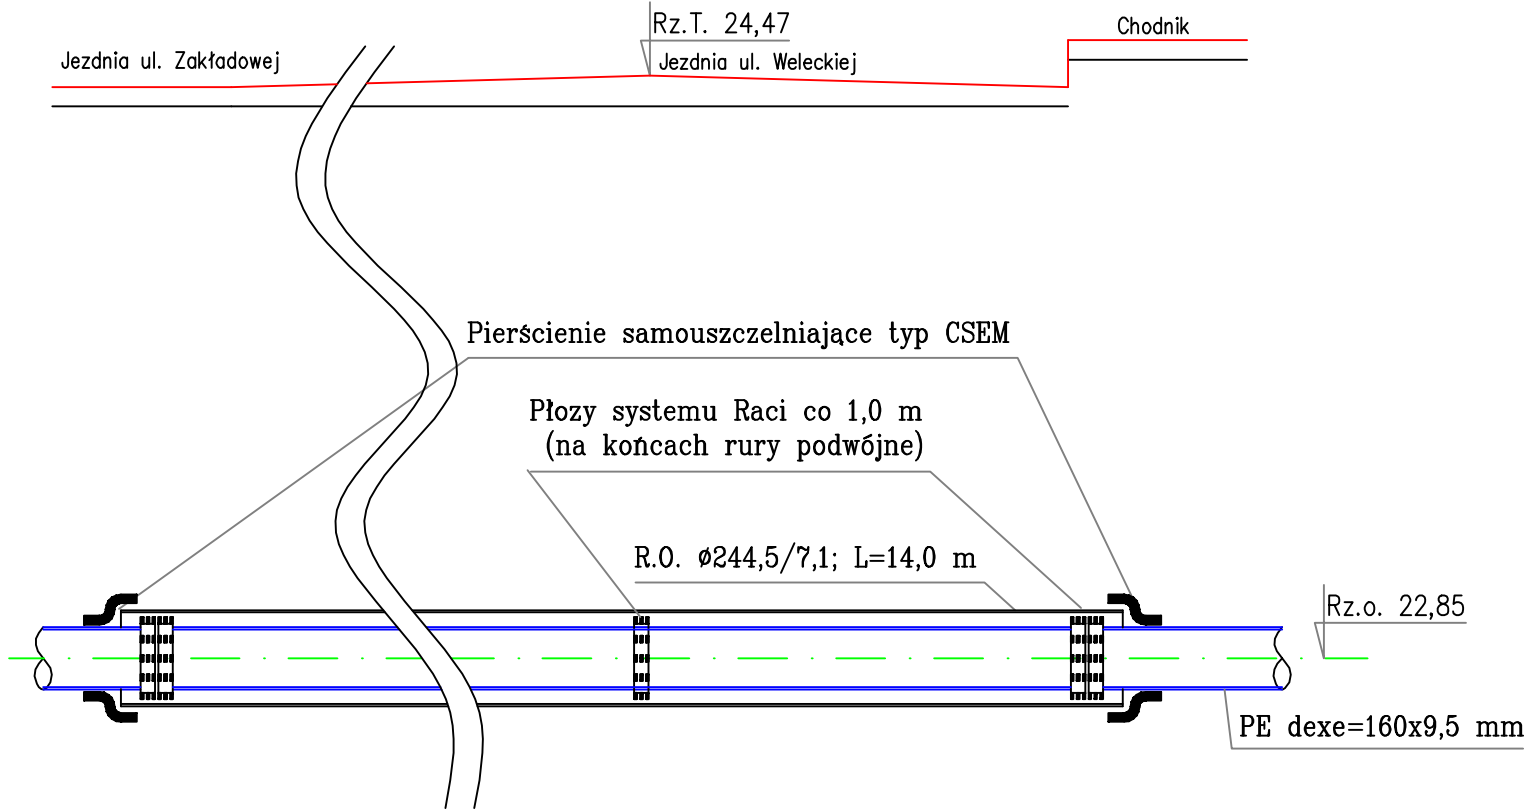

W163–W163/1

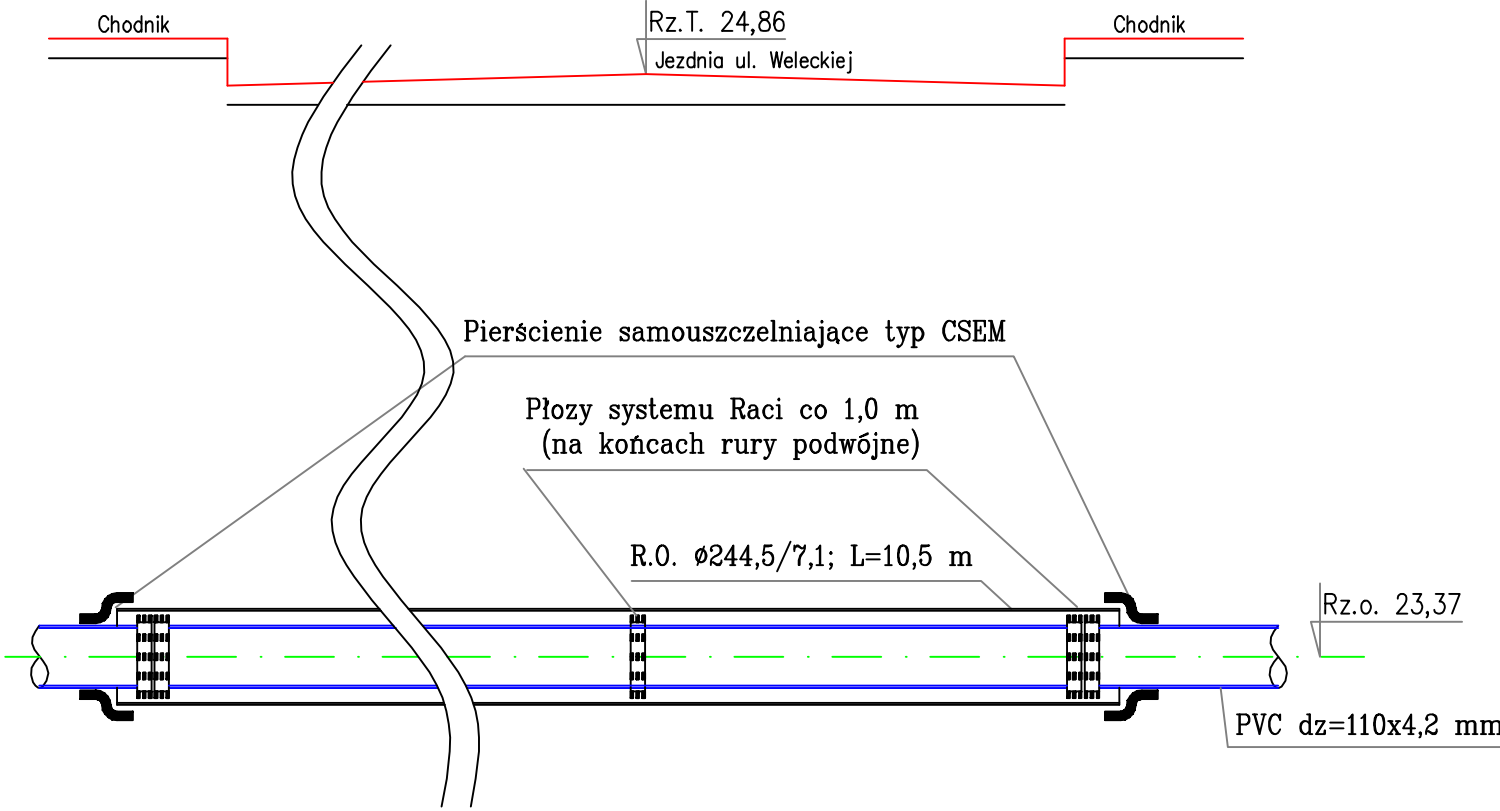

W177–W178

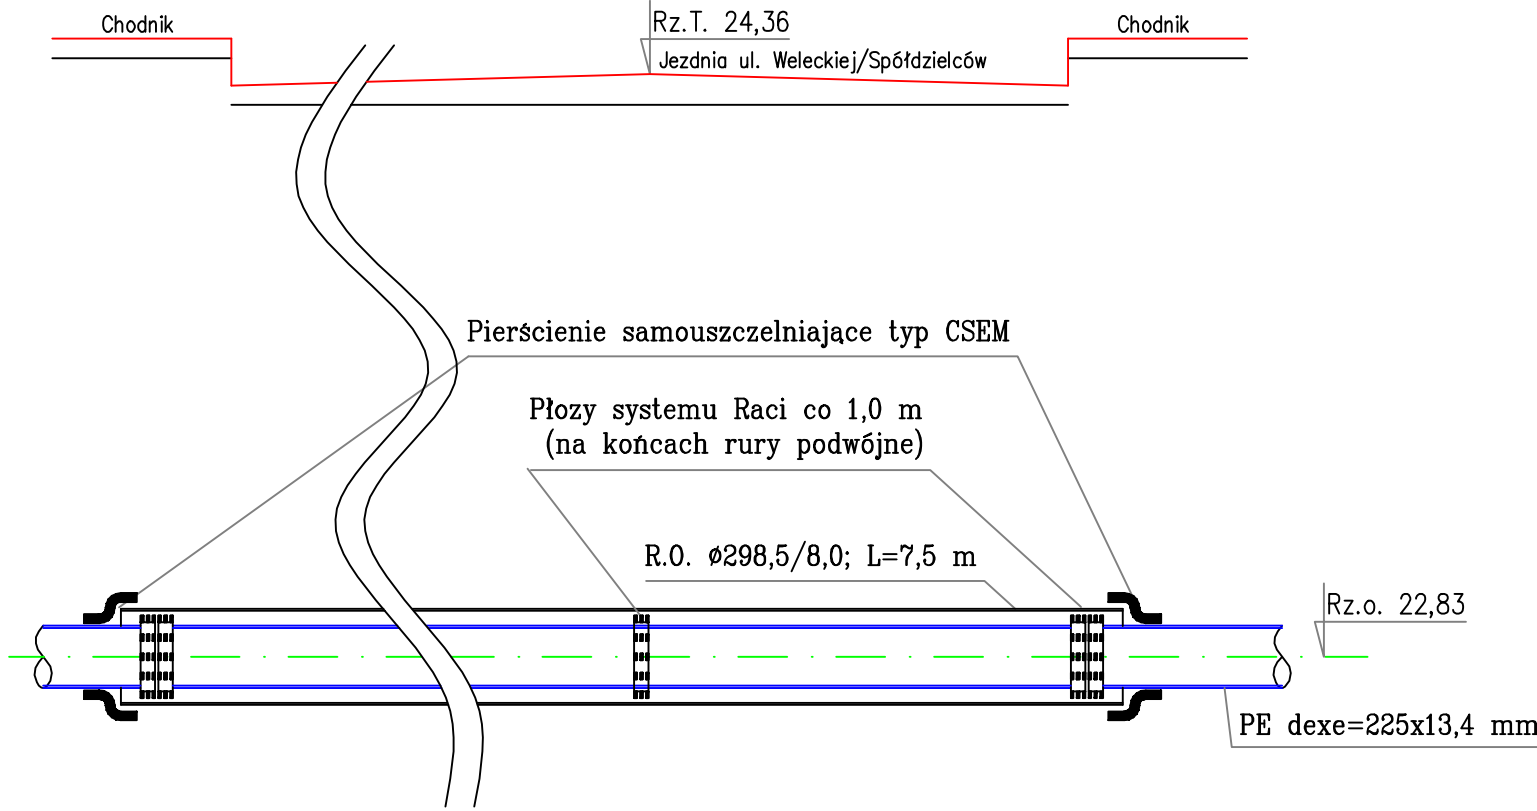

"INSTALPROJEKT"
Pracownia Projektowa s.c.

72-006 SZCZECIN, MIERZYN
ul. Sosnowa 10, tel. (091)3115151
Pracownia: 71-084 SZCZECIN
ul. Zielonogórska 35
tel./fax (091)4530749

OBIEKT/TEMAT:
BUDOWA SIECI WODOCIĄGOWEJ
W M. SKARBIMIERZYCE-MIERZYN

P.B.W. SIECI WODOCIĄGOWEJ

RYSUNEK:
SCHEMATY PRZEJŚĆ W R.O.

BRANŻA:	sanitarna	FAZA:	P.B.W.	SKALA:	DATA:	wrzesień 2009
PROJEKTOWAŁ:	mgr inż. Adela Jackowiak—Olszewska upr. bud. ZAP/0166/POOS/08					Nr rys.
OPRACOWAŁ:	inż. Sławomir Jabłoński					21
SPRAWDZIŁ:	mgr inż. Krystyna Jackowiak upr. bud. 54/Sz/84					