Przekrój przez pieszojezdnię

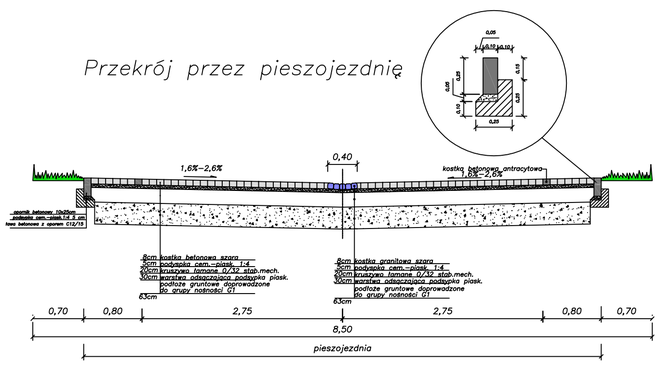

Szczegół wykończenia wokół podstawy słupa oświetleniowego

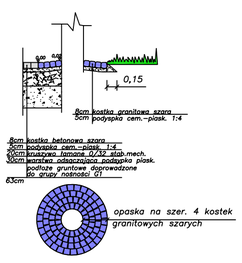

Szczegół wykończenia wokół studni

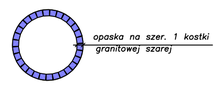

Przekrój przez pieszojezdnię z wjazdem do posesji

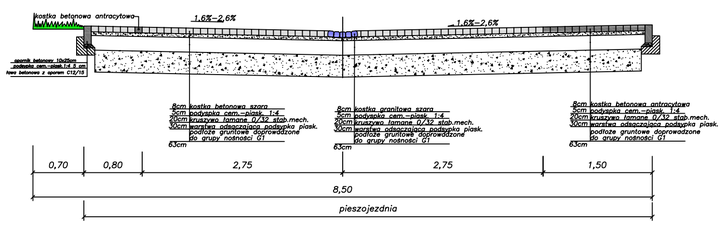

Szczegół wykończenie drzewa wokół pnia

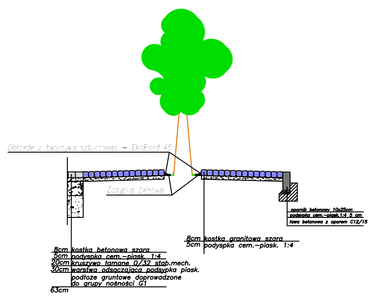

UWAGA:
W PRZYPADKU WYKONAYWANIA NAWIERZCHNI PRZY ISTNIEJĄCYCH COKOŁACH NALEŻY ZREZYGNOWAĆ Z OPORNIKA I ZAPEWNIĆ IZOLACJĘ PRZECIWWILGOCIOWĄ MURÓW

Jednostka projektowa:

USŁUGI PROJEKTOWE I NADZÓR LUCYNA KACZYŃSKA

71-051 Szczecin, ul. Zabużańska 53a
tel./fax. +48 91 483 51 34 ;
e-mail: upin12@gmail.com

PRAWA AUTORSKIE ZASTRZEZONE/COPYRIGHTS RESERVED
Przedmiotowy projekt architektoniczny jest chroniony prawem autorskim zgodnie z art. 1 i nast. Ustawy o Prawie Autorskim i Prawach Pokrewnych z dn. 4 lutego 1994 r. (Dz.U. nr 24 poz.83 z 23 02.05r)

Autor projektu:	Zakres i nr uprawnień	
Lucyna KACZYŃSKA	Upr. konstrukcyjno - inżynieryjne w zakresie dróg b/o nr 162/Sz/78	
Opracował:		Podpis
mgr inż. Katarzyna ALEKSANDROWICZ		
Sprawdził:		
mgr inż. Sławomir RABENDA	Specjalnośc drogowa b/o upr. nr ZAP/0130/PWOD/05	

Inwestor:	Urząd Gminy Dobra
Adres:	ul. Szczecińska 16a, 72-003 Dobra

Tytuł:
Budowa pieszojezdni o szerokości 8,5 m i długości około 245 mb na terenie działek nr : 168/3 i 205, położonych w obrębie geodezyjnym Dobra, gmina Dobra

Branza: DROGOWA	Faza: Projekt budowlany		
Nazwa rysunku: PRZEKROJE I SZCZEGÓŁY KONSTRUKCYJNE		Skala: 1:50	Data: 12.2007 r.
		Nr rys:	4