Ark. 2 (2)

Druk B4

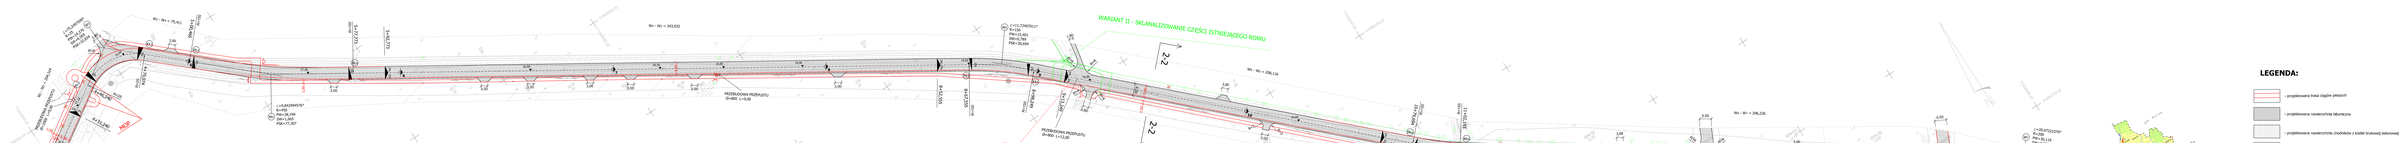
WARIANT II - SKLANIALIZOWANIE CZĘŚCI ISTNIEJĄCEGO RÓWU
WARIANT I - TEREN DO PRZEJĘCIA
Wn - Wn = 341,932
Wn - Wn = 206,216
PRZEBUDOWA PRZEPUSTU
Ø=800 L=9,00
2-2
L=15,7240/91°
R=150
Pk=0,481
Hm=0,780
PSR=35,004
L=18,6429/91°
R=450
Pk=38,749
Hm=2,346
PSR=17,202
L=15,7240/91°
R=150
Pk=0,481
Hm=0,780
PSR=35,004