


SCHEMATY MONTAŻOWE WĘZŁÓW

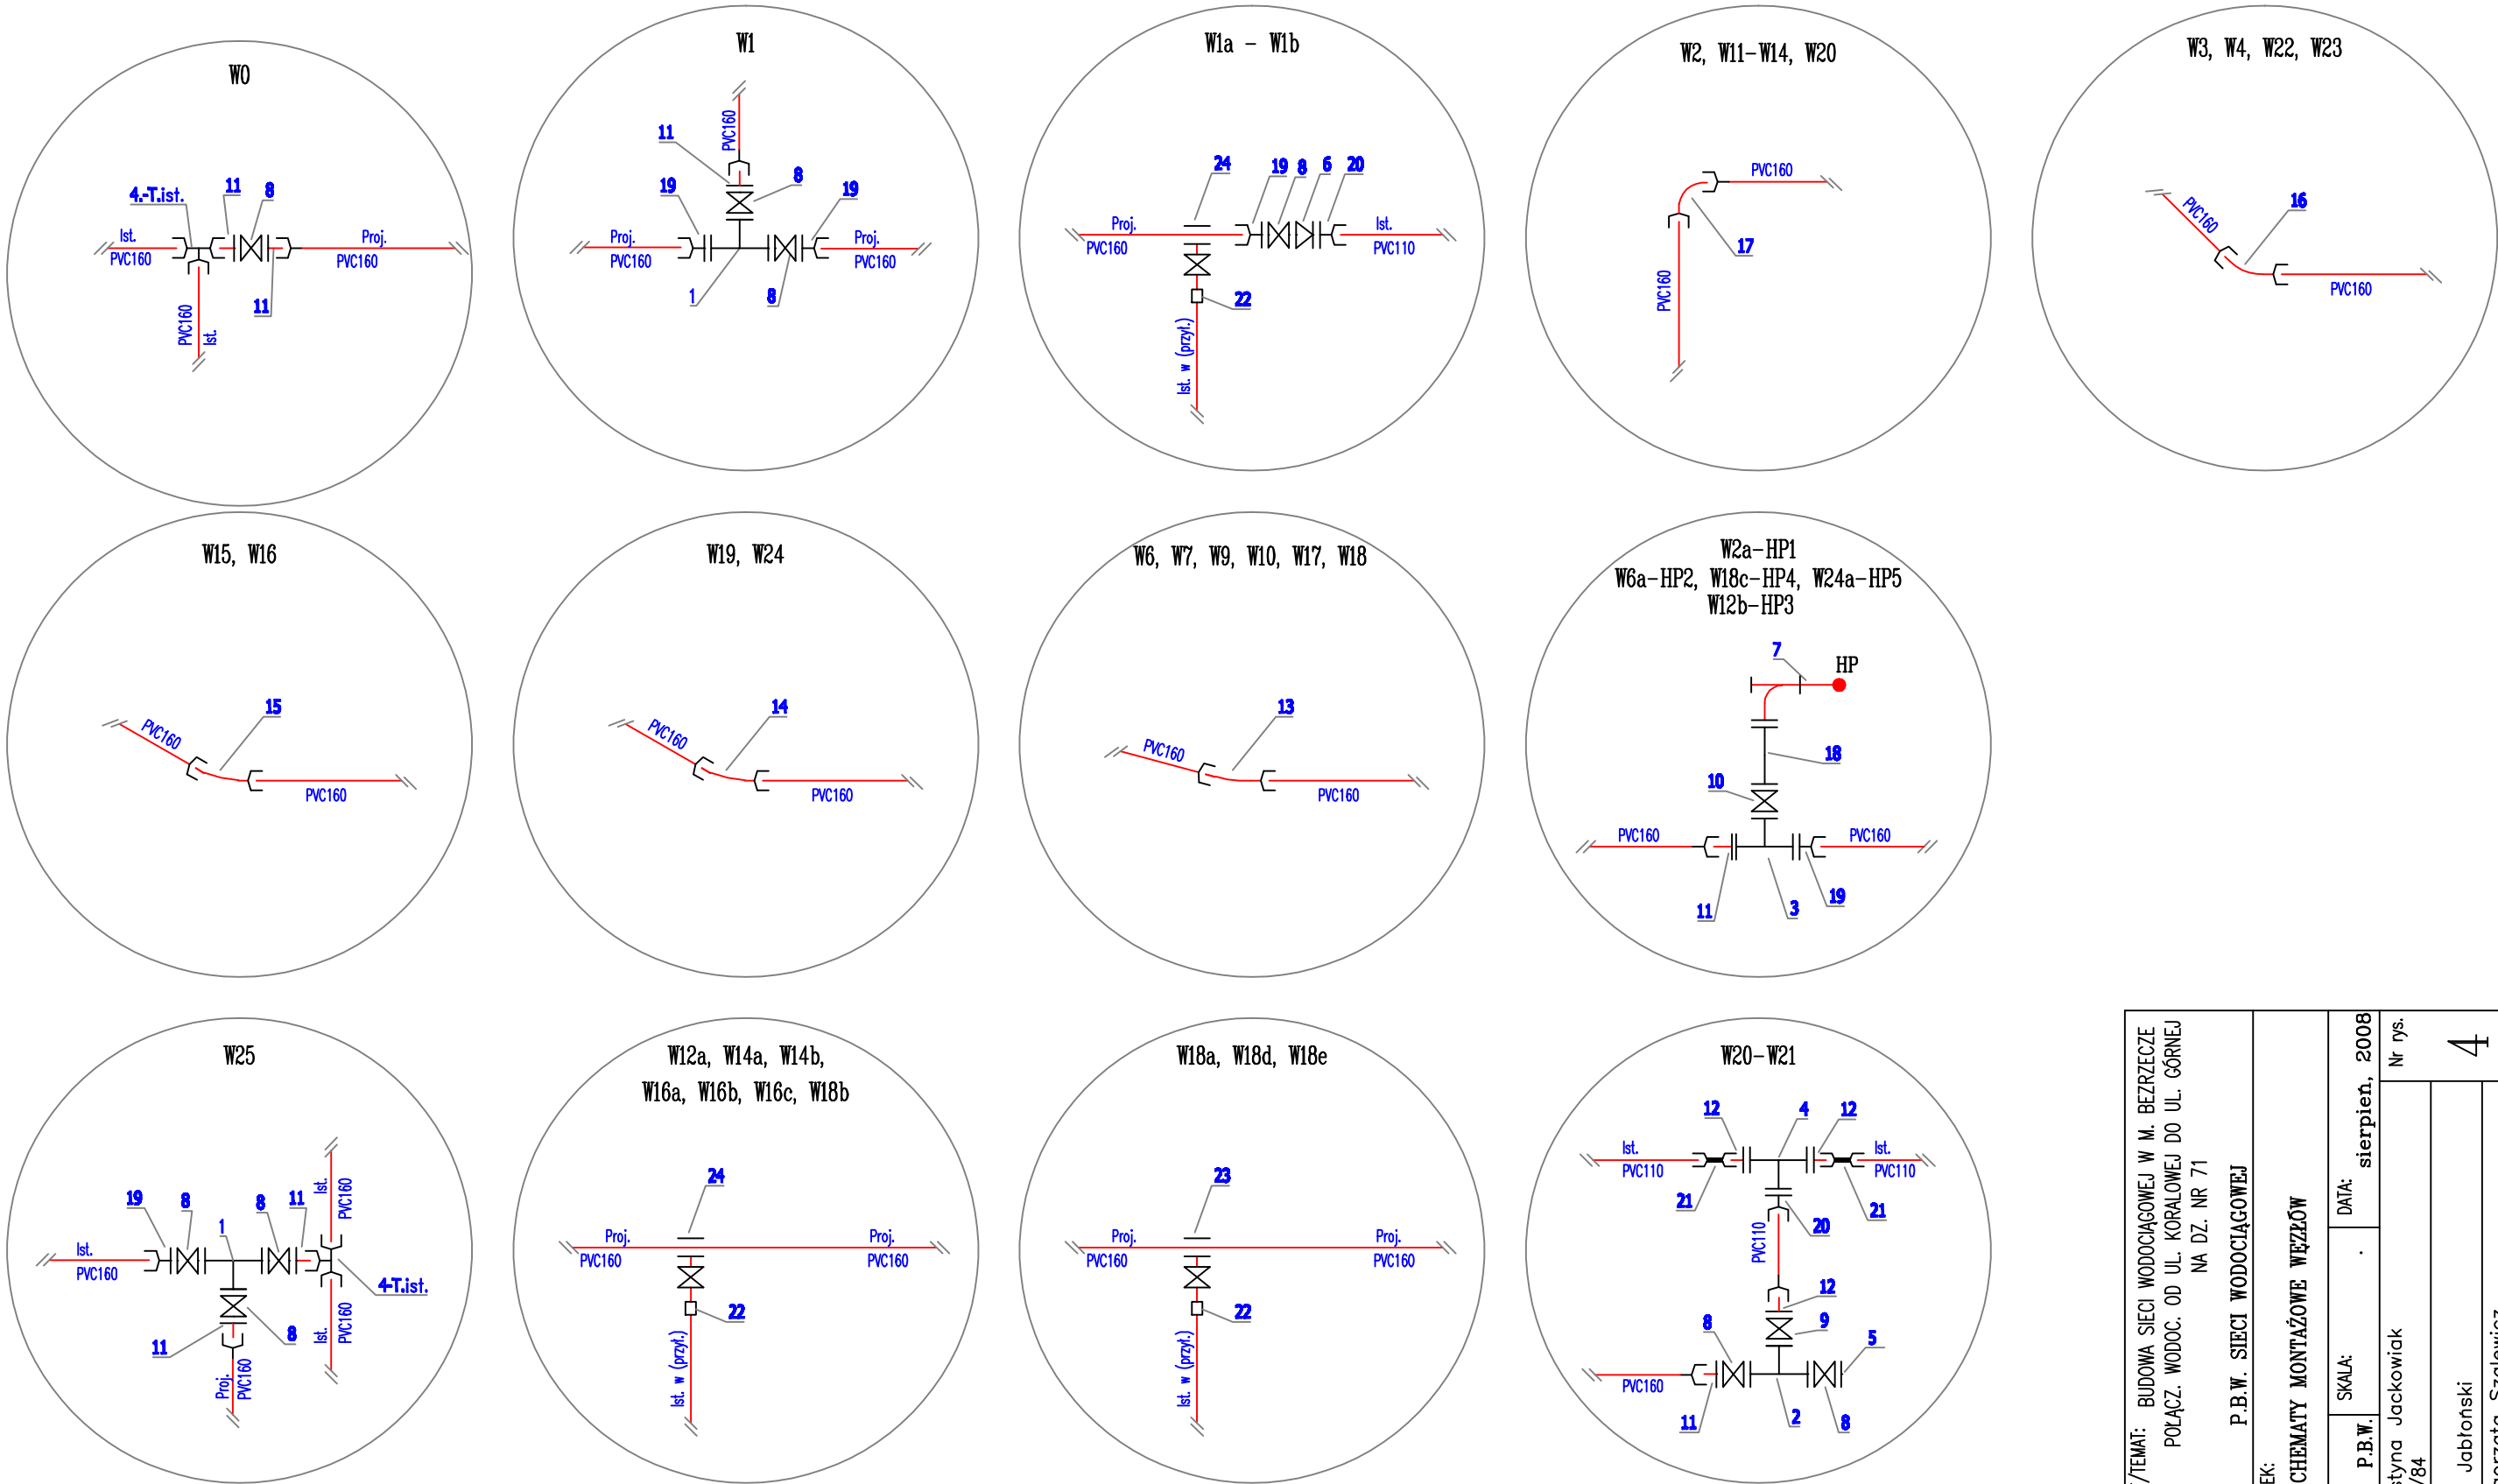

UWAGI:
• Zestawienie armatury i kształtek w części opisowej.

"INSTALPROJEKT" Pracownia Projektowa s.c. 72-006 SZCZECIN, MIERZYN ul. Sosnowa 10, tel. (091)4632140 Pracownia: 71-084 SZCZECIN ul. Zielonogórska 35 tel./fax (091)4530749	OBIEKT/TEMAT: BUDOWA SIECI WODOCIĄGOWEJ W M. BEZRZECZE POŁĄCZ. WODOC. OD UL. KORALOWEJ DO UL. GÓRNEJ NA DZ. NR 71			RYSUNEK: SCHEMATY MONTAŻOWE WĘZŁÓW		
	P.B.W. SIECI WODOCIĄGOWEJ					
	BRANŻA:	sanitarna	FAZA:	P.B.W.	SKALA:	DATA: sierpień, 2008
	PROJEKTOWAŁ:			mgr inż. Krystyna Jackowiak upr. bud. 54/Sz/84		
OPRACOWAŁ:			inż. Sławomir Jablonski			
SPRAWDZIŁ:			mgr inż. Małgorzata Szalewicz upr. bud. 91/Sz/2002			
Nr rys. 4						