



STACJE ŚCIEŻKI ZDROWIA

Stacja nr 1 - ławeczka do rozciągania mięśni grzbietowych

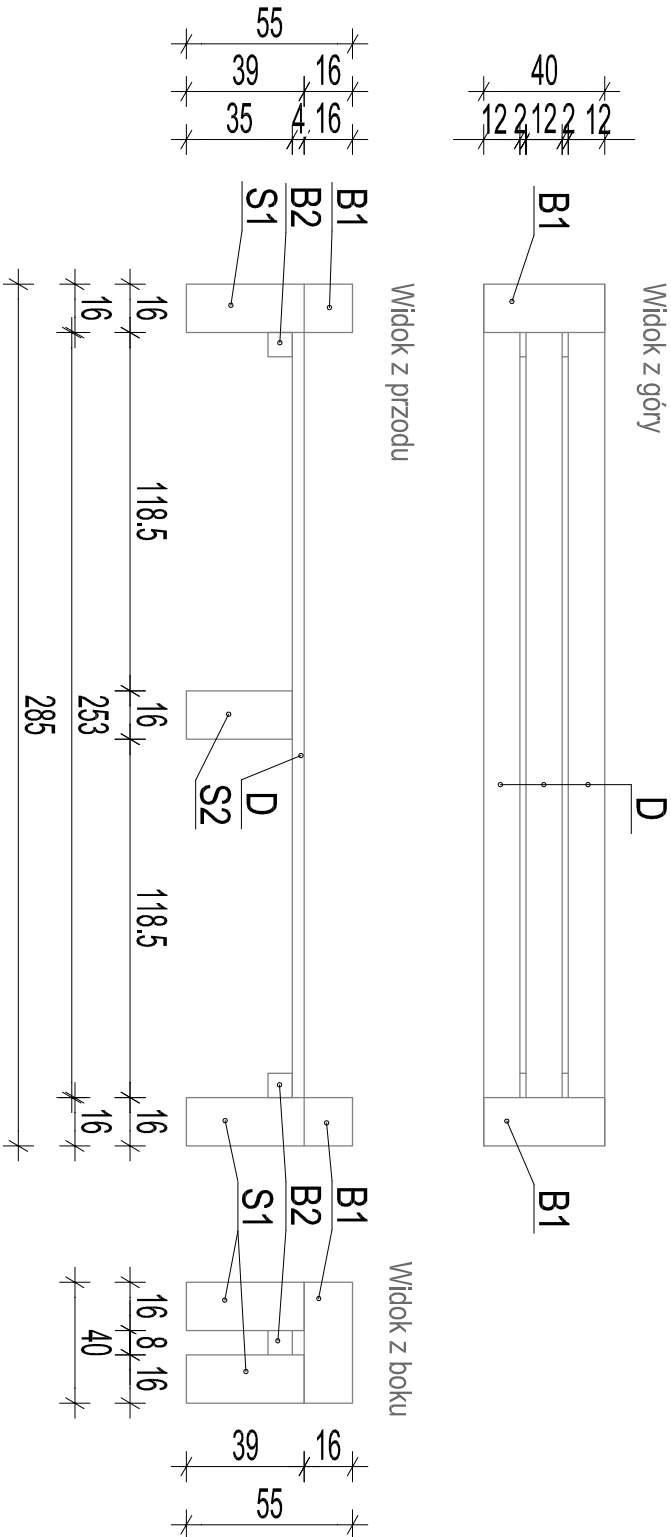

Stacja nr 2 - rozgrzewanie ścięgna Achillesa

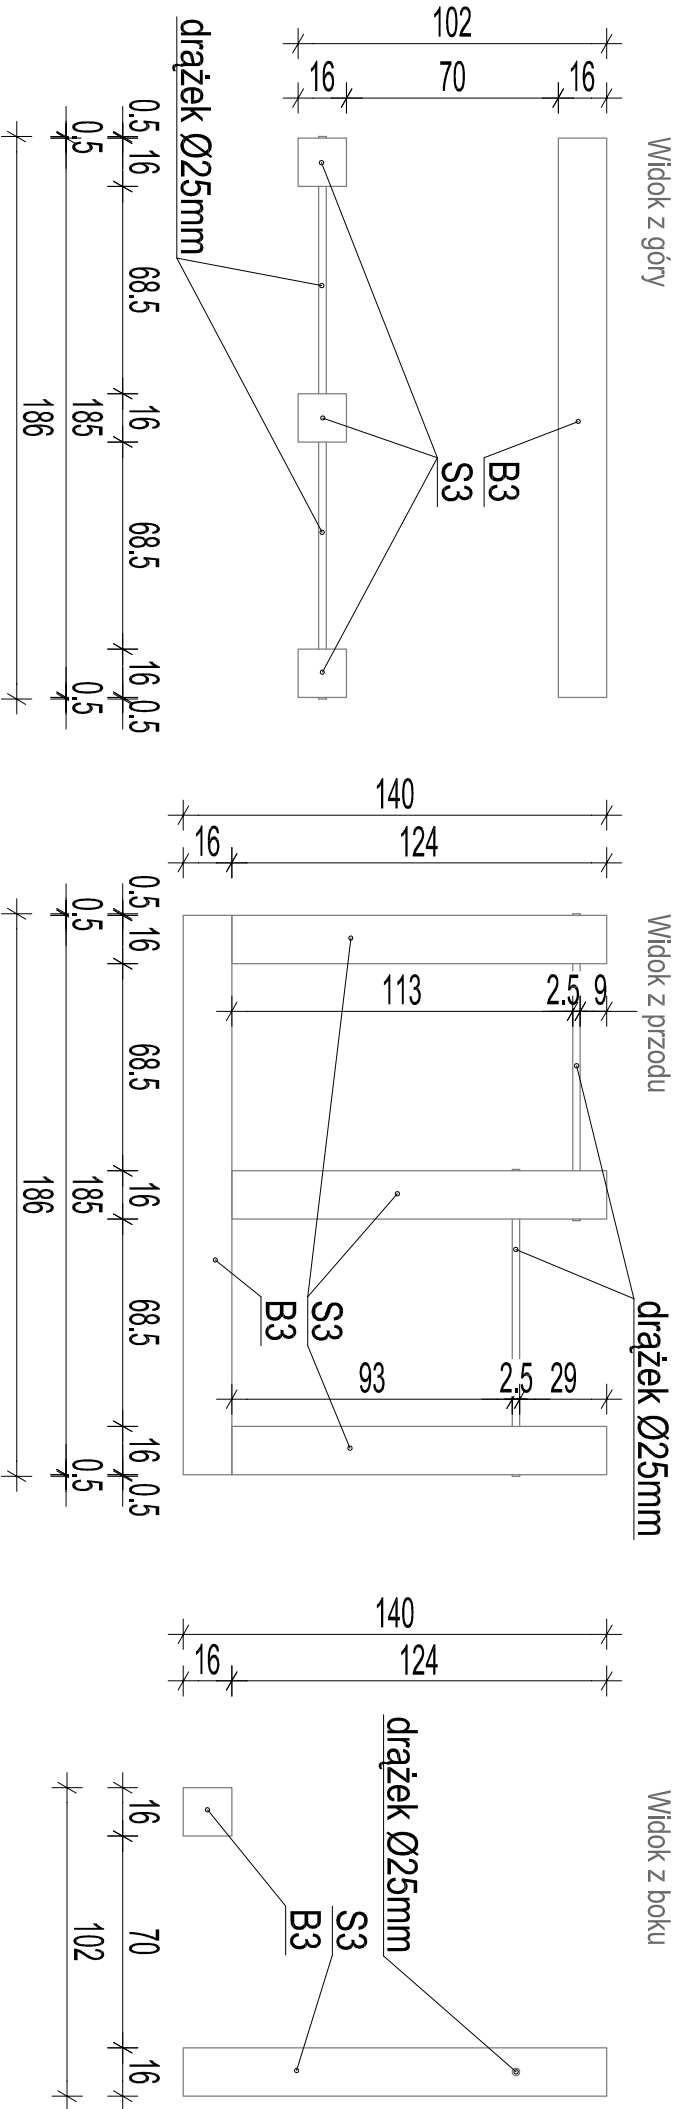

WSZELKIE PRAWA DO NINIEJSZEGO OPRACOWANIA SĄ ZASTRZEŻONE. KOPIOWANIE, ROZPOWYSZECZANIE I UDOSTĘPNIANIE OSOBOM TRZECIM PROJEKTU LUB JEGO CZĘŚCI BEZ ZGODY AUTORÓW JEST ZABRONIONE. WYKONAWCY I PODWYKONAWCY ZOBOWIĄZANI SĄ DO SPRAWDZENIA PROJEKTU A W SZCZEGÓLNOŚCI WYMIARÓW PRZED PRZYSTĄPIENIEM DO PRAC BUDOWLANYCH.

UWAGI !!!

LEGENDA:

- S1 - słupek drewniany 16 x 16 x 39 cm (4 sztuki)
- S2 - słupek drewniany 16 x 16 x 35 cm (2 sztuki)
- S3 - słup drewniany 16 x 16 x 140 cm (3 sztuki)
- B1 - belka drewniana 16 x 16 x 40 cm (2 sztuki)
- B2 - belka drewniana 8 x 8 x 40 cm (2 sztuki)
- B3 - belka drewniana 16 x 16 x 185 cm (1 sztuka)
- D - deski 4 x 12 x 253 cm (3 sztuki)

!! WSZYSTKIE ELEMENTY DREWNIANE MALOWANE NA KOLOR MAHONIU !!

!! WSZYSTKIE ELEMENTY ROZMIESZCZONE I ZAKOTWIONE DO PODŁOŻA WG. USTALEŃ NADZORU AUTORSKIEGO !!

PROJEKTOWANA KOTEW DO MOCOWANIA W ZIEMI LUB FUNDAMENCIE

INWESTYCJA ZAGOSPODAROWANIE TERENU REKREACYJNEGO W MIERZYNIE NA DZIAŁCE NR 67/3

INWESTOR GMINA DOBRA 72-003 DOBRA, ul. Szczecińska 16a

MASTER PROJEKT

ARCHITEKTURA URBANISTYKA BUDOWNICTWO

71-124 SZCZECIN, ul. WITKIEWICZA 49/U-11

tel. (91) 434 22 55 fax (91) 488 00 62

masterprojekt.szczecin@gmail.com

MASTER PROJEKT

GENERALNY PROJEKTANT	arch. DARIUSZ MECHA		
RODZAJ INWESTYCJI	OBIEKT NOWOPROJEKTOWANY		
KATEGORIA OBIEKTU	V. / OBIEKTY SPORTU I REKREACJI		
FAZA OPRACOWANIA	PROJEKT WYKONAWCZY		
BRANŻA	ARCHITEKTURA		
FUNKCJA	IMIĘ I NAZWISKO	NR. UPR.	PODPIS
PROJEKTOWAŁ	arch. Dariusz Mecha	6/Sz2/2002	
OPRACOWAŁ	arch. Beata Izykowska		
OPRACOWAŁ	arch. Paweł Sas		
SPRAWDZIŁ	arch. Jacek Izykowski	3/97	
TREŚĆ RYSUNKU			
SZCZEGÓŁY - ścieżka zdr.			
DATA OPRACOWANIA	NUMER RYSUNKU	BRANŻA	SKALA
MARZEC 2010	A3/31	A	1:25