

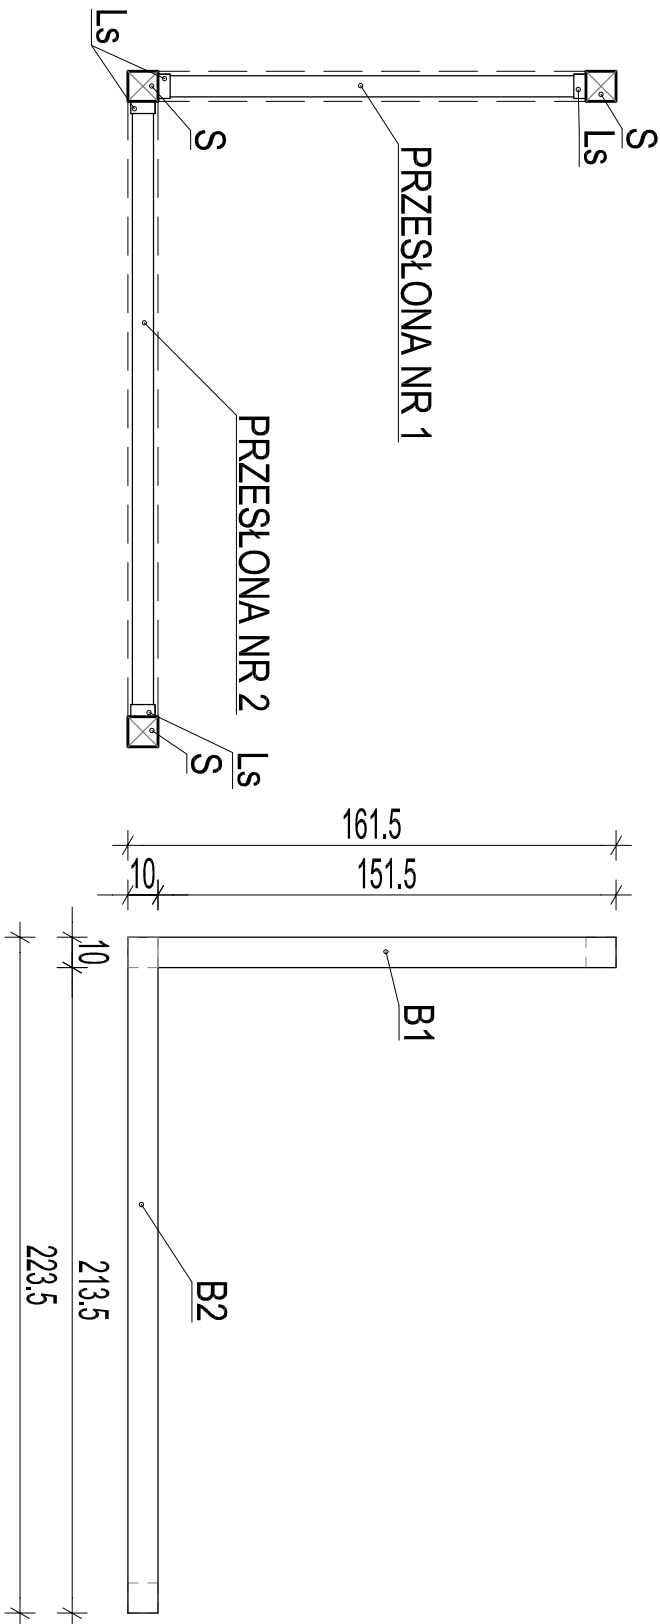


# PRZESŁONA OD STRONY POŁUDNIOWO-ZACHODNIEJ

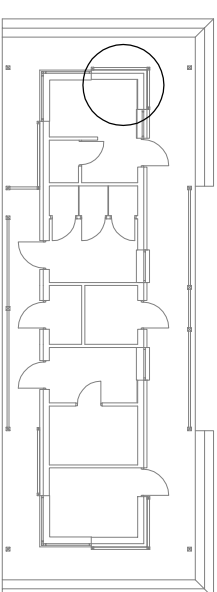

PRZESŁONA NR1

PRZESŁONA NR2

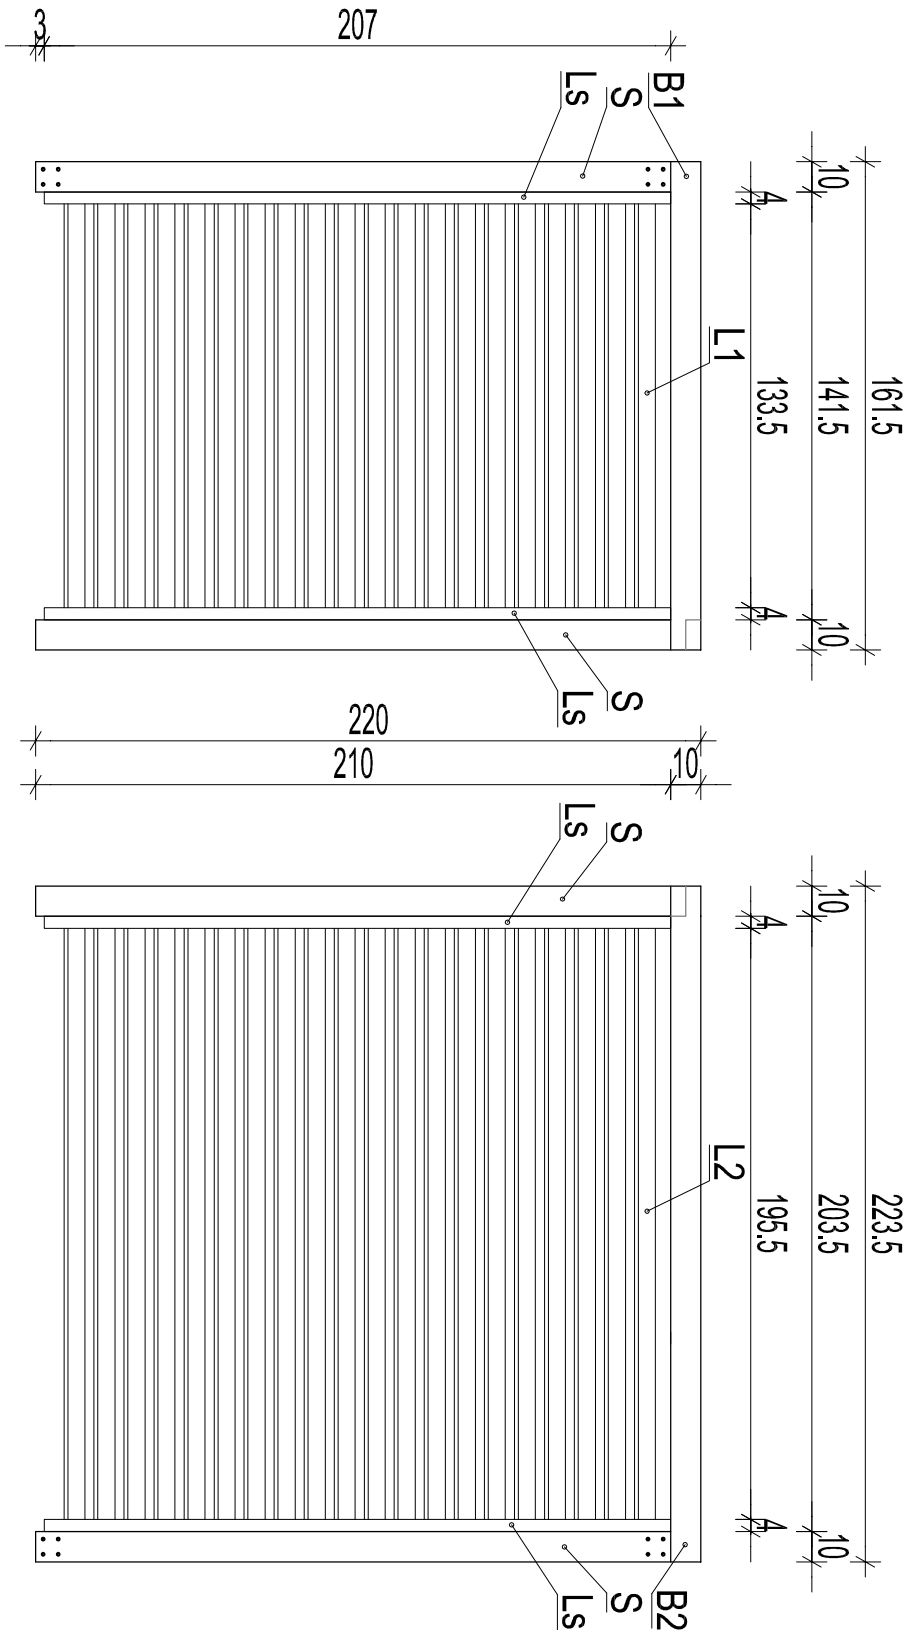

WSZELKIE PRAWA DO NINIEJSZEGO OPRACOWANIA SĄ ZASTRZEŻONE.  
KOPIOWANIE, ROZPOWISZCZANIE I UDOSTĘPNIANIE OSOBOM TRZECIM  
PROJEKTU LUB JEGO CZĘŚCI BEZ ZGODY AUTORÓW JEST ZABRONIONE.  
WYKONAWCY I PODWYKONAWCY ZOBOWIĄZANI SĄ DO SPRAWDZENIA  
PROJEKTU A W SZCZEGÓLNOŚCI WYMIARÓW PRZED PRZYSTĄPIENIEM  
DO PRAC BUDOWLANYCH.

UWAGI !!!

UWAGI !!!

## LEGENDA:

- S - słup 10 x 10 x 210 cm (3 sztuki)
- B1 - belka 10 x 10 x 161,5 cm (1 sztuka)
- B2 - belka 10 x 10 x 223,5 cm (1 sztuka)
- Ls - listwa stelażowa 4 x 8 x 207 cm (4 sztuki)
- L1 - listwa przesłaniająca 1,8 x 8 x 133,5 cm (20 sztuk)
- L2 - listwa przesłaniająca 1,8 x 8 x 195,5 cm (20 sztuk)

INWESTYCJA ZAGOSPODAROWANIE TERENU REKREACYJNEGO W MIERZYNIE NA DZIAŁCE NR 67/3

INWESTOR GMINA DOBRA 72-003 DOBRA, ul. Szczecińska 16a

JEDNOSTKA PROJEKTOWA

## MASTER PROJEKT

ARCHITEKTURA URBANISTYKA BUDOWNICTWO

71-124 SZCZECIN, ul. WITKIEWICZA 49/U-11

tel. (91) 434 22 55 fax (91) 488 00 62

masterprojekt.szczecin@gmail.com

MASTER PROJEKT

GENERALNY PROJEKTANT arch. DARIUSZ MECHA

RODZAJ INWESTYCJI OBIEKT NOWOPROJEKTOWANY

KATEGORIA OBIEKTU V. / OBIEKTY SPORTU I REKREACJI

FAZA OPRACOWANIA PROJEKT WYKONAWCZY

BRANŻA ARCHITEKTURA

FUNKCJA IMIĘ I NAZWISKO NR UPR. PODPIS

PROJEKTOWAŁ arch. Dariusz Mecha 6/Sz2/2002

OPRACOWAŁ arch. Beata Izykowska

OPRACOWAŁ arch. Paweł Sas

SPRAWDZIŁ arch. Jacek Izykowski 3/97

TREŚĆ RYSUNKU

## SZCZEGÓŁY - przesłony

DATA OPRACOWANIA	NUMER RYSUNKU	BRANŻA	SKALA
MARZEC 2010	A3/27	A	1:25