



PRZESŁONA OD STRONY PÓŁNOCNO-ZACHODNIEJ

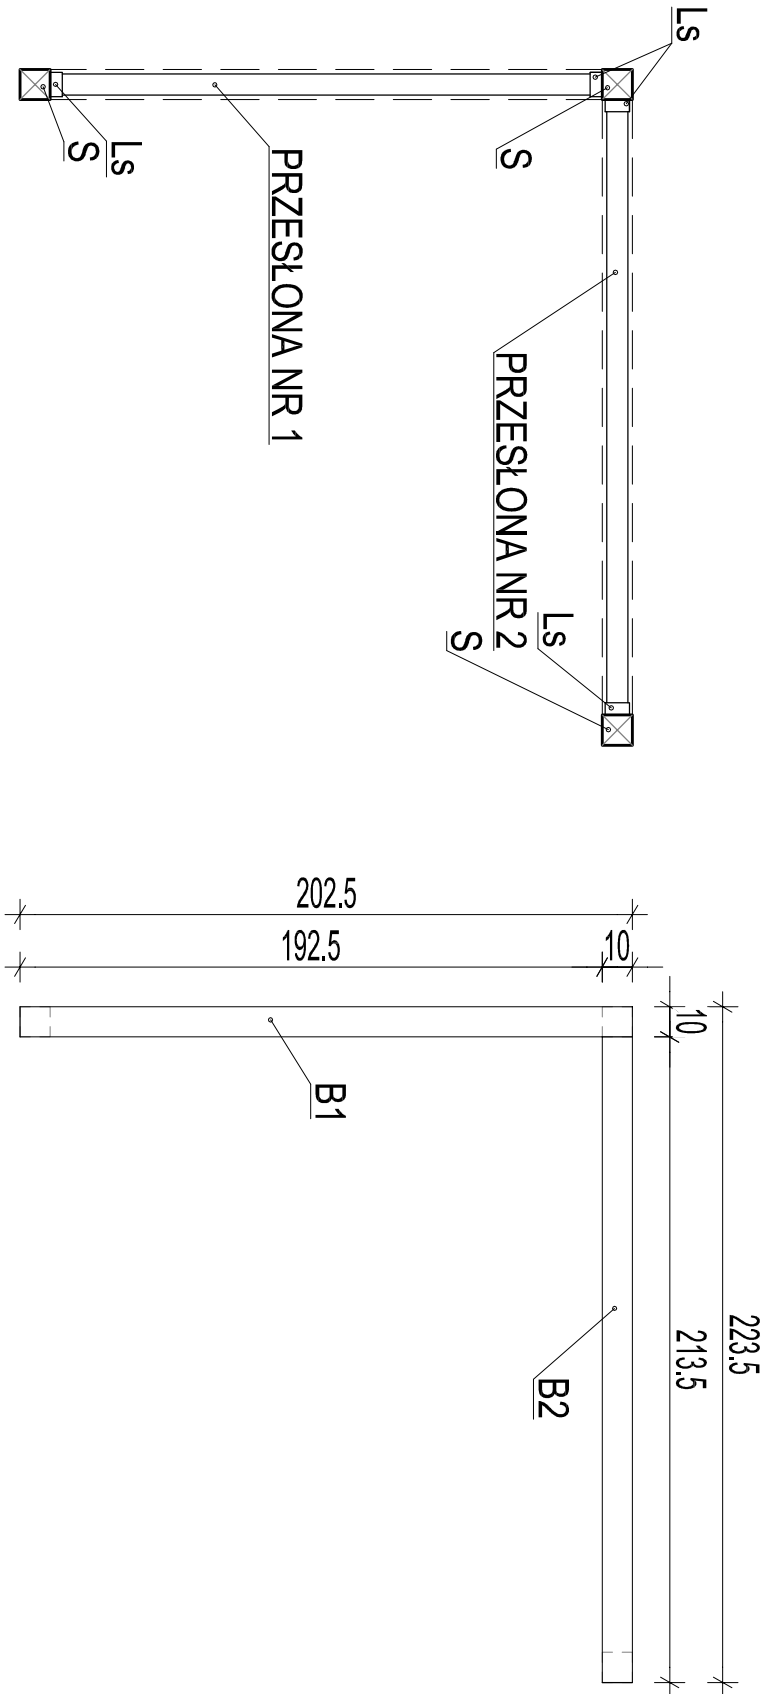


PRZESŁONA NR1

PRZESŁONA NR2

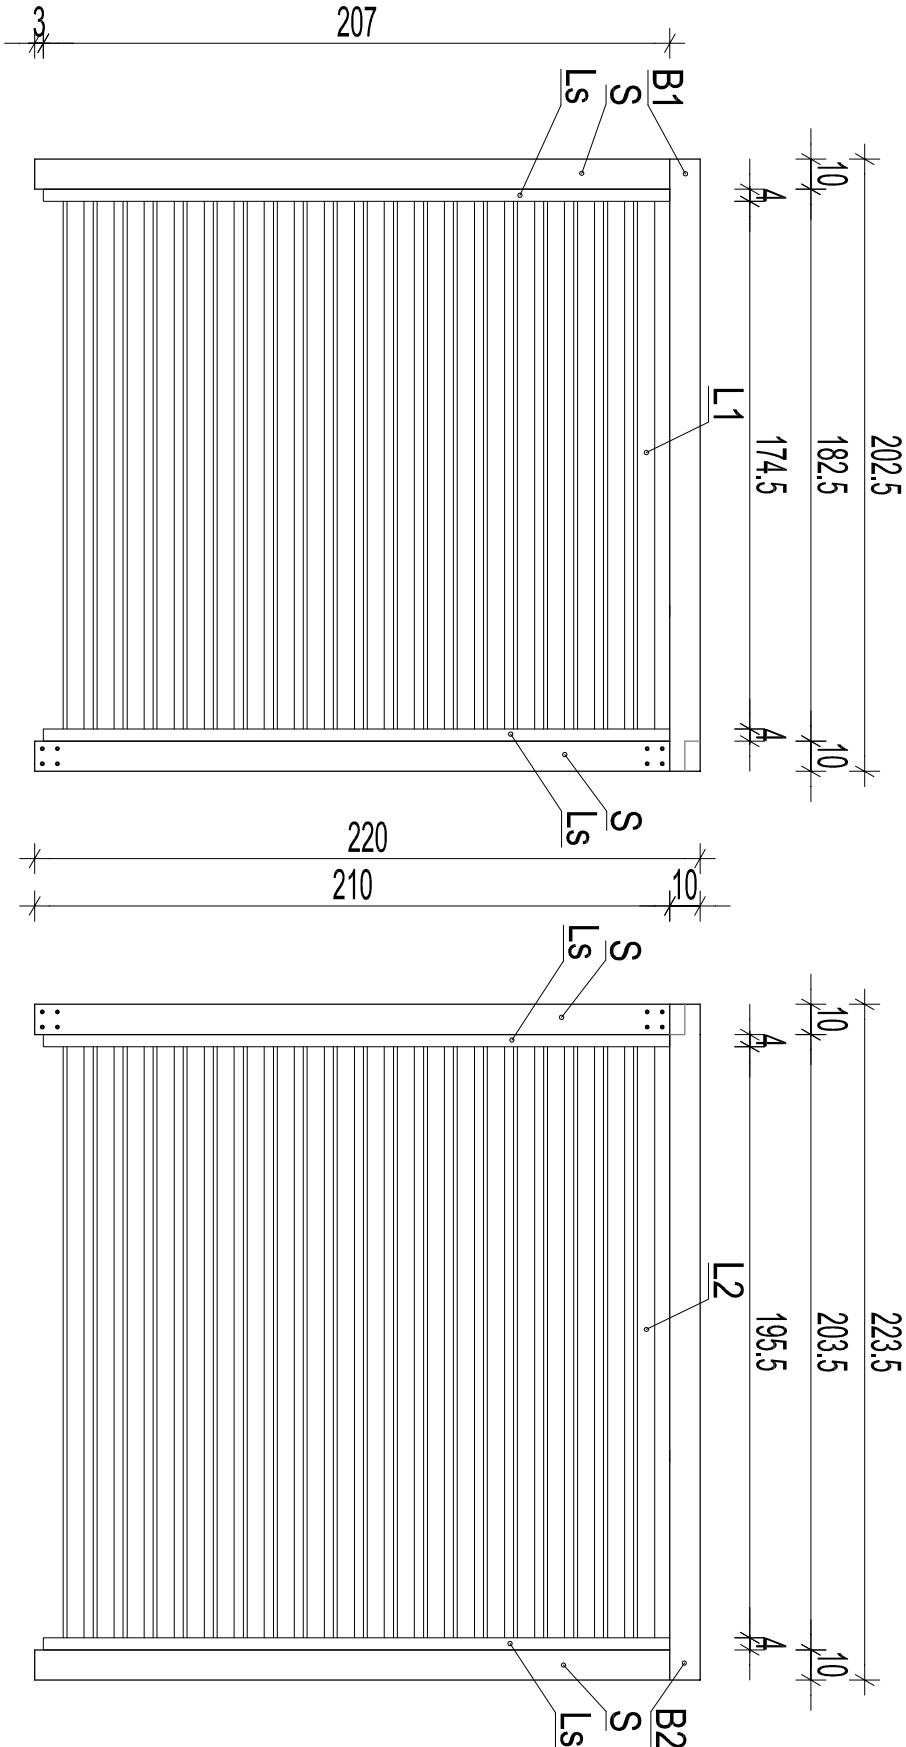

WSZELKIE PRAWA DO NINIEJSZEGO OPRACOWANIA SĄ ZASTRZEŻONE.  
KOPIOWANIE, ROZPOWISZCZANIE I UDOSTĘPNIANIE OSOBOM TRZECIM  
PROJEKTU LUB JEJEGO CZĘŚCI BEZ ZGODY AUTORÓW JEST ZABRONIONE.  
WYKONAWCY I PODWYKONAWCY ZOBOWIĄZANI SĄ DO SPRAWDZENIA  
PROJEKTU A W SZCZEGÓLNOŚCI WYMIARÓW PRZED PRZYSTĄPIENIEM  
DO PRAC BUDOWLANYCH.

UWAGI !!!

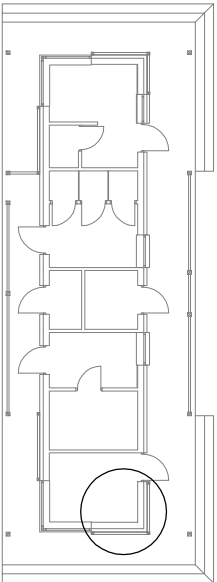

UWAGI !!!

LEGENDA:

- S - słup 10 x 10 x 210 cm (3 sztuki)
- B1 - belka 10 x 10 x 202,5 cm (1 sztuka)
- B2 - belka 10 x 10 x 223,5 cm (1 sztuka)
- Ls - listwa stelażowa 4 x 8 x 207 cm (4 sztuki)
- L1 - listwa przesłaniająca 1,8 x 8 x 174,5 cm (20 sztuk)
- L2 - listwa przesłaniająca 1,8 x 8 x 195,5 cm (20 sztuk)

INWESTYCJA		ZAGOSPODAROWANIE TERENU REKREACYJNEGO W MIERZYNIE NA DZIAŁCE NR 67/3		
INWESTOR		GMINA DOBRA 72-003 DOBRA, ul. Szczecińska 16a		
JEDNOSTKA PROJEKTOWA		MASTER PROJEKT		
GENERALNY PROJEKTANT		arch. DARIUSZ MECHA		
RODZAJ INWESTYCJI		OBIEKT NOWOPROJEKTOWANY		
KATEGORIA OBIEKTU		V. / OBIEKTY SPORTU I REKREACJI		
FAZA OPRACOWANIA		PROJEKT WYKONAWCZY		
BRANŻA		ARCHITEKTURA		
FUNKCJA		IMIĘ I NAZWISKO	NR. UPR.	PODPIS
PROJEKTOWAŁ		arch. Dariusz Mecha	6/Sz2/2002	
OPRACOWAŁ		arch. Beata Izykowska		
OPRACOWAŁ		arch. Paweł Sas		
SPRAWDZIŁ		arch. Jacek Izykowski	3/97	
TREŚĆ RYSUNKU				
SZCZEGÓŁY - przesłony				
DATA OPRACOWANIA	NUMER RYSUNKU		BRANŻA	SKALA
MARZEC 2010	A3/20		A	1:25