

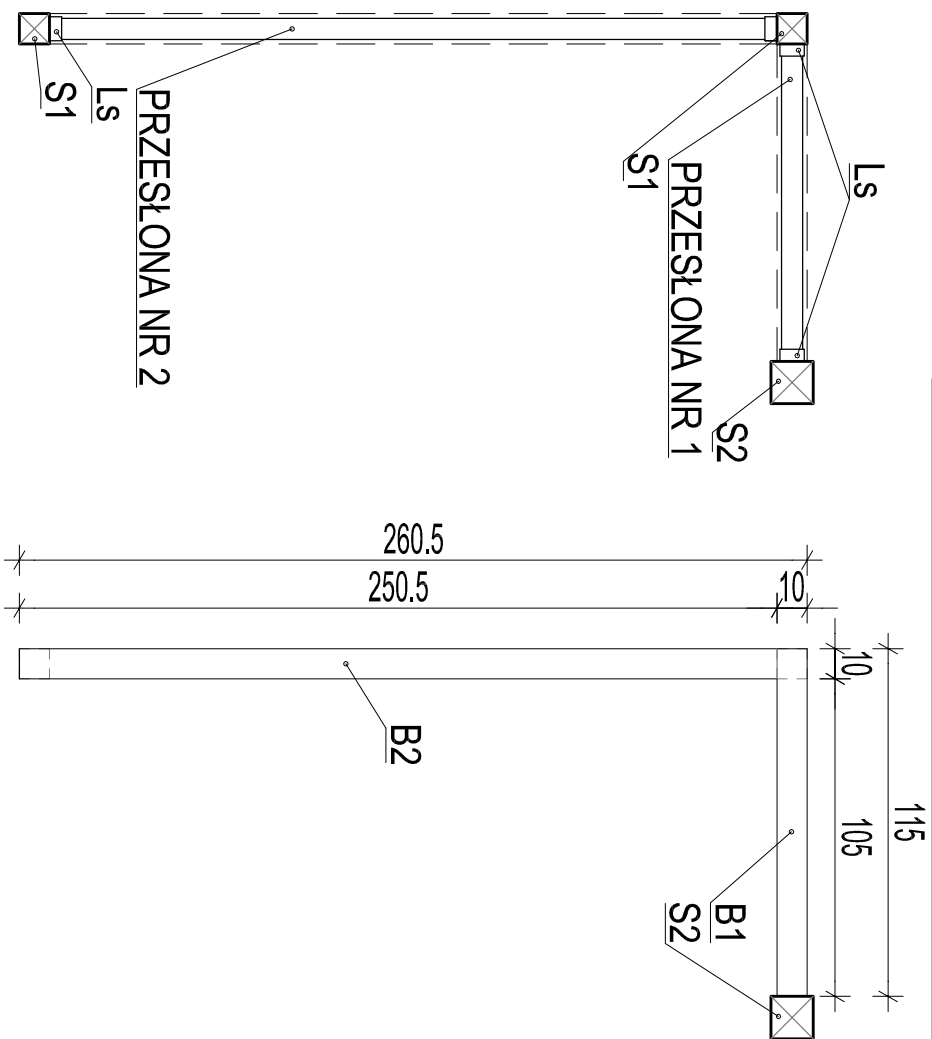



PRZESŁONA OD STRONY WSCHODNIEJ

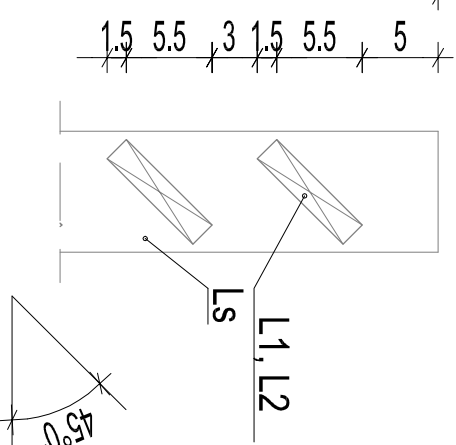


SKALA 1:10

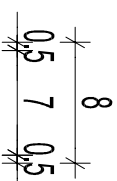

PRZESŁONA NR1

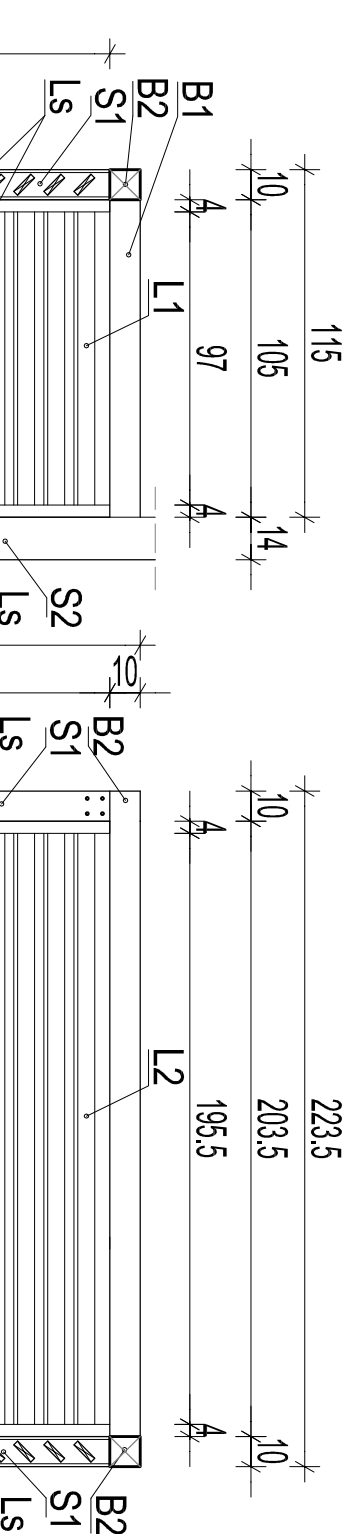


PRZESŁONA NR2

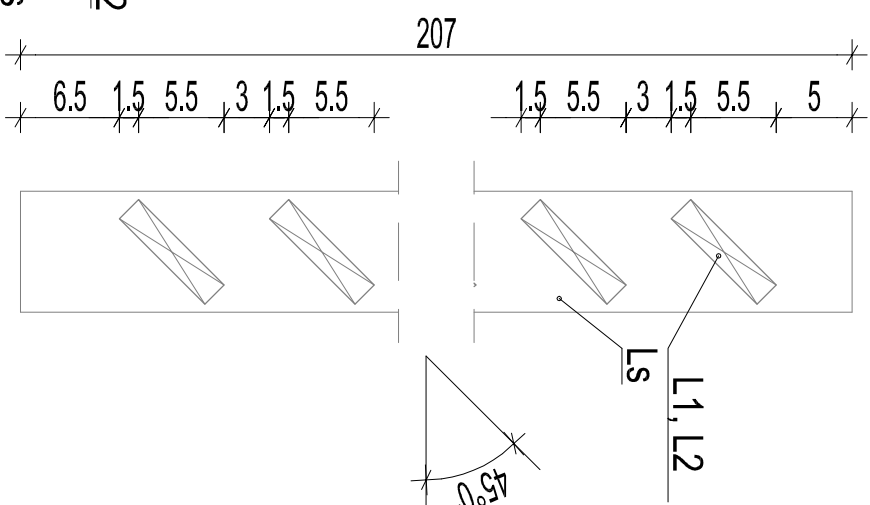

WSZELKIE PRAWA DO NINIEJSZEGO OPRACOWANIA SĄ ZASTRZEŻONE.
KOPIOWANIE, ROZPOWSZECZANIE I UDOSTĘPNIANIE OSOBOM TRZECIM
PROJEKTU LUB JEGO CZĘŚCI BEZ ZGODY AUTORÓW JEST ZABRONIONE.
WYKONAWCY I PODWYKONAWCY ZOBOWIĄZANI SĄ DO SPRACOWANIA
PROJEKTU A W SZCZEGÓLNOŚCI WYMIAÓRÓW PRZYSTĄPIENIEM
DO PRÁC BUDOWLANYCH.

UWAGI !!!

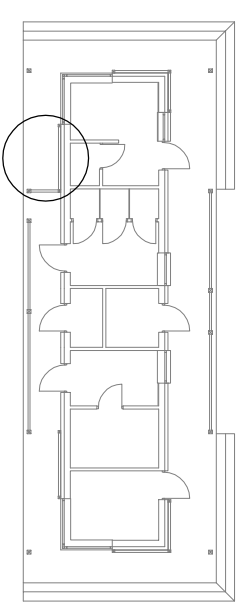

UWAGI !!!

LEGENDA:

- S1 - słup 10 x 10 x 210 cm (2 sztuki)
- S2 - słup 14 x 14 cm
- B1 - belka 10 x 10 x 115 cm (1 sztuka)
- B2 - belka 10 x 10 x 260,5 cm (1 sztuka)
- Ls - listwa stelażowa 4 x 8 x 207 cm (4 sztuki)
- L1 - listwa przesłaniająca 1,8 x 8 x 97 cm (20 sztuk)
- L2 - listwa przesłaniająca 1,8 x 8 x 195,5 cm (20 sztuk)

INWESTYCJA

ZAGOSPODAROWANIE TERENU
REKREACYJNEGO W MIERZYNI
NA DZIAŁCE NR 67/3

INVESTOR

GMINA DOBRA
 72-003 DOBRA, ul. Szczecińska 16a

PROJEKTOWA

MASTER PROJEKT

ARCHITEKTURA URBANISTYKA BUDOWNICTWO

MASTER

71-124 SZCZECIN, ul. WITKIEWICZA 49/U-11

PROJEKT

tel. (91) 434 22 55 fax (91) 488 00 62

1001

masterprojekt.szczecin@gmail.com

GENERALNY
PROJEKTANT
arch. DARIUSZ MECHA

RODZAJ
INWESTYCJI

OBIEKT NOWOPROJEKTOWANY

KATEGORIA
OBIEKTU

V. / OBIEKTY SPORTU I REKREACJI

FAZA OPRACOWANIA PROJEKT WYKONAWCZY

BRANŽA
ARCHITEKTURA

Funkcja	Imię i nazwisko	Nr. upr.	Podpis
Projektował	arch. Dariusz Mecha	6/Sz2002	
Opracował	arch. Beata Izykowska		
Opracował	arch. Paweł Sas		
Sprawdził	arch. Jacek Izykowski	3/97	

TREŚĆ RYSUNKU

SZCZEGÓŁY - przesłony

DATA OPRACOWANIA	NUMER RYUNKU	BRANŻA	SKALA
MARZEC 2010	A3/25	A	1:25