



PRZESŁONY OD STRONY WSCHODNIEJ

1 SZTUKA

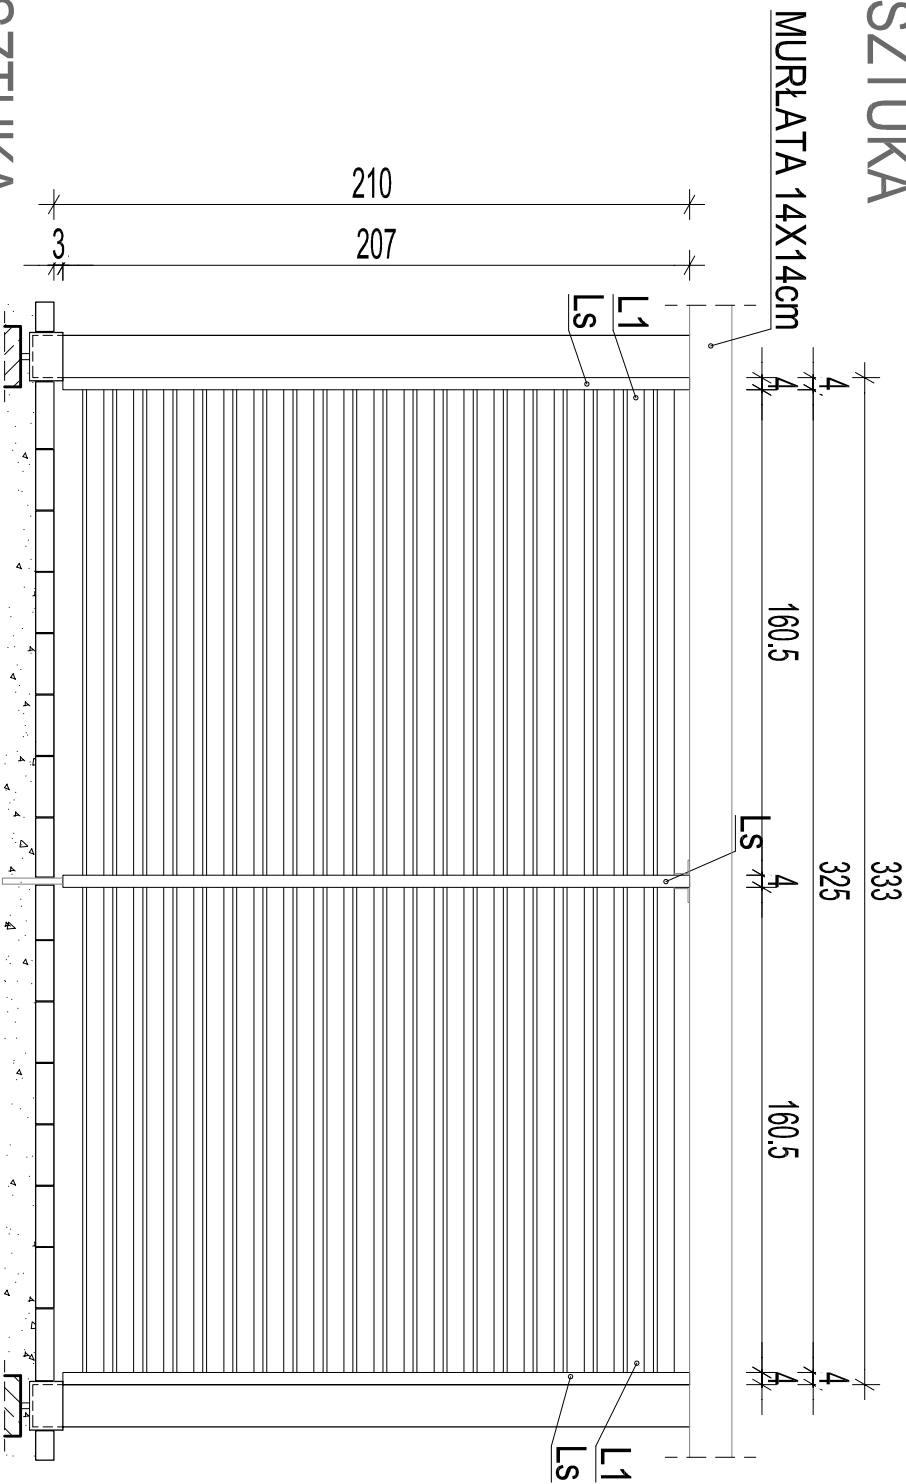


1 SZTUKA

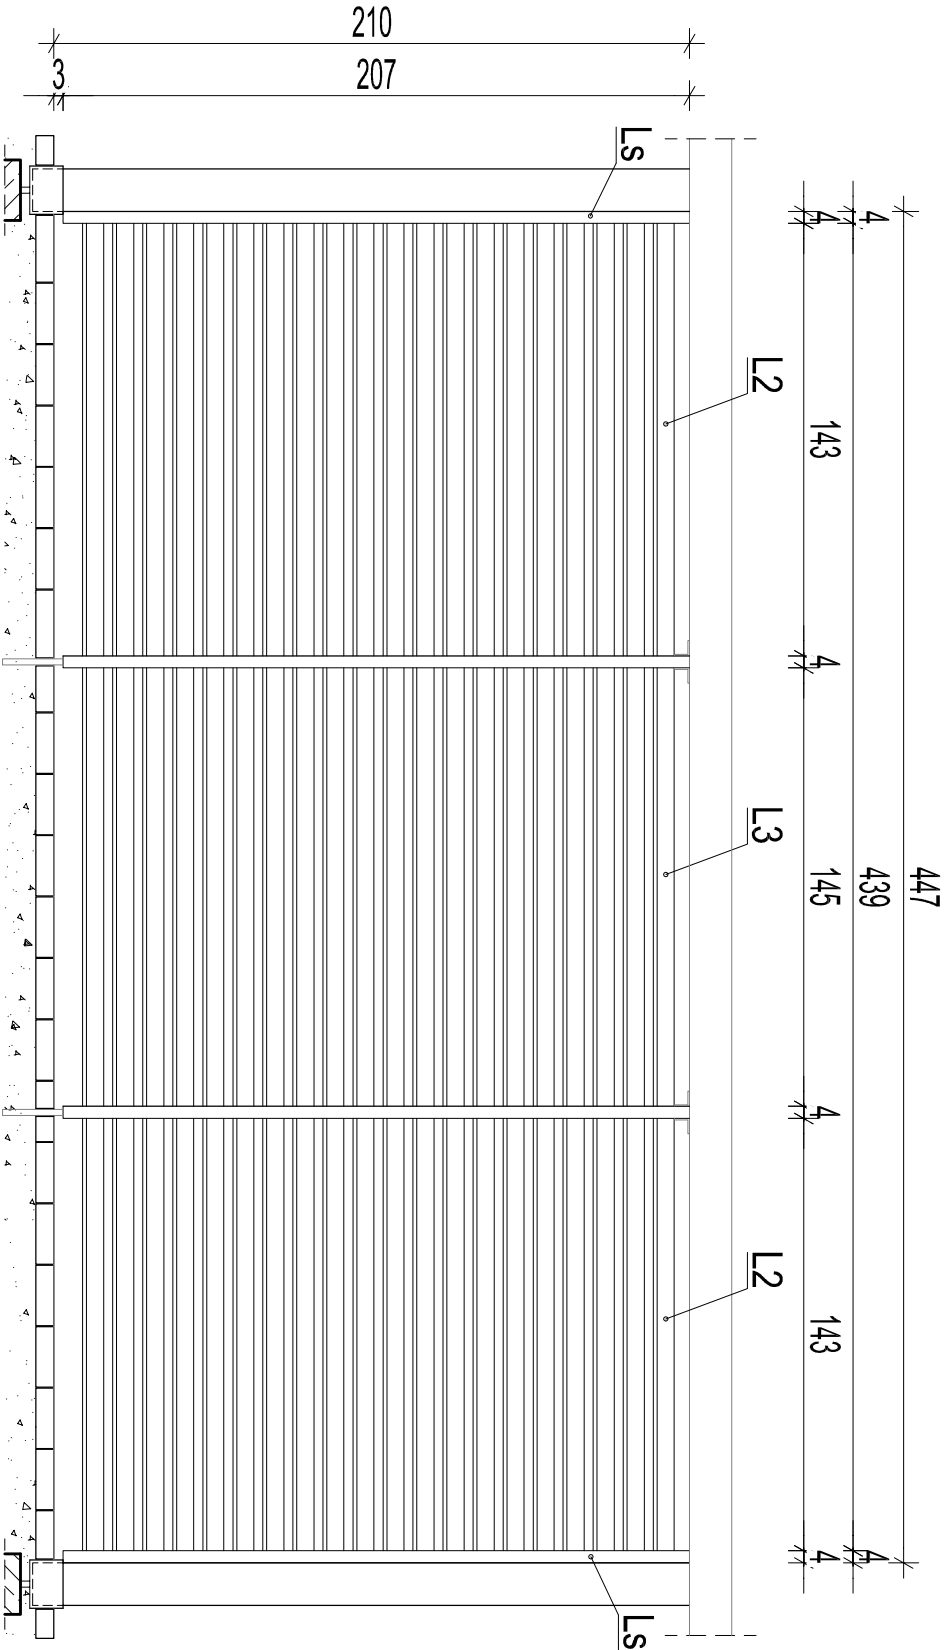

WSZELKIE PRAWA DO NINIEJSZEGO OPRACOWANIA SĄ ZASTRZEŻONE.
KOPIOWANIE, ROZPOWISZCZANIE I UDOSTĘPNIANIE OSOBOM TRZECIM
PROJEKTU LUB JEGO CZĘŚCI BEZ ZGODY AUTORÓW JEST ZABRONIONE.
WYKONAWCY I PODWYKONAWCY ZOBOWIĄZANI SĄ DO SPRAWDZENIA
PROJEKTU A W SZCZEGÓLNOŚCI WYMIARÓW PRZED PRZYSTĄPIENIEM
DO PRAC BUDOWLANYCH.

UWAGI !!!

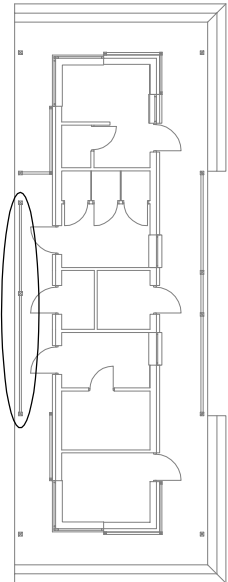

UWAGI !!!

LEGENDA:

- Ls - listwa stelażowa 4 x 8 x 207 cm (7 sztuki)
- L1 - listwa przesłaniająca 1,8 x 8 x 160,5 cm (40 sztuk)
- L2 - listwa przesłaniająca 1,8 x 8 x 143 cm (40 sztuk)
- L3 - listwa przesłaniająca 1,8 x 8 x 145 cm (20 sztuk)

INWESTYCJA
ZAGOSPODAROWANIE TERENU
REKREACYJNEGO W MIERZYNIE
NA DZIAŁCE NR 67/3

INWESTOR
GMINA DOBRA
72-003 DOBRA, ul. Szczecińska 16a

JEDNOSTKA
PROJEKTOWA

MASTER PROJEKT

ARCHITEKTURA URBANISTYKA BUDOWNICTWO

71-124 SZCZECIN, ul.WITKIEWICZA 49/U-11

tel. (91) 434 22 55 fax (91) 488 00 62

masterprojekt.szczecin@gmail.com

GENERALNY PROJEKTANT	arch. DARIUSZ MECHA		
RODZAJ INWESTYCJI	OBIEKT NOWOPROJEKTOWANY		
KATEGORIA OBJEKTU	V. / OBIEKTY SPORTU I REKREACJI		
FAZA OPRACOWANIA	PROJEKT WYKONAWCZY		
BRANŻA	ARCHITEKTURA		
FUNKCJA	IMIĘ I NAZWISKO	NR. UPR.	PODPIS
PROJEKTOWAŁ	arch. Dariusz Mecha	6/Sz2/2002	
OPRACOWAŁ	arch. Beata Izykowska		
OPRACOWAŁ	arch. Paweł Sas		
SPRAWDZIŁ	arch. Jacek Izykowski	3/97	

TREŚĆ RYSUNKU			
SZCZEGÓŁY - przesłony			
DATA OPRACOWANIA	NUMER RYSUNKU	BRANŻA	SKALA
MARZEC 2010	A3/23	A	1:25