


PRZESŁONY W WIACIE ŚMIETNIKOWEJ


2 SZTUKI

4 SZTUKI

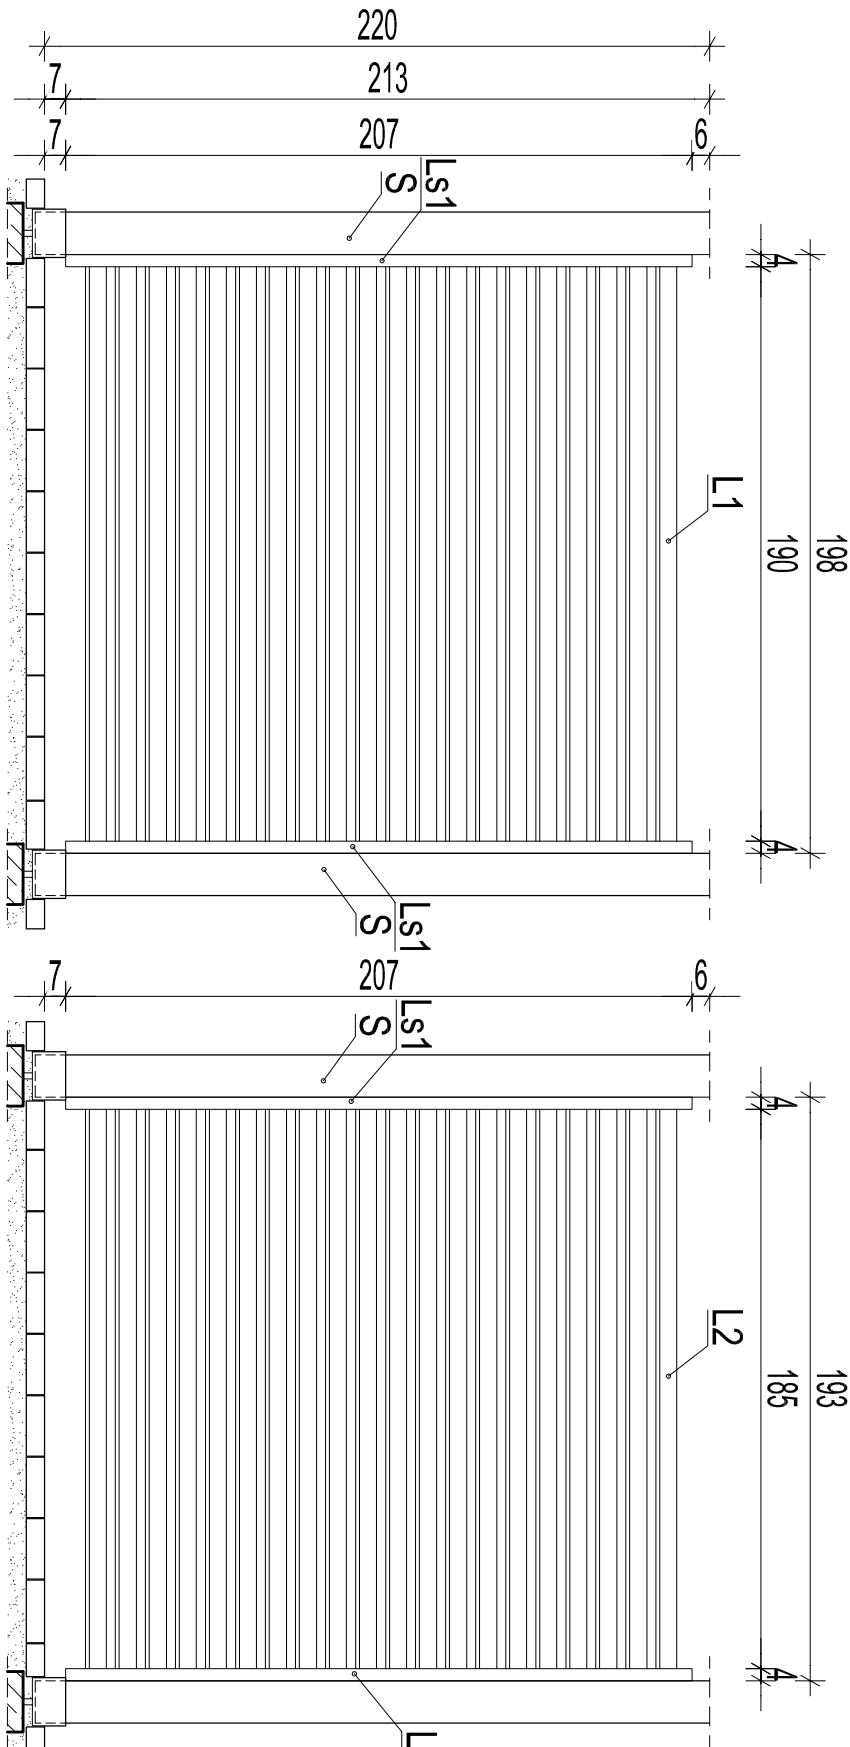


2 SZTUKI

DRZWI - 1 SZTUKA

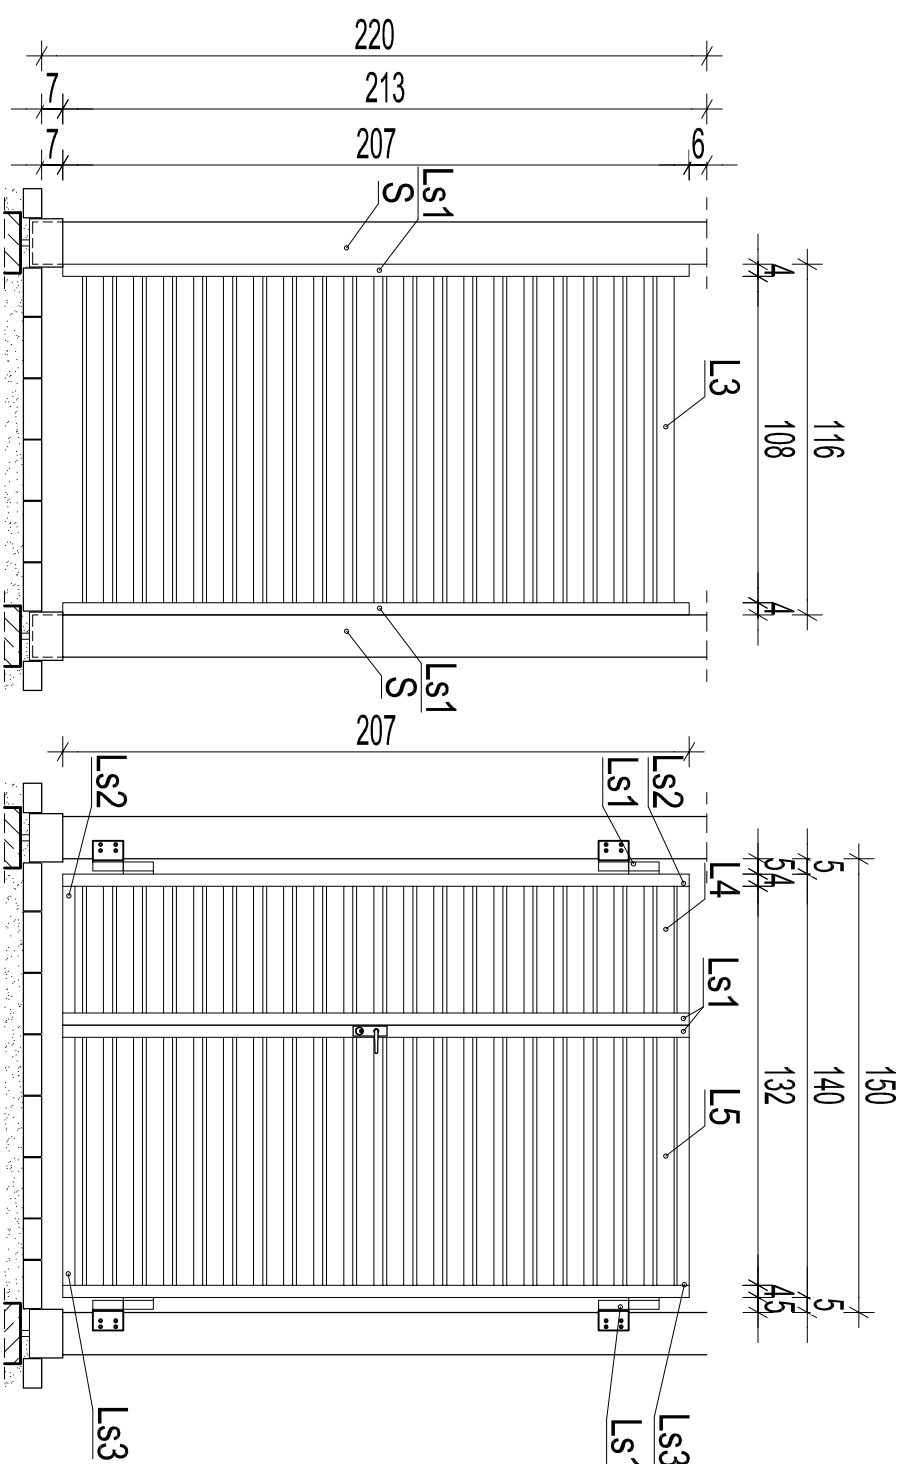

PRZEKRÓJ


SKALA 1:10

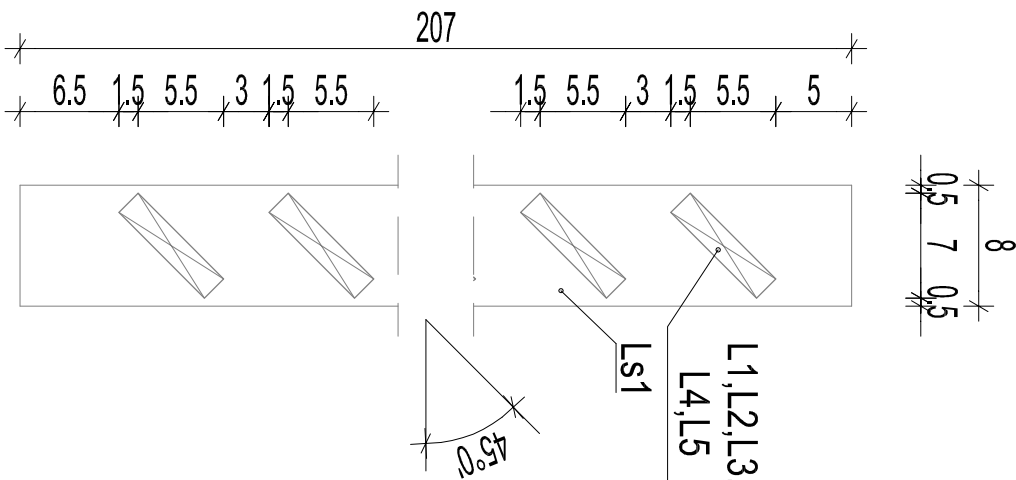

MOCOWANIE DRZWI

I PRZESŁON ZE SŁUPEM

SKALA 1:10

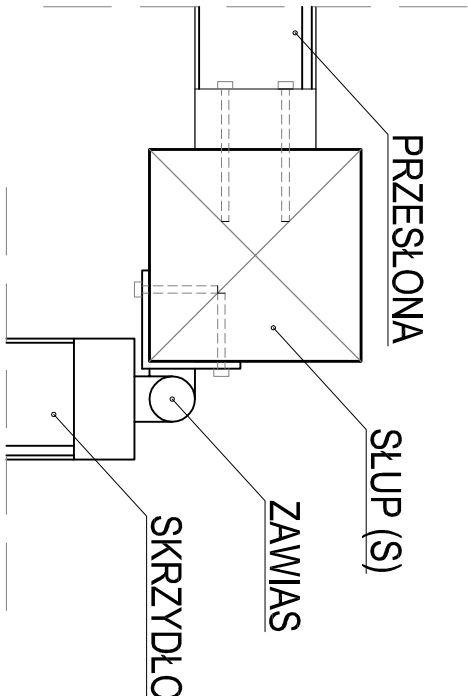

WSZELKIE PRAWA DO NINIEJSZEGO OPRACOWANIA SĄ ZASTRZEŻONE. KOPIOWANIE, ROZPOWISZCZANIE I UDOSTĘPNIANIE OSOBOM TRZECIM PROJEKTU LUB JEGO CZĘŚCI BEZ ZGODY AUTORÓW JEST ZABRONIONE. WYKONANCY I PODWYKONANCY ZOBOWIĄZANI SĄ DO SPRAWDZENIA PROJEKTU A W SZCZEGÓLNOŚCI WYMIARÓW PRZED PRZYSTĄPIENIEM DO PRAC BUDOWLANYCH.

UWAGI !!!

LEGENDA:

- Ls1 - listwa stelażowa 4 x 8 x 207 cm (20 sztuk)
- Ls2 - listwa stelażowa 4 x 8 x 47 cm (2 sztuki)
- Ls3 - listwa stelażowa 4 x 8 x 87 cm (2 sztuki)
- L1 - listwa przesłaniająca 1,8 x 8 x 190 cm (40 sztuk)
- L2 - listwa przesłaniająca 1,8 x 8 x 185 cm (80 sztuk)
- L3 - listwa przesłaniająca 1,8 x 8 x 108 cm (40 sztuk)
- L4 - listwa przesłaniająca 1,8 x 8 x 47 cm (20 sztuk)
- L5 - listwa przesłaniająca 1,8 x 8 x 87 cm (20 sztuk)
- S - słup 14 x 14 cm

INWESTOR	GINIA DOBRA 72-003 DOBRA, ul. Szczecińska 16a
INWESTYCJA	ZAGOSPODAROWANIE TERENU REKREACYJNEGO W MIERZYNIE NA DZIAŁCE NR 67/3
JEDNOSTKA PROJEKTOWA	MASTER PROJEKT ARCHITEKTURA URBANISTYKA BUDOWNICTWO
MASTER PROJEKT	71-124 SZCZECIN, ul. WITKIEWICZA 49/U-11 tel. (91) 434 22 55 fax (91) 488 00 62 masterprojekt.szczecin@gmail.com

GENERALNY PROJEKTANT	arch. DARIUSZ MECHA		
RODZAJ INWESTYCJI	OBIEKT NOWOPROJEKTOWANY		
KATEGORIA OBIEKTU	V. / OBIEKTY SPORTU I REKREACJI		
FAZA OPRACOWANIA	PROJEKT WYKONAWCZY		
BRANŻA	ARCHITEKTURA		
FUNKCJA	IMIE I NAZWISKO	NR. UPR.	PODPIS
PROJEKTOWAŁ	arch. Dariusz Mecha	6/Sz2/2002	
OPRACOWAŁ	arch. Beata Izykowska		
OPRACOWAŁ	arch. Paweł Sas		
SPRAWDZIŁ	arch. Jacek Izykowski	3/97	

DATA OPRACOWANIA	NUMER RYSUNKU	BRANŻA	SKALA
MARZEC 2010	A3/19	A	1:25

SZCZEGÓŁY - przesłony