OBIEKT: woj. zachodniopomorskie pow. policki gm. Dobra obr. Wolczkowo, Bezrzecze ul. Zimowa, dz. nr: 488, 561, 563	ZAWOR Maciej Zaworski ul. Szafera 6/68 71-245 Szczecin tel. 691-573-684
SKALA 1: 500 układ współrzędnych: 65 poziom odniesienia wysokości: Kronsztadt	(Jednostka wykonawstwa geodezyjnego.)
Kierownik roboty: Krystyna Zaworska, nr upr. 16280	Wykonano w ramach roboty geodezyjnej K.E.R.G.: 2308/2009 Zgłoszonej w PODGiK w Policach
Mapę do celów projektowych sporządzono przy wykorzystaniu: 1. mapy zasadniczej w skali 1 : 1000 arkusze: 341.131.131 2. danych branżowych części uzbrojenia podziemnego 3. pomiaru, zdjęć wysokiej rozdzielczości przeprowadzonego przez pracownika 4. opracowanych geodezyjnie elementów planu zagospodarowania przestrzennego (linie rozgraniczające, linie regulacyjne, osie ulic).	W zakresie opracowania znajdują się punkty osnowy geodezyjnej nr brak podlegające ochronie na podstawie art. 15. art. 48 ust. 1 pkt 3 ustawy Prawo geodezyjne i kartograficzne
Na mapie do celów projektowych wyłączono następujące uzgodnienie przez ZUDP projekty sieci uzbrojenia terenu: 1. ZUDP: brak	Granice i numery działek ewidencyjnych według danych PODGiK w: Policach z dnia: 27.08.2009r.
Informacje dodatkowe: 1. [redacted] pomiaru. 2. Redakcja znaków zgodna z Instrukcją techniczną K-1 (1979)/ K1 (Podstawowa Mapa Kraju z 1998r.) 3. Mapa nadaje się do celów projektowych w zakresie pomiaru. 4. Stopień kartometryczności mapy do celów projektowych jest zgodny z przepisami instrukcji K-1 (1979)/K1 (Podstawowa Mapa Kraju z 1998r.) 5. Widoczbile trwałe obiekty budowlane podlegają wytyczeniu przez jednostkę wykonawstwa geodezyjnego. 6. Nie wyklucza się istnienia w terenie również uzbrojenia, o którym brak było informacji branżowych, i które nie zostało odnaleziione w terenie w czasie inwentaryzacji geodezyjnej.	
Uzbrojenie opracowano na podstawie: 1. Danych branżowych - z literą B 2. Pośredniego ustalenia przebiegu aparaturą elektromagnetyczną - z literą A 3. Bezpośrednich pomiarów powykonawczych - bez litery W związku z tym w częściach 1 i 2 nie gwarantuje się kompletności, a dokładność położenia uzbrojenia na mapie może być niższa od dokładności kartometrycznej mapy.	
Aktualność mapy do celów projektowych na dzień: 11.09.2009r.	Maciej Zaworski Kierownik jednostki wykonawstwa geodezyjnego

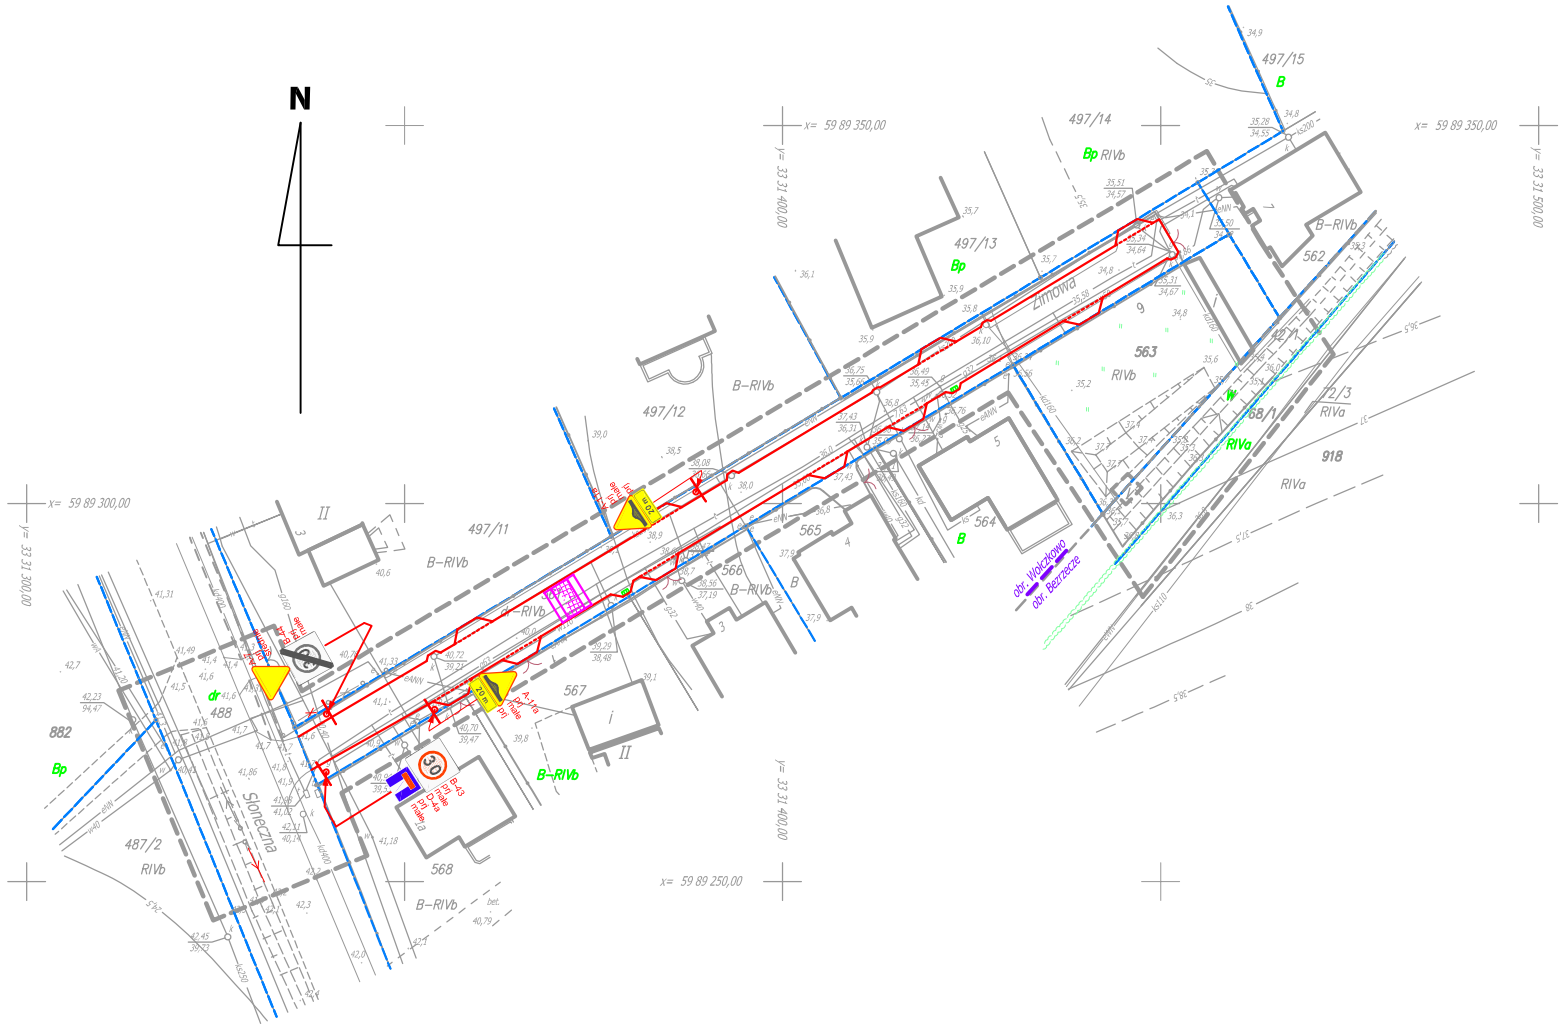

LEGENDA :

- projektowane oznakowanie pionowe

- projektowane progi zwalniajace U - 16 c

"INŻYNIERIA DROGOWA"	PROJEKTOWANIE I WYKONAWSTWO	
INWESTOR :	Gmina Dobra, ul. Szczecińska 16 A, 72-003 Dobra	
OBIEKT :	Przebudowa ul. Zimowej w Wołczkowie	
	STAŁA ORGANIZACJA RUCHU	
BRANŻA:	**DROGI**	
TYTUŁ:	**PLAN SYTUACYJNY 1 : 1000**	
PROJEKTOWAŁ :	**Leszek Tymicz upr. nr 163/Sz/88**	Podpis :
OPRACOWAŁ :	**Inż. Mariusz Drzymała**	
Rys. nr 1	**pazdziernik 2009**	
PROJEKT OPRACOWANO W PROGRAMIE AutoCAD - **licencja s/n 344-07743494**		