[illegible] podlega ochronie art. 15, art. 48 ust. 1 pkt 3
Prawo geodezyjne i kartograficzne (Dz. U. z 1989r. Nr 30, poz. 163 z [illegible])

OBIEKT: Dobra, ul. Zagrodowa obr. Dobra **działka nr [illegible]** **gmina Dobra Szczecińska**	Geodezja i Kartografia Wojciech Kostecki geodeta uprawniony ul. Rydla 98/27 70-785 Szczecin 091 4626 - 178
Skala 1:500	(Jednostka wykonawstwa geodezyjnego.)
Wykonano metodą: wektoryzacja rastra mapy zasadniczej	
Kierownik robót: **Wojciech Kostecki, upr. nr [illegible]**	**Wykonano w ramach roboty geodezyjnej** **KERG: [illegible]** **Zgłoszonej w PODGiK w Policach**
Mapę niniejszą sporządzono przy wykorzystaniu: **1. mapa zasadnicza w skali** **1 : 1000, sekcja: [illegible]** **2. [illegible]** **3. [illegible]**	
Na niniejszym odcinku [illegible] **[illegible]** **terenu:** 1. 10/05 proj. g 2. 622/04 proj. g, w, ks, bud 3. 85/05 proj. e 4. 23/06 proj. w, ks, e, bud 5. 277/06 proj. w, ks, kd, g, e, bud	
Informacje dodatkowe: **1.** **2.** **Zakres:**	
[illegible] **1. [illegible]** **2. [illegible]** **3. [illegible]** **[illegible]**	**Wpisano do rejestru**
Aktualność uzbrojenia na dzień **03.12.2008r.**	
Kierownik jednostki wykonawstwa geodezyjnego **Wojciech Kostecki**	

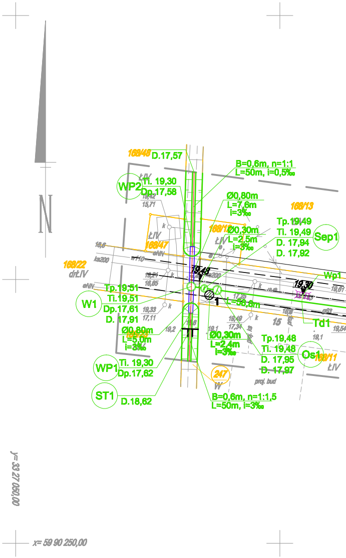

N
y= 33 27 050,00
x= 59 90 250,00
168/48
D.17,57
B=0,6m, n=1:1
L=50m, i=0,5‰
WP2
Ti. 19,30
Dp.17,58
Ø0,80m
L=7,6m
i=3‰
168/13
Tp.19,49
Ti. 19,49
D. 17,94
D. 17,92
Sep1
168/12
Ø0,30m
L=2,5m
i=3‰
168/47
168/22
dr.ŁIV
ŁIV
Wp1
W1
Tp.19,51
Ti.19,51
Dp.17,61
D. 17,91
L=56,6m
Td1
Ø0,80m
L=5,0m
i=3‰
Ø0,30m
L=2,4m
i=3‰
Tp.19,48
Ti. 19,48
D. 17,95
D. 17,97
Os1
168/11
WP1
Ti. 19,30
Dp.17,62
247
ST1
D.18,62
B=0,6m, n=1:1,5
L=50m, i=3‰
19,44
19,30
15
proj. bud

OZNACZENIA:

- Ø0,30m PROJEKTOWANY KANAŁ DESZCZ
- PROJEKTOWANA STUDZIENKA N
- PROJEKTOWANY PRZYKANALIK
- PROJEKTOWANY UKŁAD PODCZ
- PROJEKTOWANY WPUST ULICZN
- PROJEKTOWANY PRZEPUST PO
- RÓW PODDAWANY RENOWACJI
- PROJEKTOWANY STOPIEŃ WOD
- LOKALIZACJA I NUMER OTWORU
- GRANICA DZIAŁKI

x= 59 90 350,00

y= 33 27 200,00

DOBRA, ul. Zagrodowa

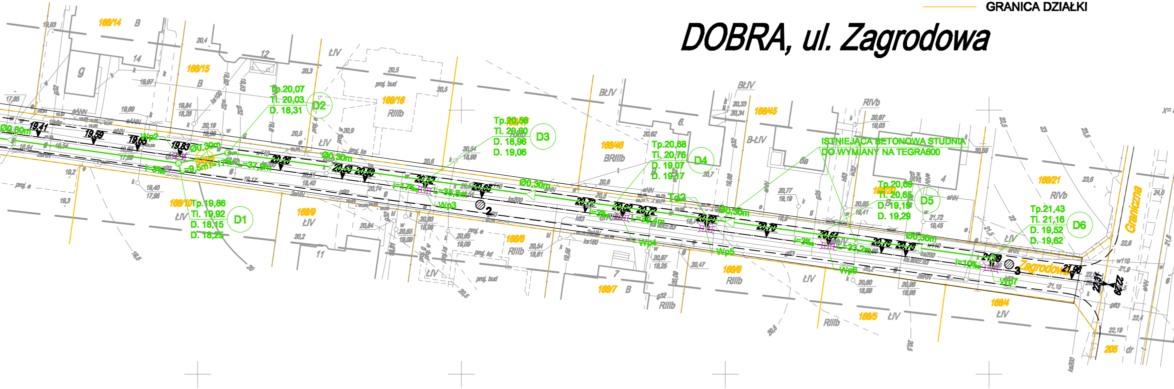
Tp.20,07
Tl. 20,03
D. 18,31
D2
Tp.19,86
Tl. 19,92
D. 18,15
D. 18,25
D1
Tp.20,56
Tl. 20,60
D. 18,96
D. 19,06
D3
Tp.20,68
Tl. 20,76
D. 19,07
D. 19,17
D4
ISTNIEJĄCA BETONOWA STUDNIA
DO WYMIANY NA TEGRA600
Tp.20,69
Tl. 20,65
D. 19,19
D. 19,29
D5
Tp.21,43
Tl. 21,16
D. 19,52
D. 19,62
D6
Ø0,30m
Wp2
Wp3
Wp4
Wp5
Wp6
Wp7
Td2
2
3
168/14
168/15
168/16
168/10
168/9
168/8
168/7
168/46
168/6
168/45
168/5
168/21
168/4
205
Zagrodowa
Graniczna
19,41
19,59
19,83
i=3‰
i=1,7‰
i=10‰
L=37,9m
L=35,8m
L=33,2m
22,31
21,96
ŁIV
RIIIb
BRIIIb
BŁIV
RIVb
proj. bud

ZOWY

A KANALE DESZCZOWYM

DESZCZOWY

YSZCZANIA WÓD DESZCZOWYCH

IY DESZCZOWY

O DROGĄ

NY

GEOLOGICZNEGO

59 90 300,00
23,30
23,8
23,04
22,78
198
RV
22,5
Y= 33 27 350,00

inwestor:	URZĄD GMINY DOBRA UL. SZCZECIŃSKA 16A, 72-003 DOBRA	GMINA DOBRA
adres inwestycji:	GMINA DOBRA - MIERZYN	

nazwa opracowania:

BUDOWA KANALIZACJI DESZCZOWEJ W ULICY ZAGRODOWEJ W M. DOBRA GM. DOBRA SZCZECIŃSKA

nazwa rysunku:

PRZEBIEG TRASY PROJEKTOWANEGO UZBROJENIA PODZIEMNEGO

BRANŻA:	SANITARNA		
projektant:	mgr inż. DARIUSZ SKUZA	583/Sz/94	
opracował	mgr inż. MONIKA POTOMSKA		
sprawdzający	mgr inż. ZBIGNIEW WOŹNIAK	262/Sz/63	
BRANŻA:	HYDROTECHNICZNA		
projektant:	mgr inż. WALDEMAR BURY	227/Sz/86	
opracował	mgr inż. JANUSZ MYŚLEWSKI		
sprawdzający	prof. dr inż. JERZY WIRA	91/Sz/87	

Biuro Projektów "INBUD" s.c. ul.Dąbrowskiego 1a. 70-100 Szczecin tel. +48 (091) 485 33 94-95 fax. +48(091) 485 33 95	nr umowy / oprac.: P-494/2007	skala rysunku: 1 :500	rysunek nr: 2
	stadium oprac.: PB		
	data oprac.: LISTOPAD 2007r.		