
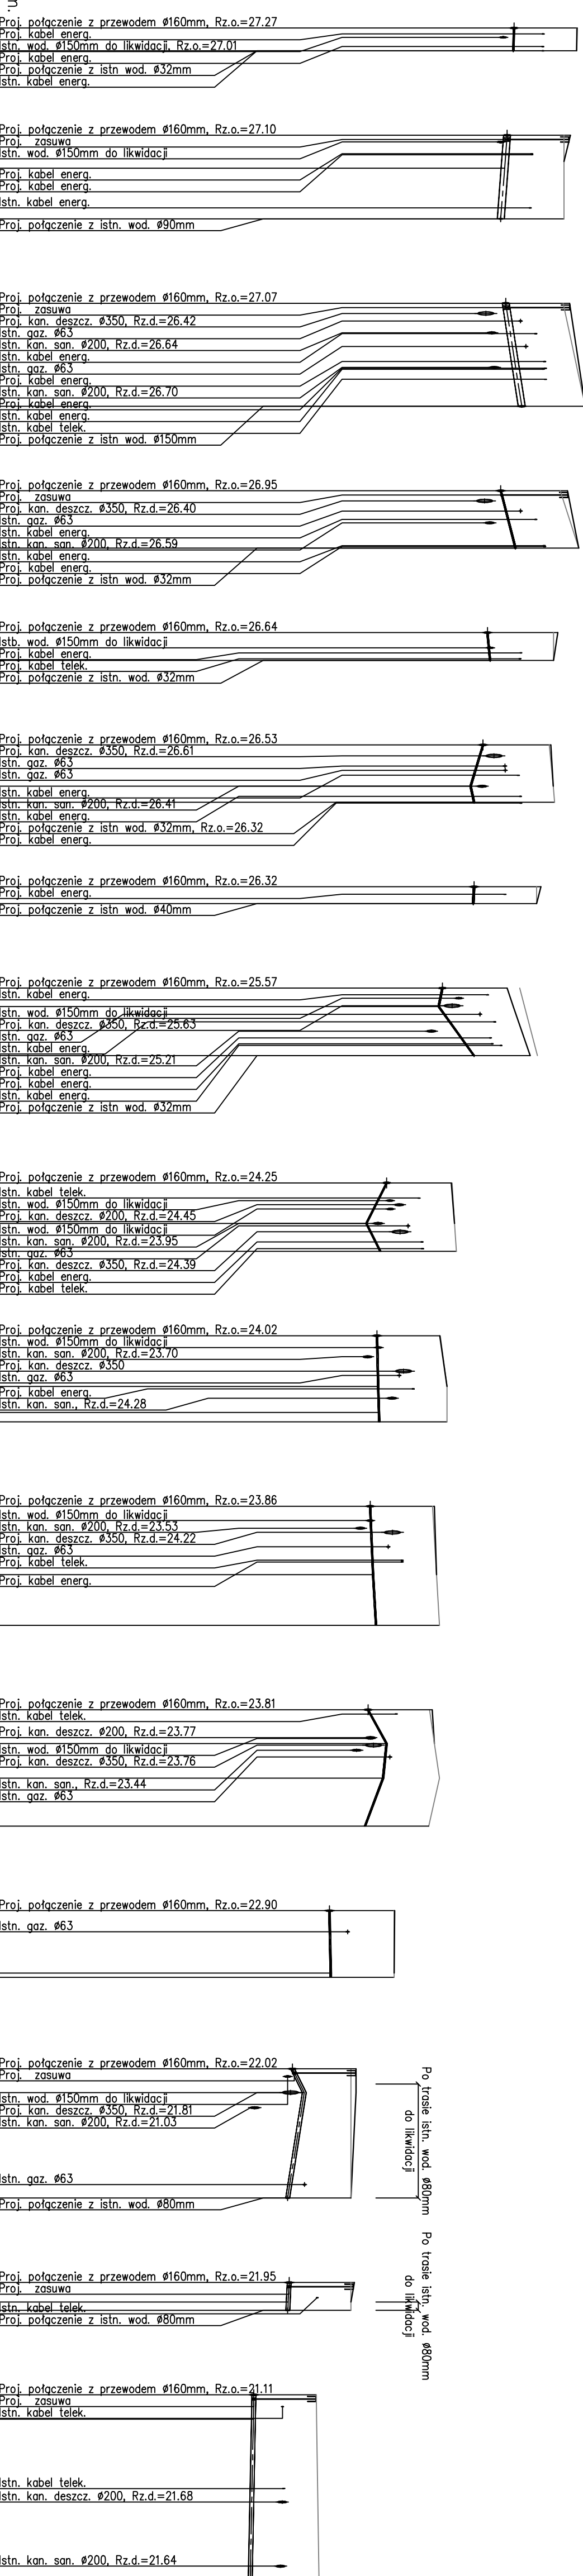


POZIOM PORÓWNAWCZY		15,00 m n.p.m.	
PROJ. RZĘDNA TERENU		28,76	28,76
RZĘDNA TERENU ISTN.		28,75	28,75
RZĘDNA OSI RUROCIĄGU		27,27	27,27
ZAGŁĘBIENIE OSI RUROCIĄGU		1,49	27,25
SPADKI, DŁUGOŚCI	2,7m	1,50	27,25
ŚREDNICA, MATERIAŁ	ø120mm PE	5,6‰	
ODLEGŁOŚCI		0,0	2,7
HEKTOMETRY		0,0	2,7

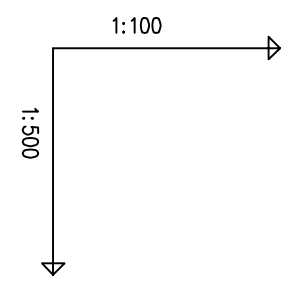

Po trasie istn. wod. ø32mm do likwidacji

Po trasie istn. wod. ø32mm do likwidacji

Po trasie istn. wod. ø80mm do likwidacji

Po trasie istn. wod. ø80mm do likwidacji

<b>INWESTOR :</b>	Gmina Dobra, ul. Szczecińska 16 A, 72-003 Dobra
<b>OBIEKT :</b>	Przebudowa drogi gminnej - ulicy Ogrodowej w Wólczkowie - ETAP I
<b>NUMER DZIAŁKI:</b>	działka oznaczona nr 385 dr, 249dr, 373 dr, 402/1 dr, 446 dr 371/3, 387, 397/1
<b>BRANŻA:</b>	SIEĆ WODOCIĄGOWA
<b>TYTUŁ:</b>	PRZEBUDOWA SIECI WODOCIĄGOWEJ PROFIL PODLUŻNY
<b>PROJEKTOWAŁ :</b>	mgr inż. Dariusz Słuzarz upr. nr 553/Sz/94
<b>OPRACOWAŁ :</b>	Popps :
<b>SPRAWDZIŁ :</b>	mgr inż. Zbigniew Wozniak upr. nr 282/Sz/83
<b>Rys. nr 3</b>	<b>LISTOPAD 2008</b>