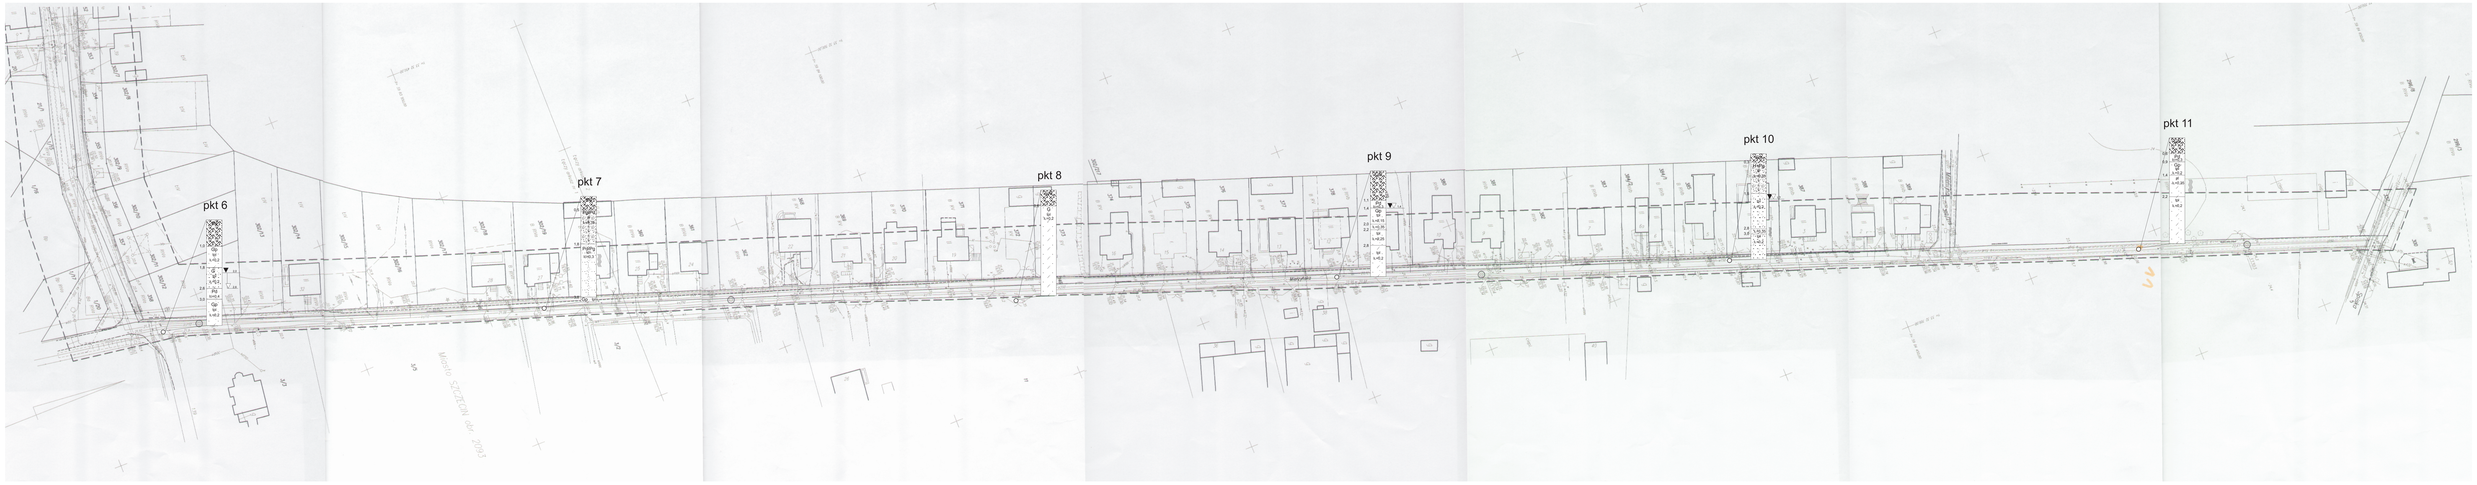

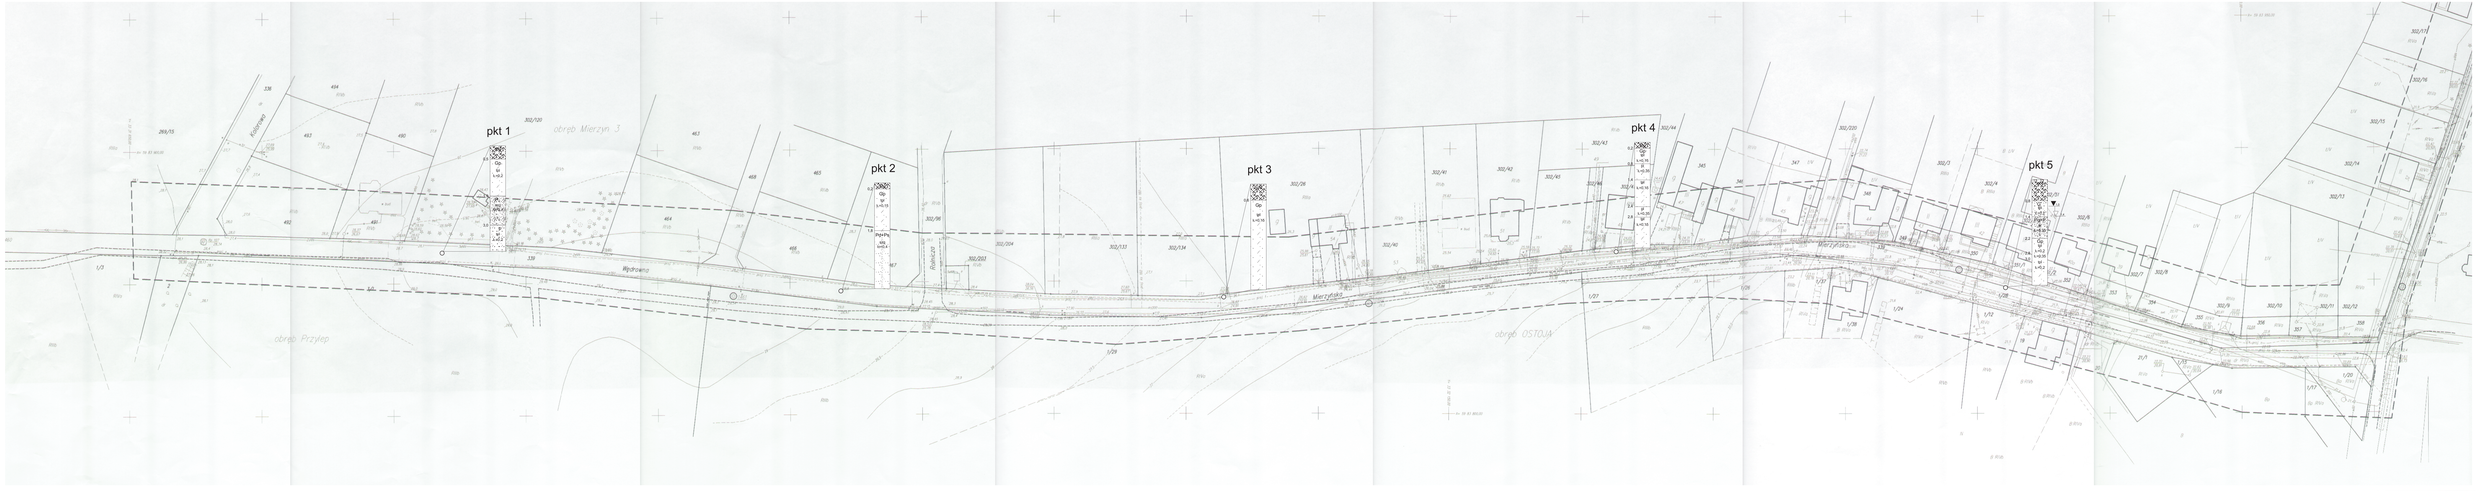

Rys.2 MAPA DOKUMENTACYJNA
skala 1:500
O' miejsce wykonanego otworu