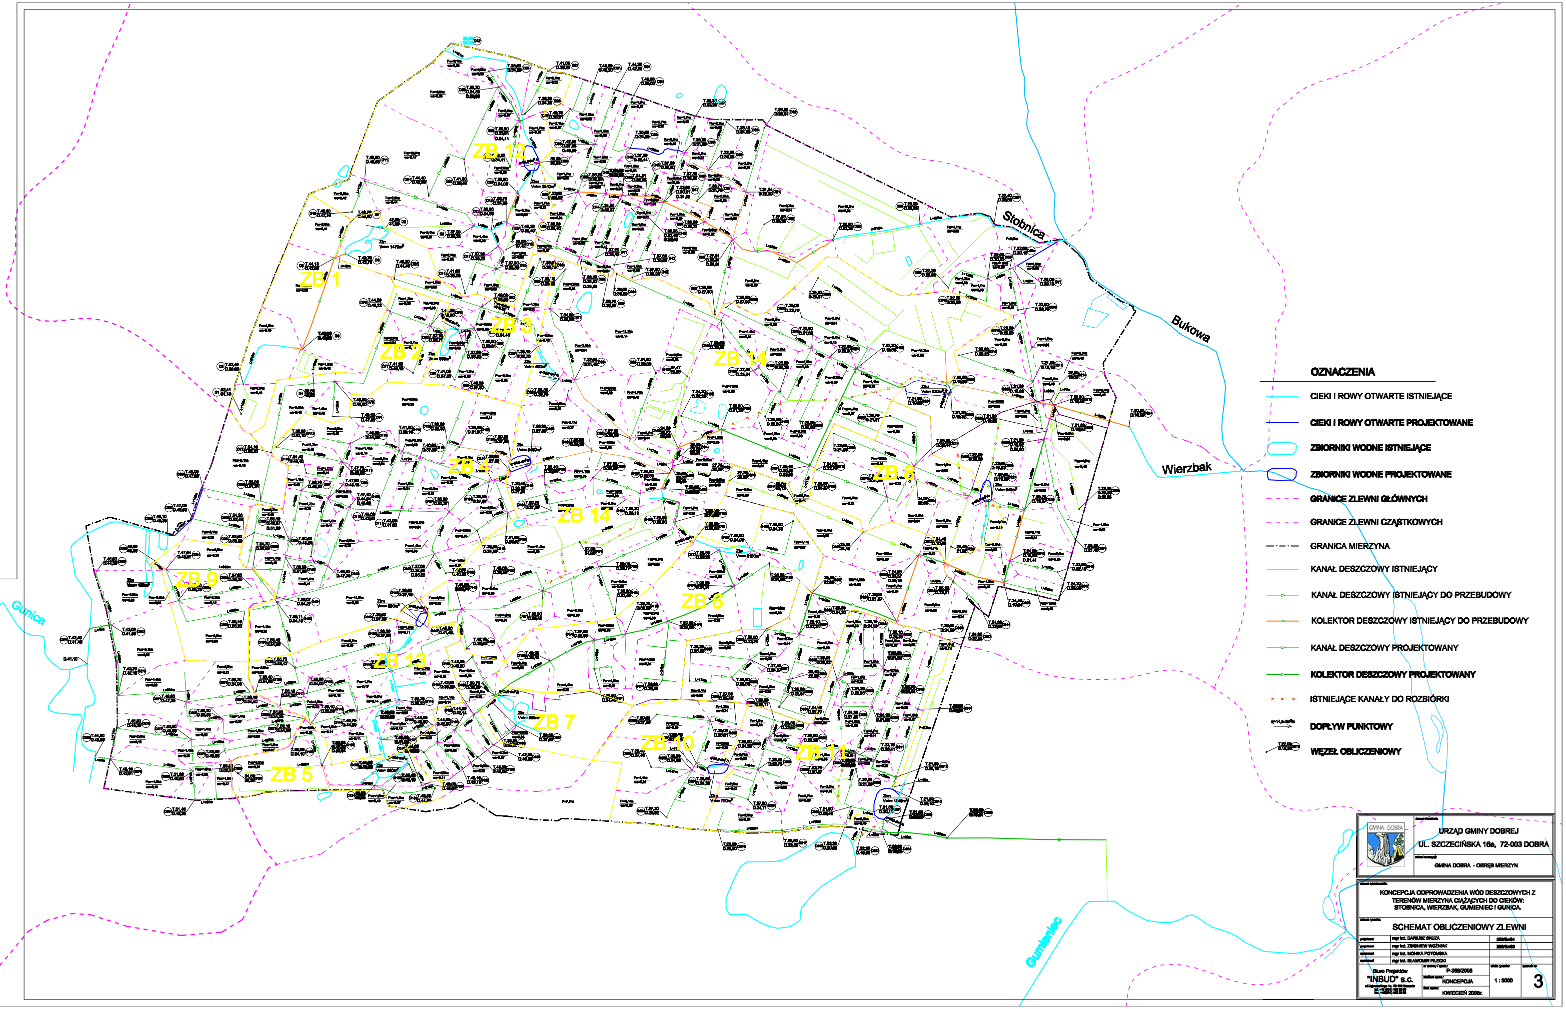
Gunica
Stobnica
Bukowa
Wierzbak
Gumieniec
ZB 1
ZB 2
ZB 3
ZB 4
ZB 5
ZB 6
ZB 7
ZB 8
ZB 9
ZB 10
ZB 11
ZB 12
ZB 13
ZB 14

OZNACZENIA

- CIEKI I ROWY OTWARTE ISTNIEJĄCE
- CIEKI I ROWY OTWARTE PROJEKTOWANE
- ZBIORNIKI WODNE ISTNIEJĄCE
- ZBIORNIKI WODNE PROJEKTOWANE
- GRANICE ZLEWNI GŁÓWNYCH
- GRANICE ZLEWNI CZĄSTKOWYCH
- GRANICA MIERZYNA
- KANAŁ DESZCZOWY ISTNIEJĄCY
- KANAŁ DESZCZOWY ISTNIEJĄCY DO PRZEBUDOWY
- KOLEKTOR DESZCZOWY ISTNIEJĄCY DO PRZEBUDOWY
- KANAŁ DESZCZOWY PROJEKTOWANY
- KOLEKTOR DESZCZOWY PROJEKTOWANY
- ISTNIEJĄCE KANAŁY DO ROZBIÓRKI
- DOPŁYW PUNKTOWY
- WĘZEŁ OBLICZENIOWY

GMINA DOBRA

URZĄD GMINY DOBREJ
UL. SZCZECIŃSKA 16a, 72-003 DOBRA

GMINA DOBRA - OBRĘB MIERZYN

KONCEPCJA ODPROWADZENIA WÓD DESZCZOWYCH Z TERENÓW MIERZYNA CIĄŻĄCYCH DO CIEKÓW: STOBNICA, WIERZBAK, GUMIENIEC I GUNICA.

SCHEMAT OBLICZENIOWY ZLEWNI

mgr inż. DARIUSZ SKUZA
mgr inż. ZBIGNIEW WOŹNIAK
mgr inż. MONIKA POTOMSKA
mgr inż. SŁAWOMIR PILECKI

Biuro Projektów
"INBUD" s.c.

P-368/2005
KONCEPCJA
KWIECIEŃ 2005r.
1 : 5000
3