


# PLAN SYTUACYJNY

Skala 1:250

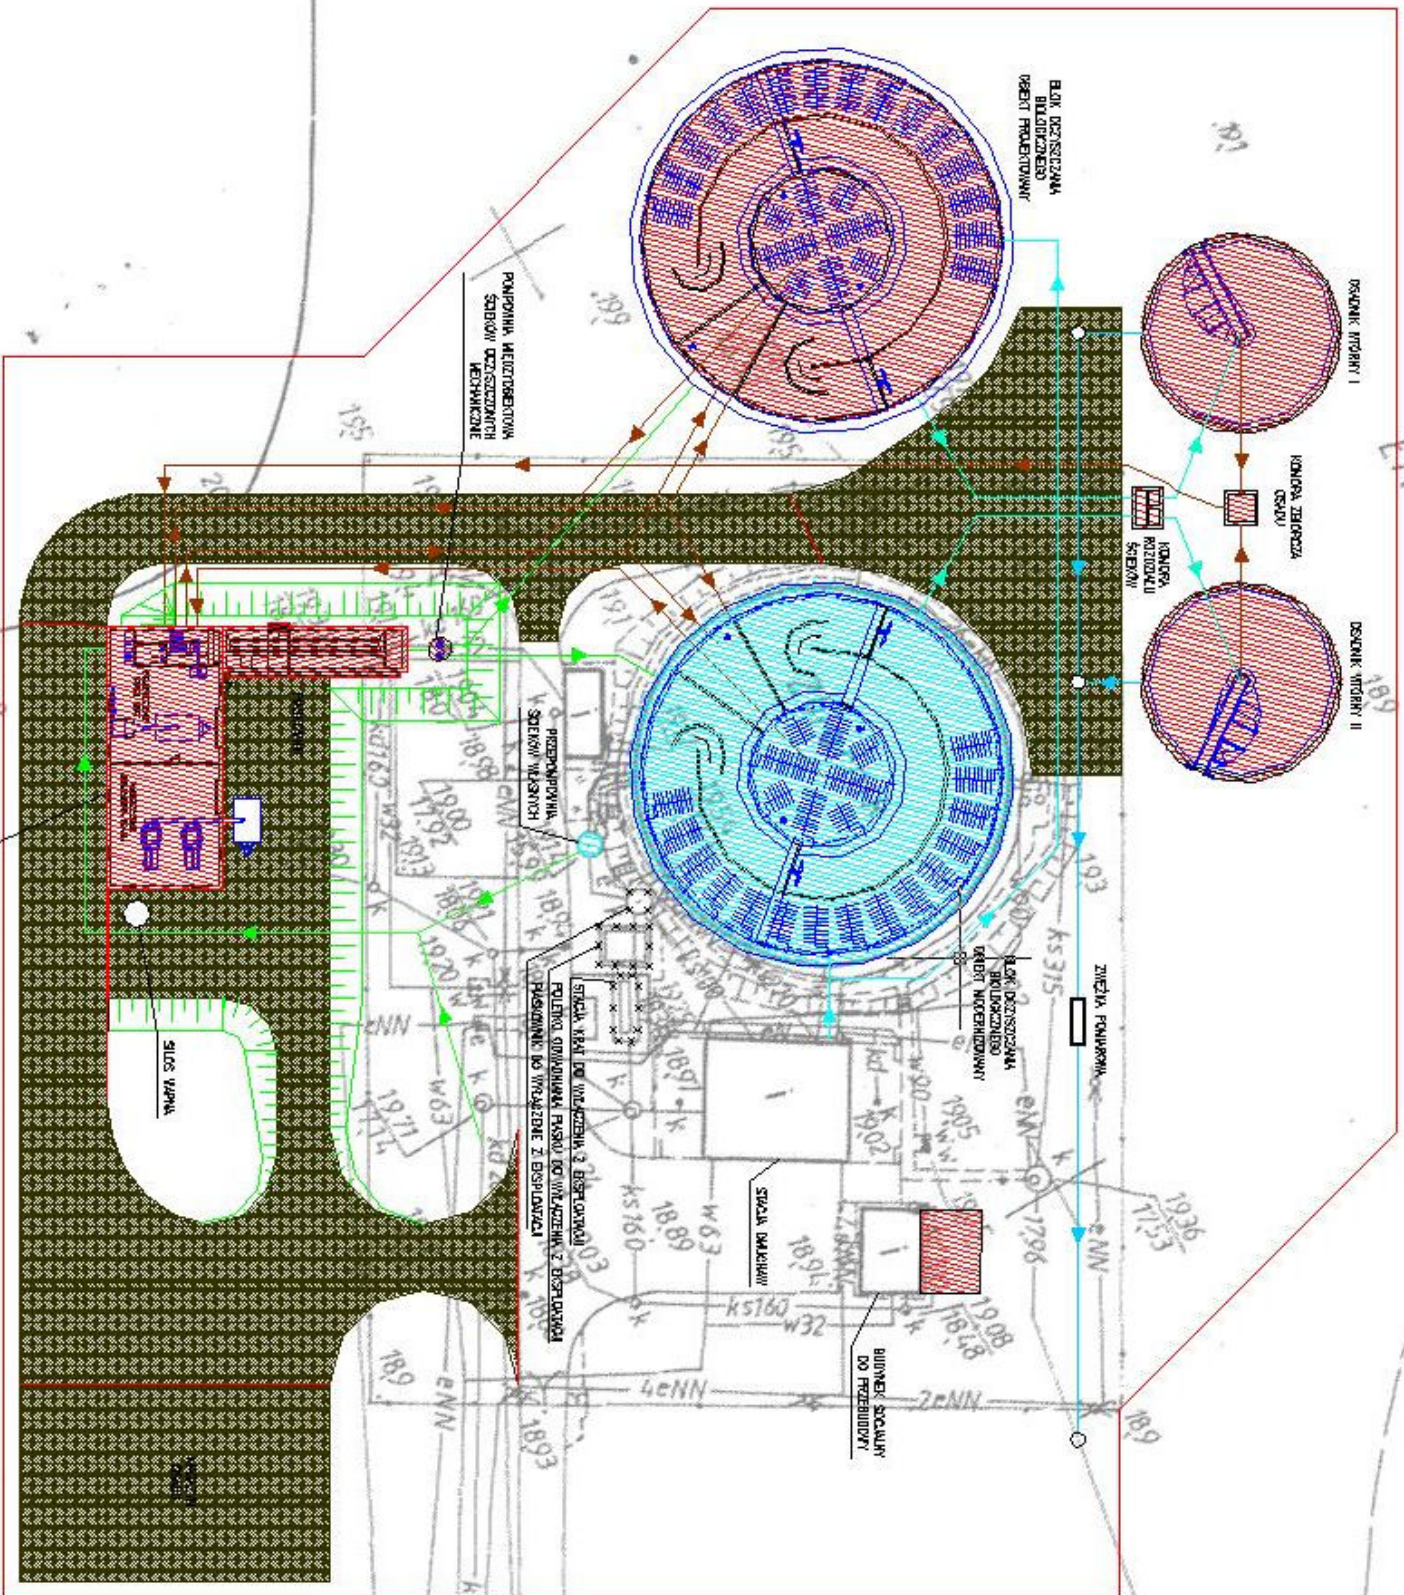

- ODWAZNIENIA**
- Siatki survey
  - Siatki podziemna
  - Siatki oznaczona
  - Punktacja
  - Dany
  - ▨ Odcinki projektowania
  - ▨ Odcinki do przebudowy
  - ▨ Projektowane rozszerzenia
  - x x x Odcinki wykopane i zastąpionej
  - ▨ Projektowane oświetlenie
  - ▨ Projektowane słupy