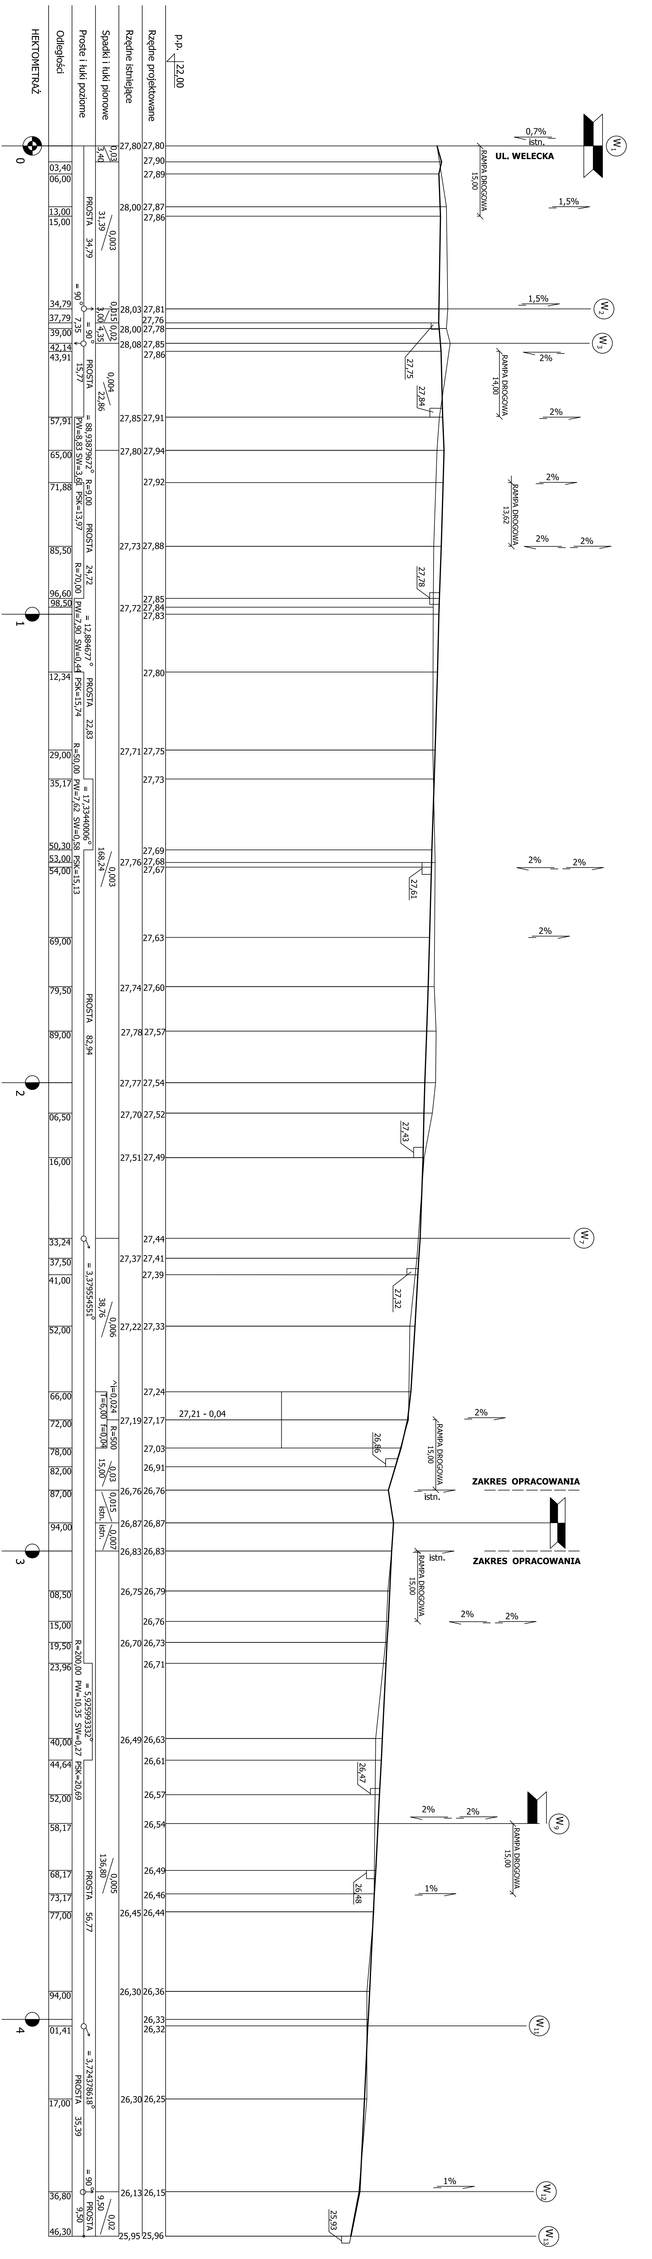

"INŻYNIERIA DROGOWA"	PROJEKTOWANIE I WYKONAWSTWO (+48) 91 32 01 200 kom. 603 257 335 (+48) 91 38 74 710 kom. 600 306 602
INWESTOR :	Gmina Dobra ul. Szczecińska 1Ga , 72-003 Dobra
OBIEKT :	ulica - działka nr 305/4 , 305/6 obręb Mierzyn
MIEJSCOWOŚĆ:	Mierzyn gmina Dobra
NAZWA DROGI:	ulica Welecka
BRANŻA:	DROGI
TYTUŁ:	PROFIL PODŁUŻNY 1:50/500
PROJEKTOWAŁ :	Leszek Tyndcz upr. nr 163/Sz/88 — PUDR
OPRACOWAŁ :	Edward Grzymała upr. nr 227/Sz/93
Rys. nr 2	23 lipiec 2007

PROJEKT OPRACOWANO W PROGRAMIE AutoCAD LT 2006 PL Licencja s/n 344-07743494