


PRZEKRÓJ KONSTRUKCYJNY
podbudowa z kruszywa hutniczego gr. 12 cm

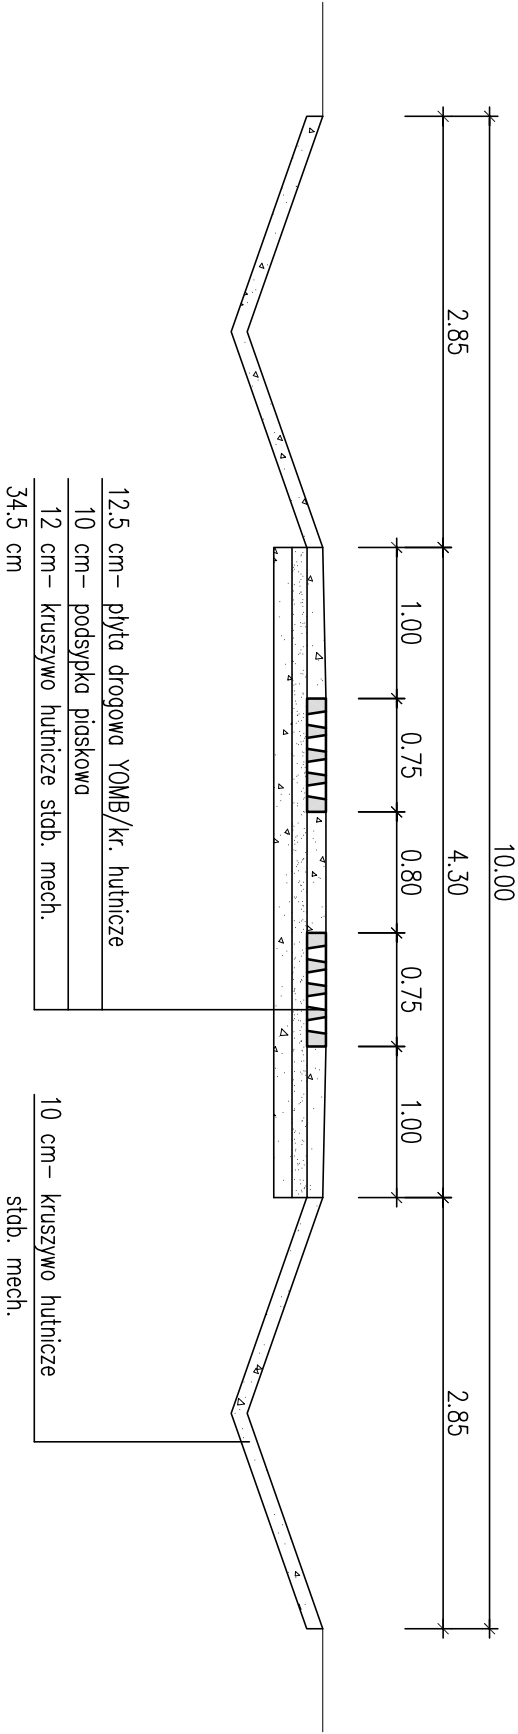

Jednostka projektowa:
USŁUGI PROJEKTOWE I NADZÓR
LUCYNA KACZYŃSKA

71-051 Szczecin, ul. Zaprzęaska 53a
tel./fax: +48 91 483 51 34
e-mail: upn@spoi.com.pl

PRAWA AUTORSKIE ZASTRZEŻENIE/COPYRIGHTS RESERVED
Wszelkie prawa zastrzeżone. Wszelkie prawa zastrzeżone. Wszelkie prawa zastrzeżone.
Tytuł: **Wykonanie nawierzchni z płyt YOMB i kruszywa hutniczego na ulicy Bukszanowej**

Investor: **GINIA DOBRA**
Adres: **72-003 Dobra, ul. Szczecińska 16A**

Tytuł: **Wykonanie nawierzchni z płyt YOMB i kruszywa hutniczego na ulicy Bukszanowej**

Autor projektu:	Zakres i nr uprawnień	Podpis
LUCYNA KACZYŃSKA	Upr. konstrukcyjno - inżynierskie w zakresie drog b/o nr 162/Sz/78	
Opracował:		Podpis
mgr inż. Maciej KASPRZYK		
Sprawdził:		Podpis
mgr inż. Sławomir RABENDA	Upr. konstrukcyjno - inżynierskie w zakresie drog ZAP/0130/PWOD/05	

Branża: DROGOWA	Faza: Projekt wykonawczy	Skala: 1:50	Data: 01.2007
Nazwa rysunku: SZCZEGÓŁY KONSTRUKCYJNE	Nr rys: 2		