Nie opisane oprawy są
typu WSL-870 z żarówką
sodową 70W.

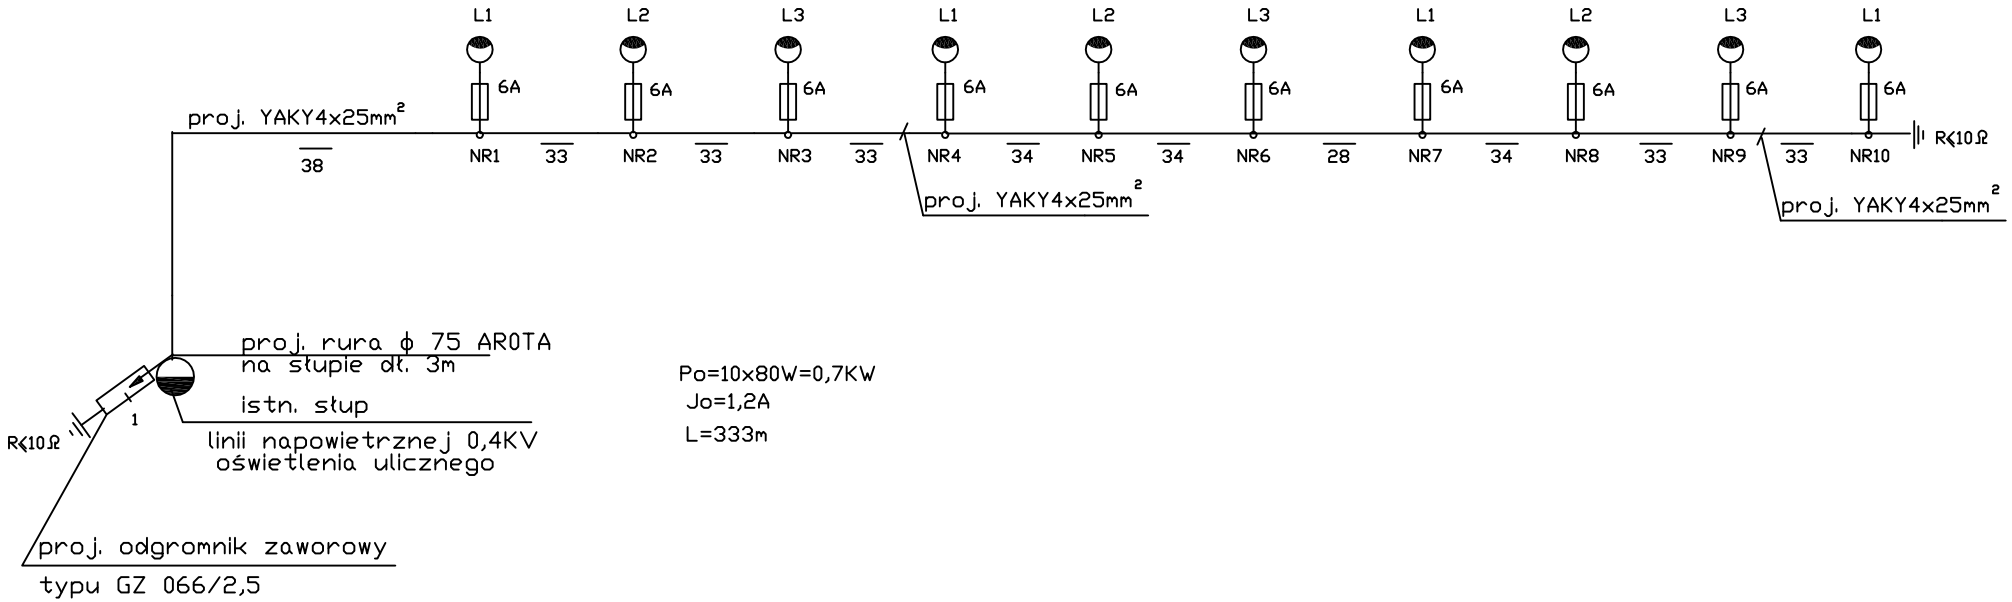

Po=10x80W=0,7KW
Jo=1,2A
L=333m

SCHEMAT IDEOWY OŚWIETLENIA ZEWNĘTRZNEGO
SZYBKIE SAMOCZYNNE WYŁĄCZANIE ZASILANIA

OBIEKT	OŚWIETLENIE ULIC WOŁCZKOWO UL. PRZEDWIOŚNIE			
Rodzaj opracowania SCHEMAT IDEOWY				
	Imię i Nazwisko	Podpis	Data	
Projektował	J.KUBLICKI		08.2006	Skala
nr upr.	48/SZ/76			Nr Rys. 2
Opracował	M.KUBLICKI			
Sprawdził	Z.ULIŃSKI			
nr upr.	72/SZ/76			