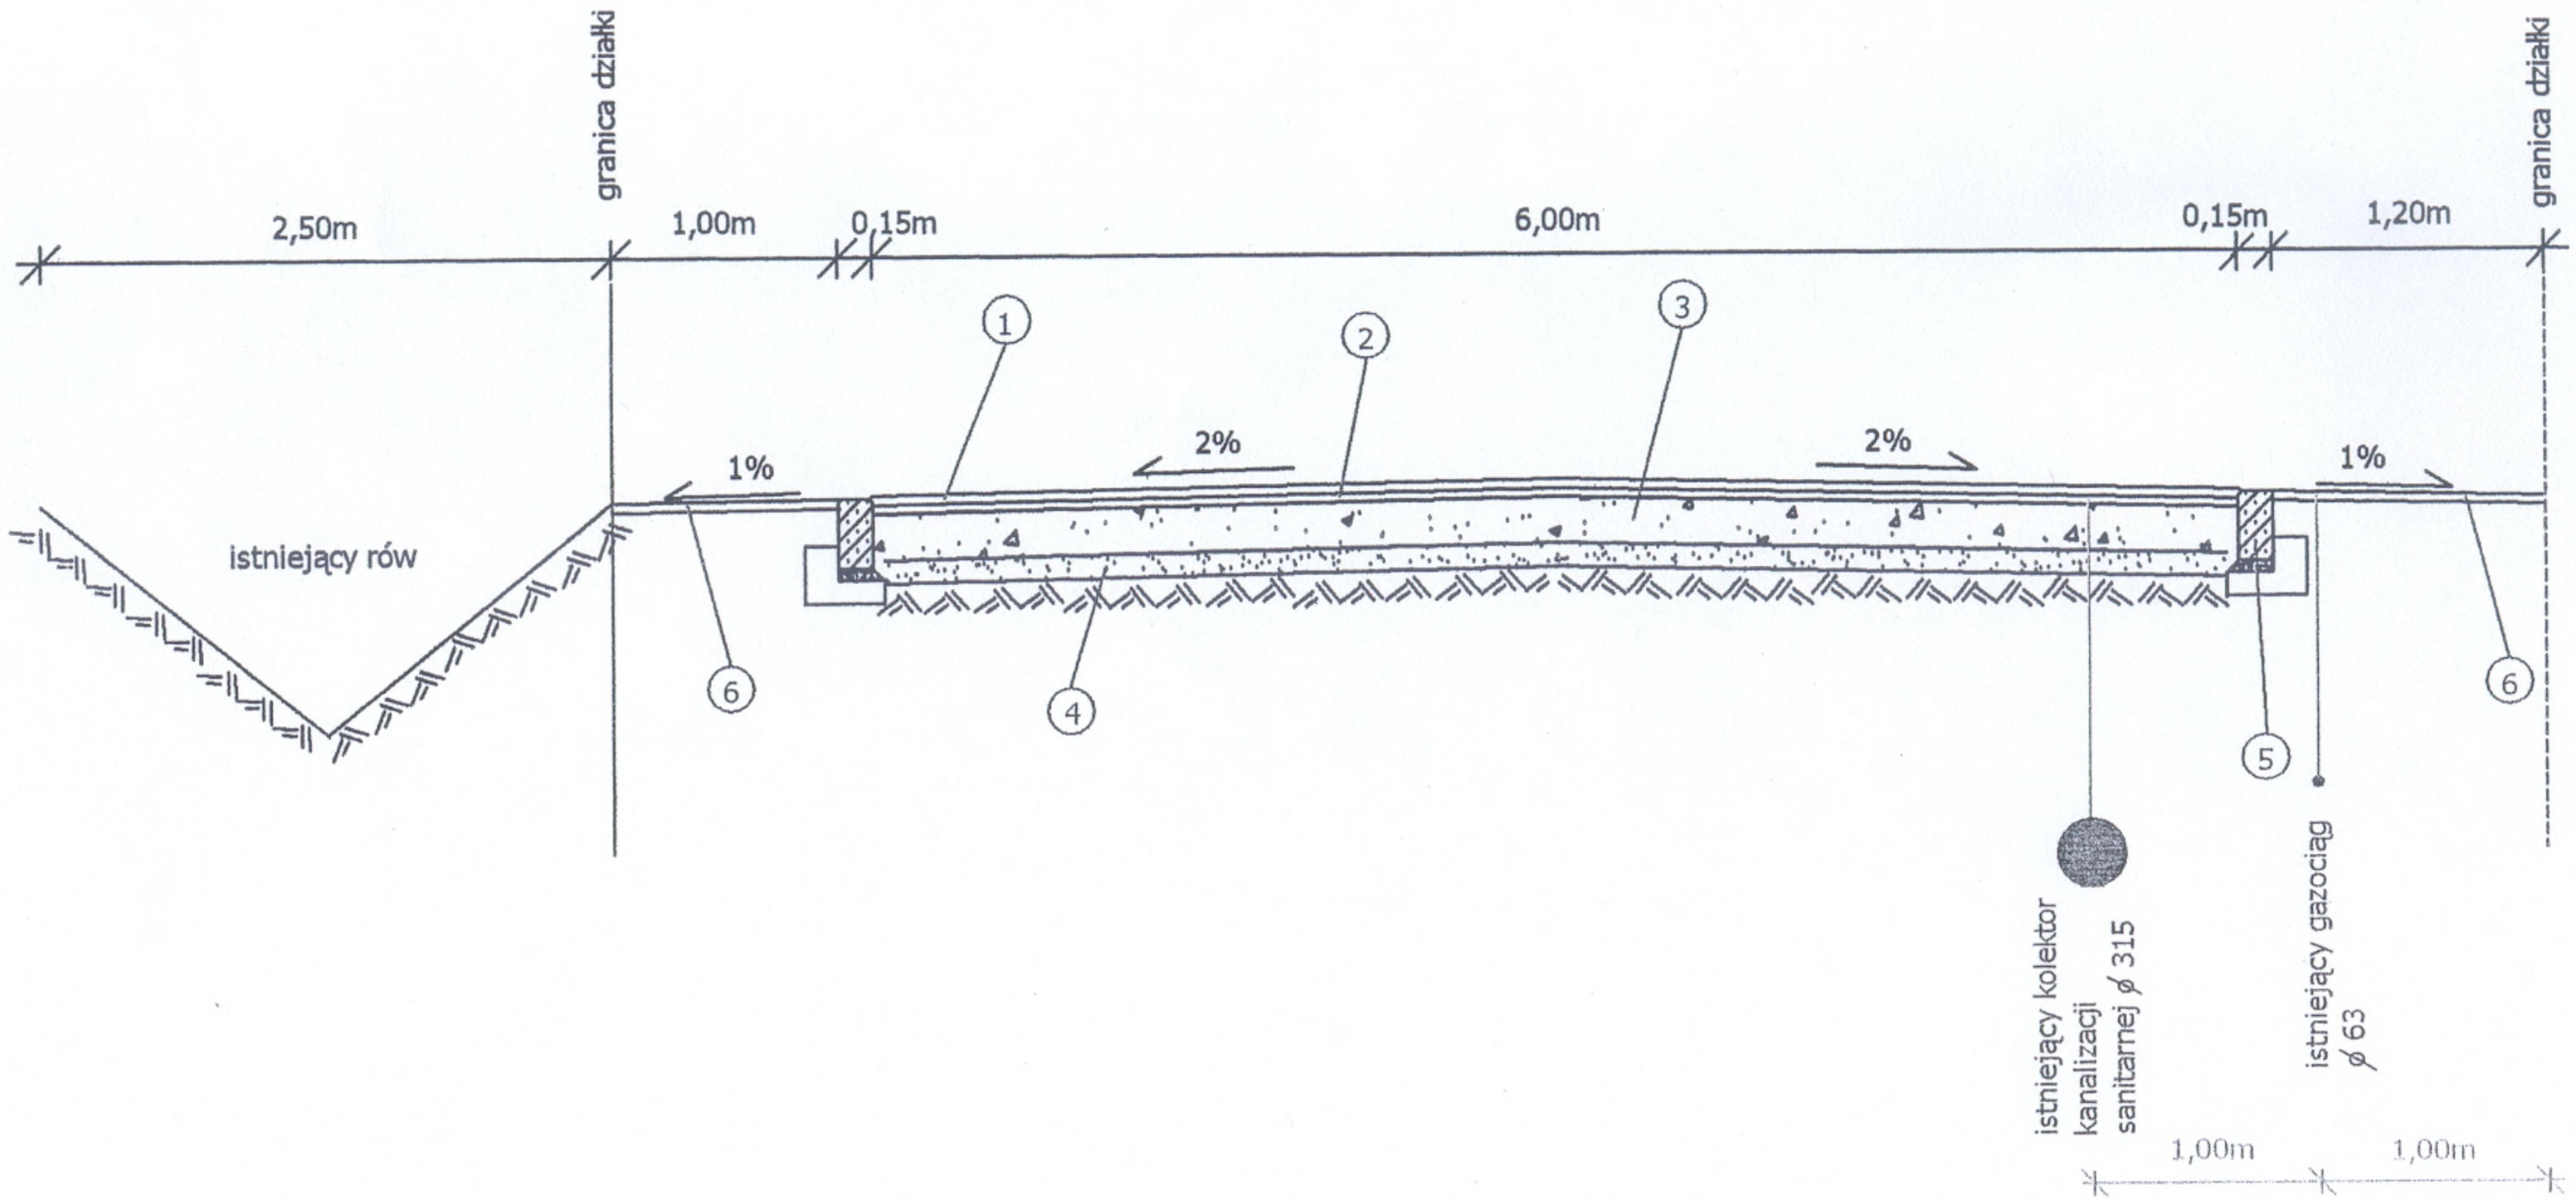

1 - warstwa ścieralna grub. 4cm z betonu asfaltowego
2 - warstwa wiążąca grub. 4cm z betonu asfaltowego
3 - podbudowa z kruszywa łamnego 0-2/31,5mm
stabilizowanego mechanicznie grub. 20cm
4 - warstwa odsączająca z piasku grub. 10cm
5 - krawężnik betonowy 100x30x15 na ławie bet.
z oporem z betonu B-10
6 - pobocze ziemne obsiane trawą