

**WODOCIĄGI ZACHODNIOPOMORSKIE**  
SPÓŁKA Z O.O.

72-100 GOLEŃÓW, ul. Brygady Legion. 8-10  
NIP 856-00-00-703, REGON 812624393  
TEL. 91/418-44-31 FAX 91/418-24-54  
BIURO KONTAKTOWE

*Opadano 26.10.2020*


P.O. KIEROWNIKA  
Zdzisław Eksploatacji  
*mgr inż. Lukasz Tomków*

**LEGENDA branży sanitarnej:**

- W 160PE — Sieć wodociągowa
- W 110PE —
- W 63PE —
- ks90PE — Sieć i przyłącza kan. sanit. tłocznej

Przyłącze wodociągowe (W3b - W3c)  
Przyłącze wodociągowe (W6 - W6a)

INWESTOR:	Zbigniew Humiliłowicz ul. Malinowa 12/1 Szczecin	JEDNOSTKA PROJEKTOWA:	ul. Szwałca 16 85-300 Lubisz tel: 503 004 151 e-mail: andrzej.kosowicz@gmail.com
ZADANIE:	BUDOWA SIECI I PRZYŁĄCZY WOD-KAN. SANIT., ORAZ ZEWNETRZNEJ INSTALACJI KANALIZACJI DESZCZOWEJ NA DZIAŁCE NR 5/20 OBRĘB 0004 DOLŁUJE		
TYTUŁ:	PLAN ZAGOSPODAROWANIA TERENU - S-1	BRANŻA:	SANITARNA
		DATA:	Wziesień 2020

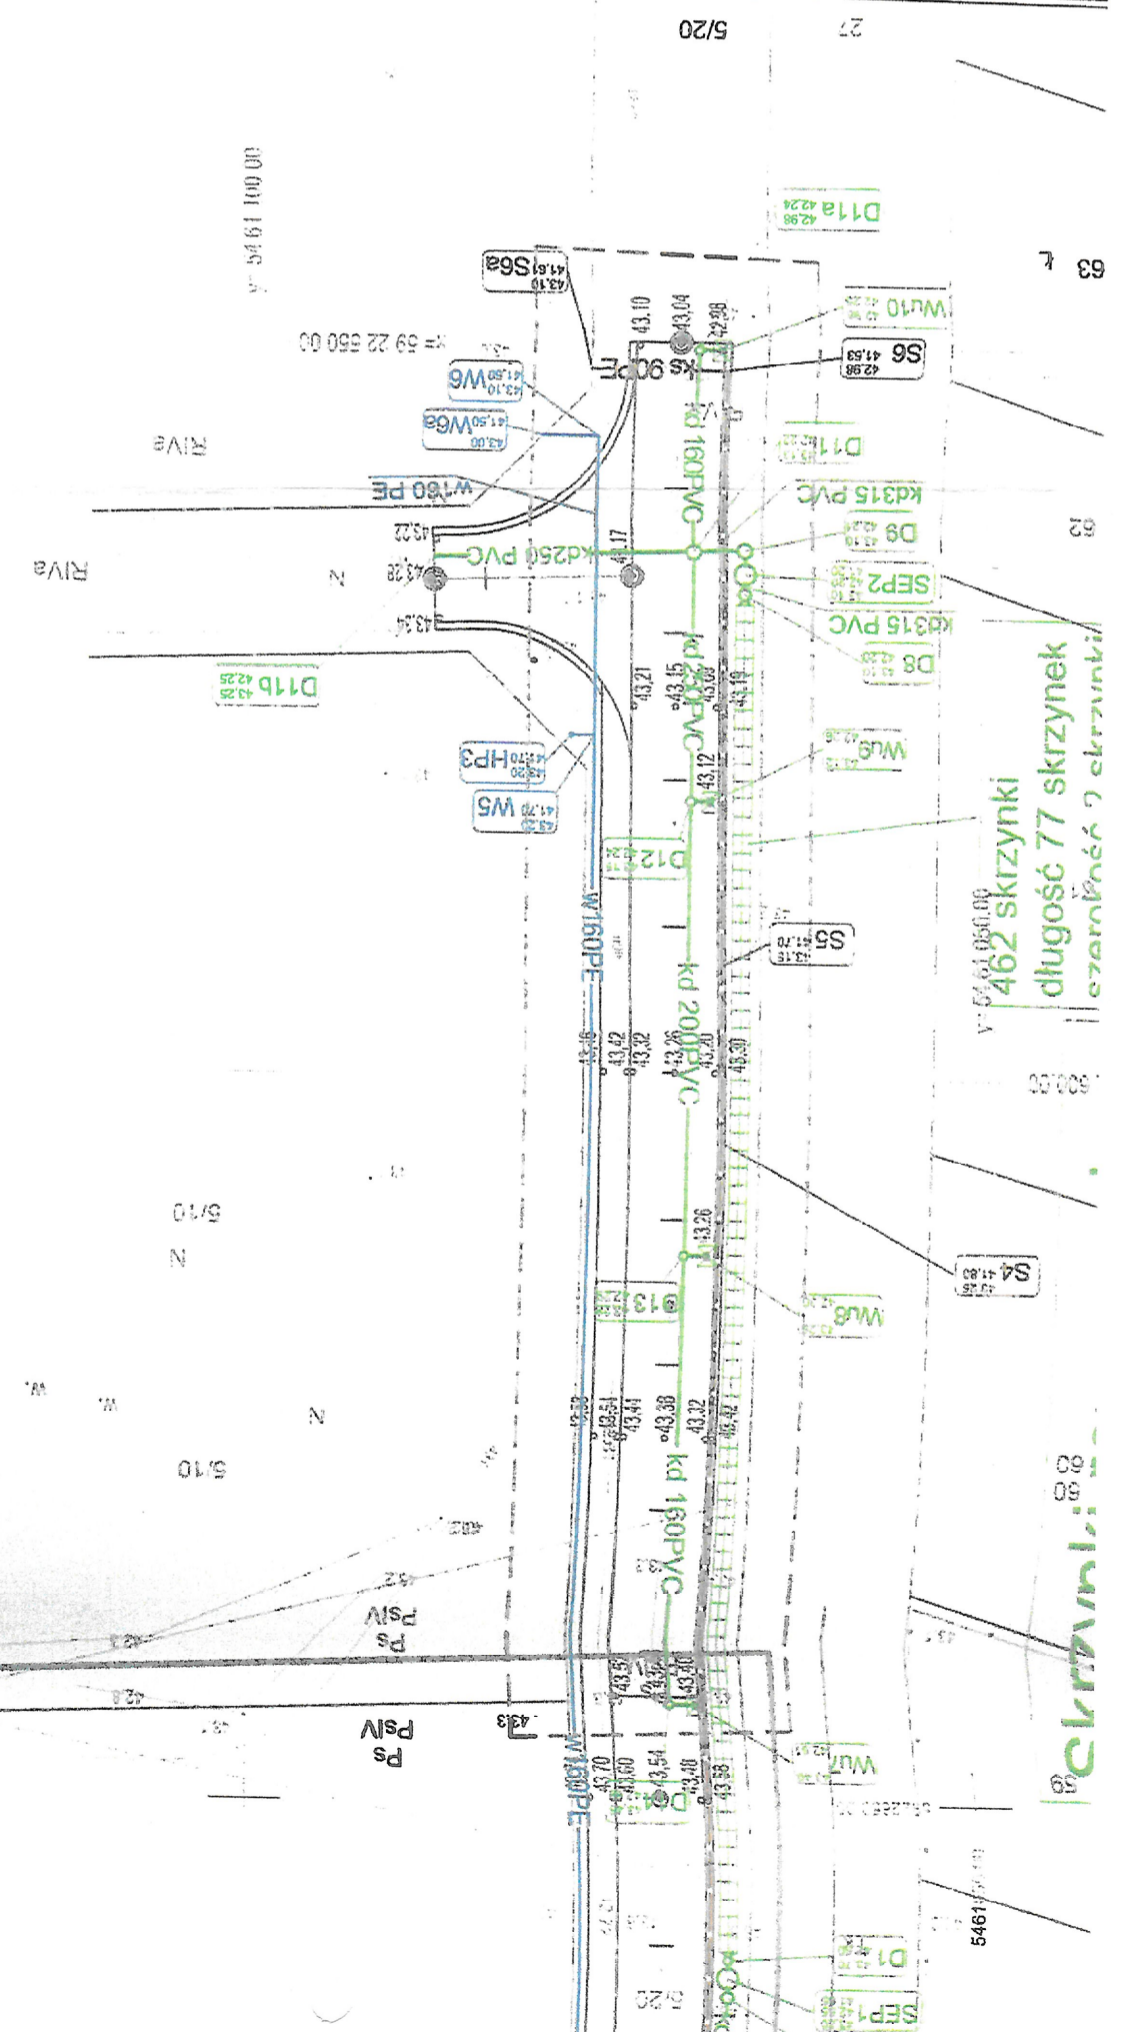

**Skrym.pl**