2281/2008

Gm. Dobra woj. zachodniopomorskie

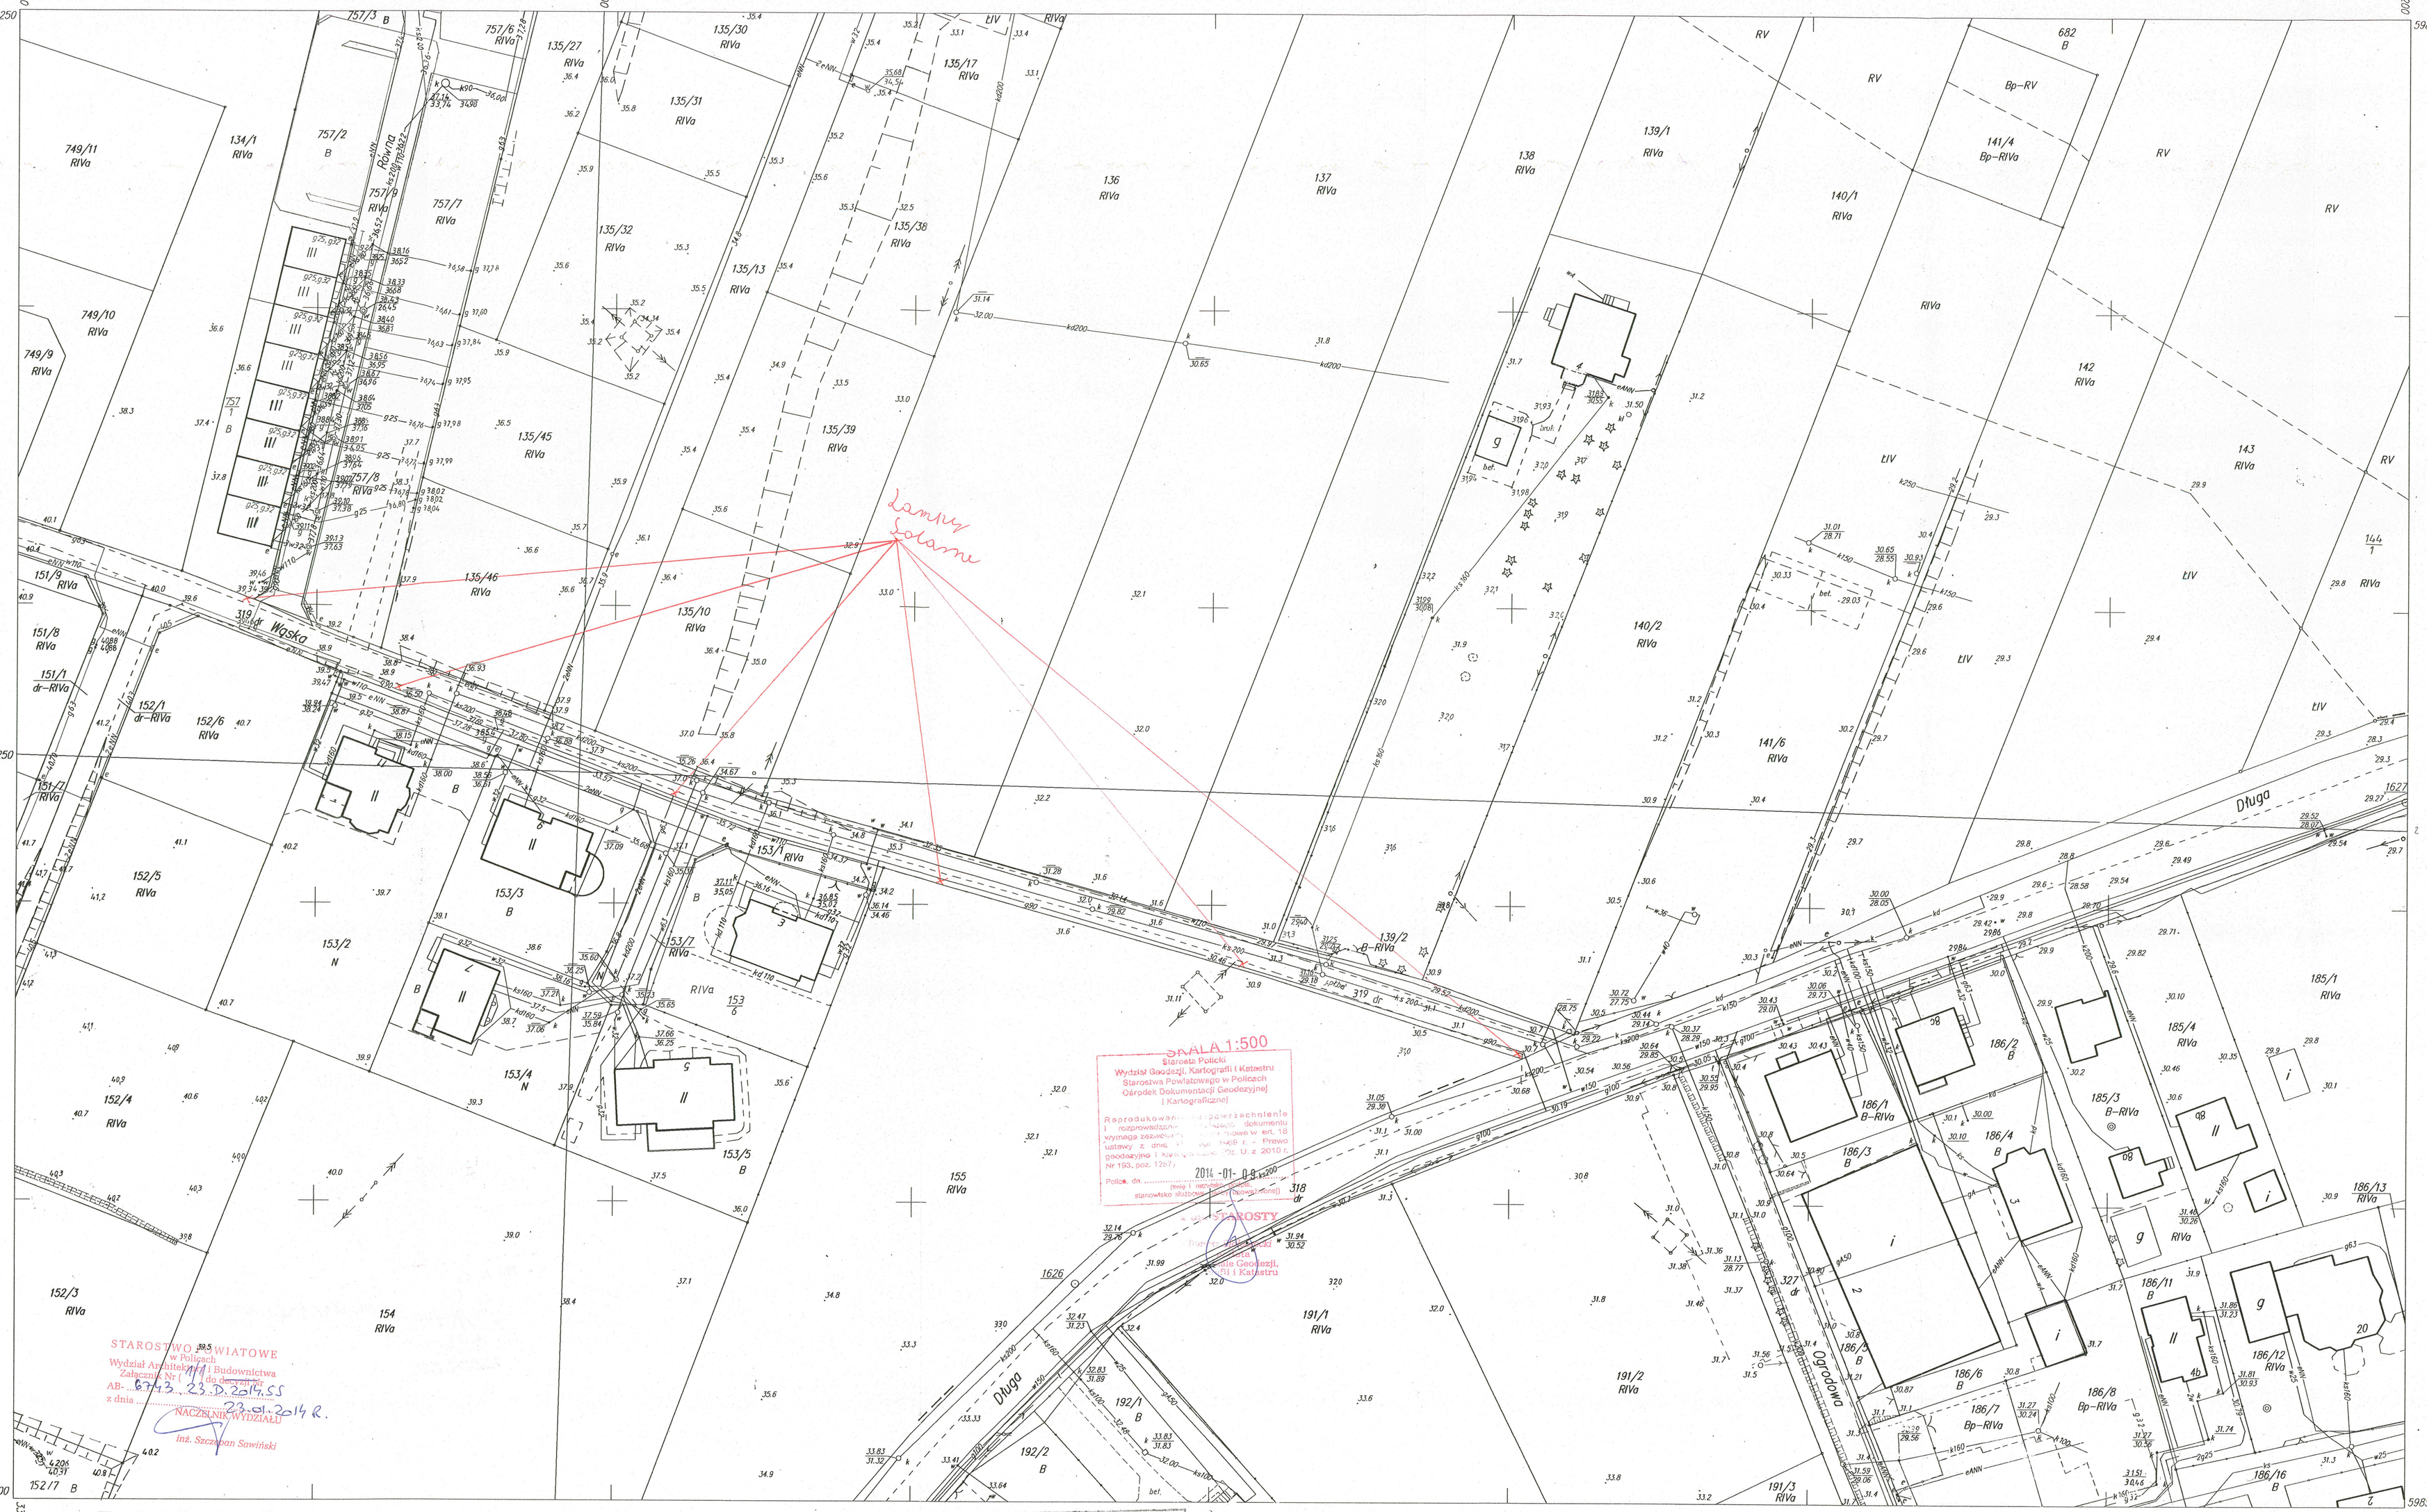

5.200.16.13.3.1
341.131.2244
1:500

MAPA ZASADNICZA

Założona w roku 2010 przez
"GEO – PLAN" Geodezja i Kartografia
Kazimiera Połomska
ul. Hubalczyków 20, 70 – 776 Szczecin
Geodeta Uprawniony: Kazimiera Połomska Upr. zaw. nr 2922
27.11.2008r.

Starosta Policki
Powiatowy Ośrodek Dokumentacji Geodezyjnej i Kartograficznej w Policach
Na podstawie art. 40 ust. 2 - ust. 3, pkt 3 ustawy z dnia 17 maja 1989r. Prawo geodezyjne i kartograficzne (Dz. U. z 2005 r. Nr 240 poz. 2027) zapisywy dokument został przyjęty do państwowego zasobu geodezyjnego i kartograficznego i stanowi własność Skarbu Państwa
Dokument wpisano do ewidencji zasobu powiatowego
w dniu 13.04.2010 pod ewidencyjny 2281/2008
Police dn. 13.04.2010 z up. DYREKTORA

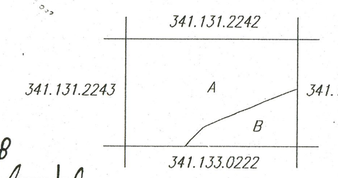

Gm. Dobra
A. Obr. Mierzyn 1
B. Obr. Mierzyn 3