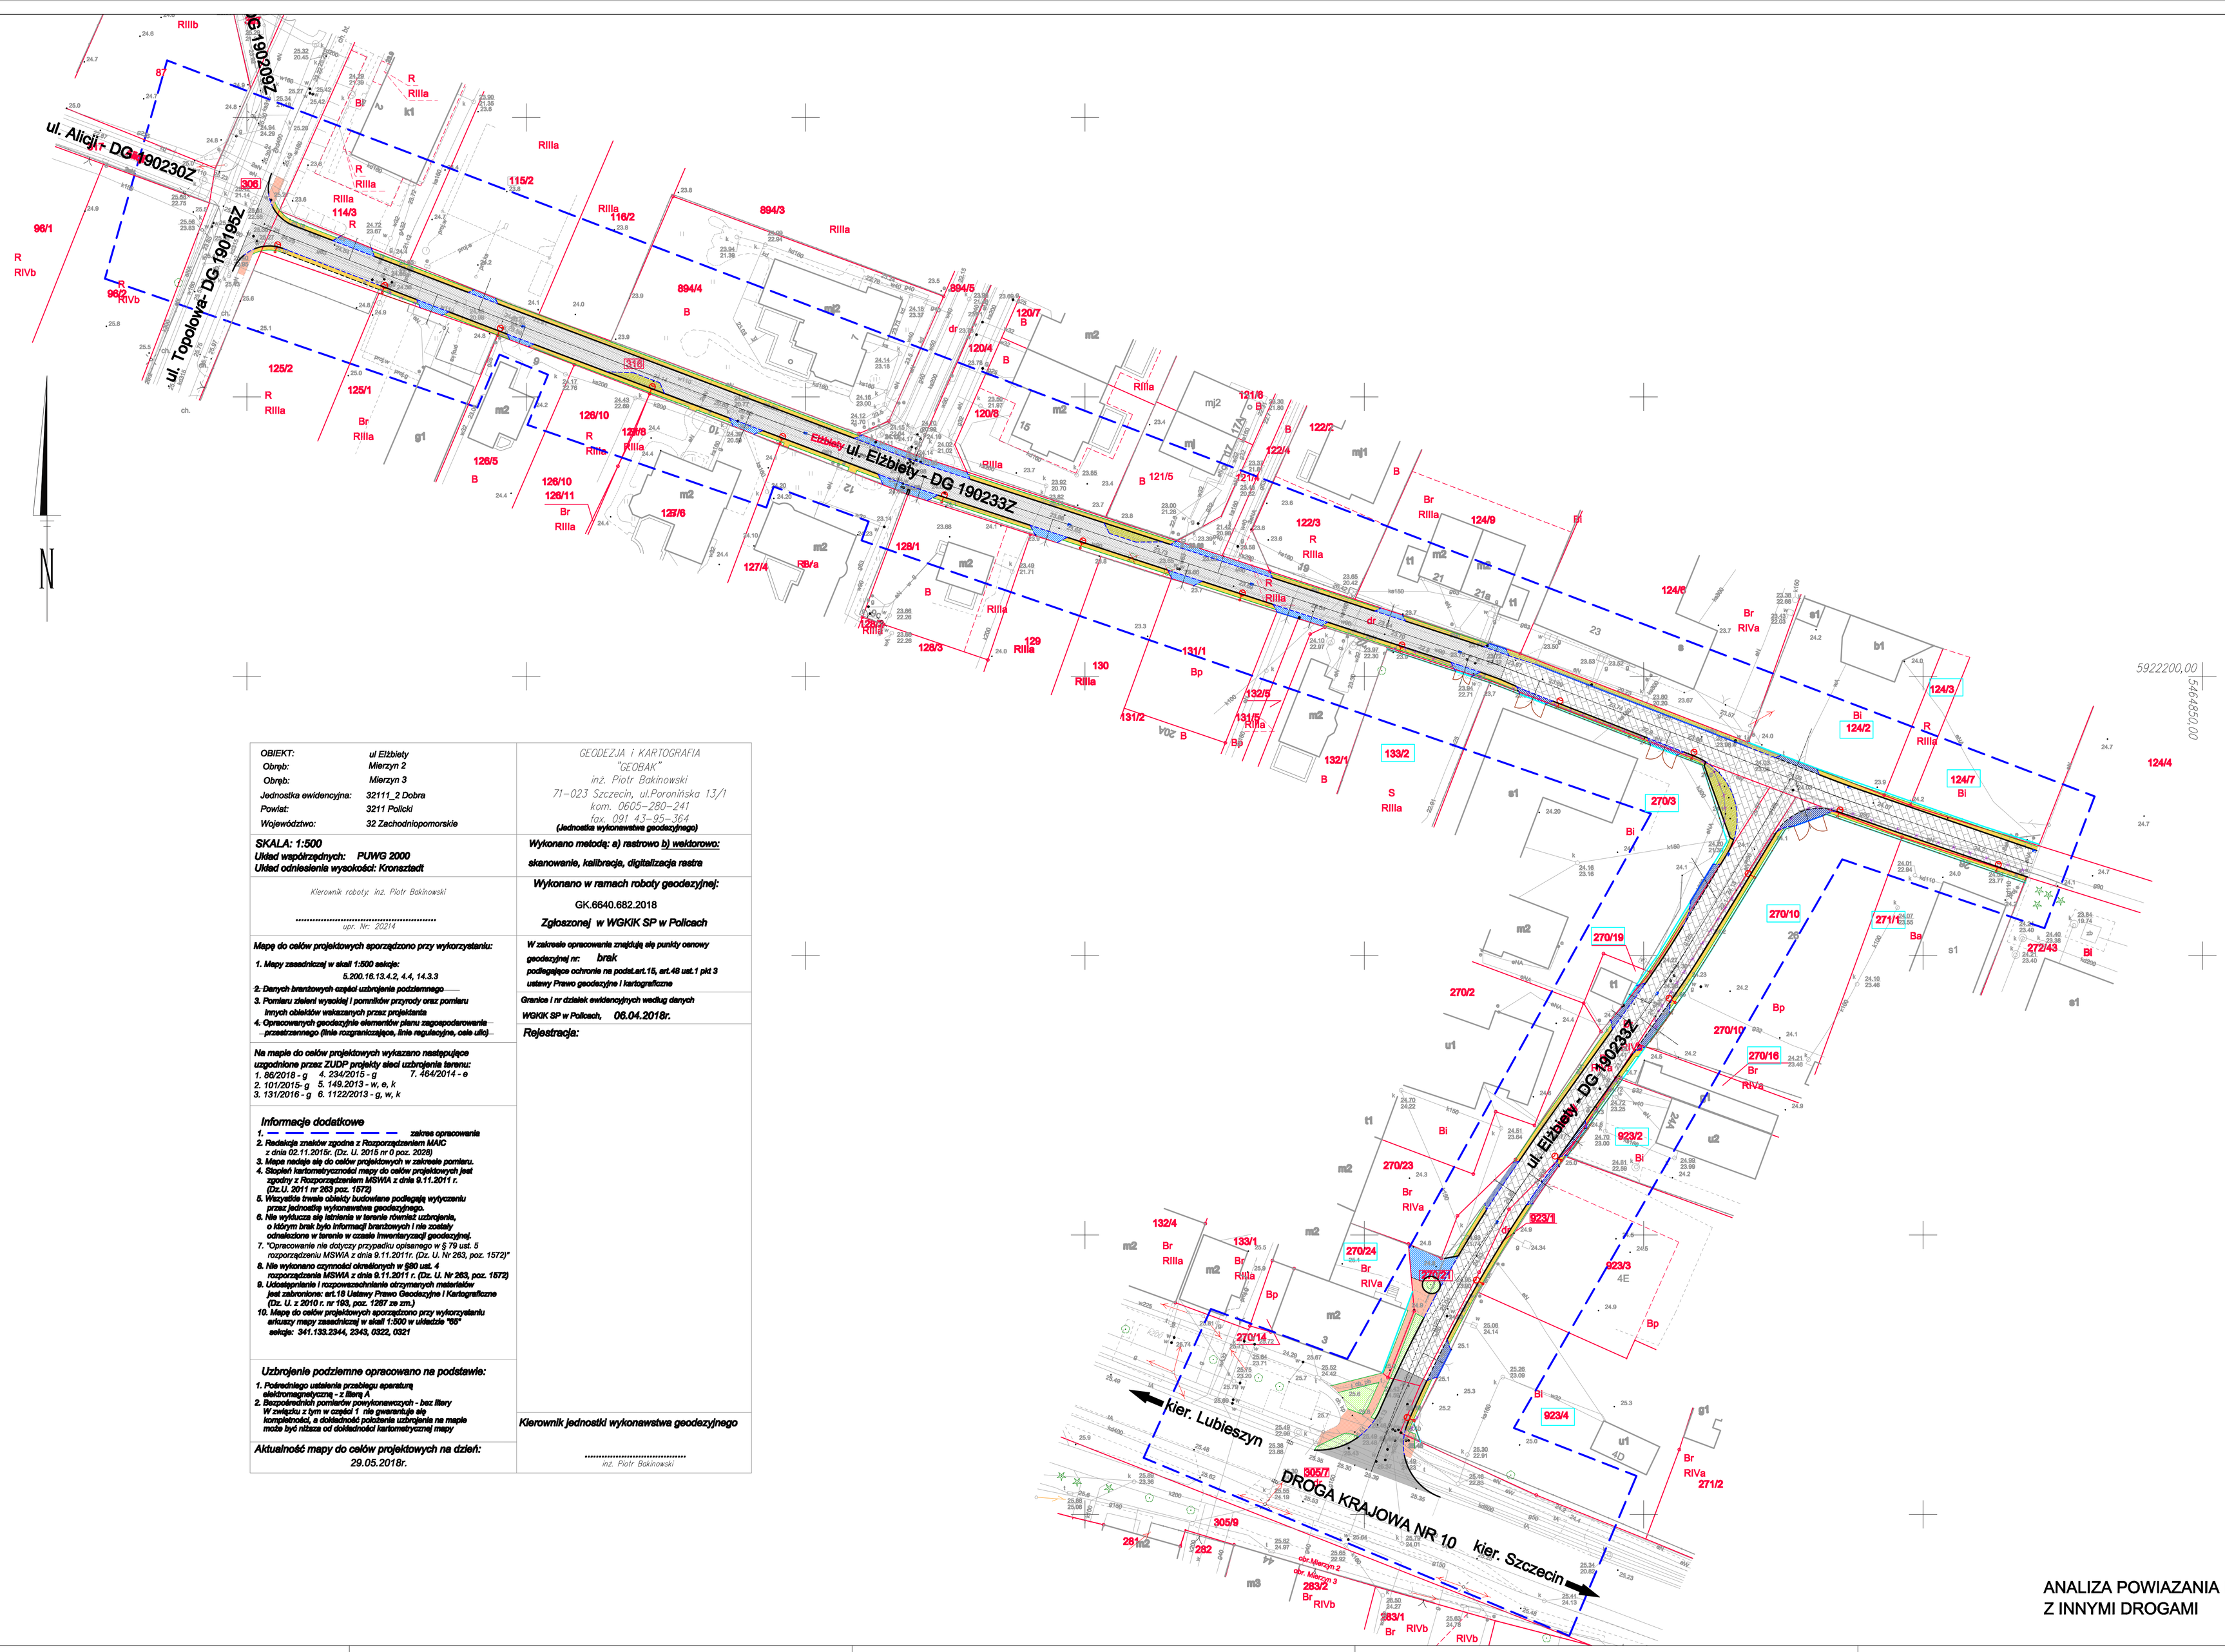

OBIEKT:	ul Elżbiety
Obręb:	Mierzyn 2
Obręb:	Mierzyn 3
Jednostka ewidencyjna:	32111_2 Dobra
Powiat:	3211 Policki
Województwo:	32 Zachodniopomorskie

GEODEZJA i KARTOGRAFIA
"GEOBAK"
inż. Piotr Bakinowski
71-023 Szczecin, ul.Poronińska 13/1
kom. 0605-280-241
fax. 091 43-95-364
(Jednostka wykonawstwa geodezyjnego)

SKALA: 1:500
Układ współrzędnych: PUWG 2000
Układ odniesienia wysokości: Kronsztadt

Wykonano metodą: a) rastrowo b) wektorowo:
skanowanie, kalibracja, digitalizacja rastra

Kierownik roboty: inż. Piotr Bakinowski
.....
upr. Nr: 20214

Wykonano w ramach roboty geodezyjnej:
GK.6640.682.2018
Zgłoszonej w WGKIK SP w Policach

Mapę do celów projektowych sporządzono przy wykorzystaniu:
1. Mapy zasadniczej w skali 1:500 sekcje:
5.200.16.13.4.2, 4.4, 14.3.3
2. Danych branżowych części uzbrojenia podziemnego
3. Pomiaru zieleni wysokiej i pomników przyrody oraz pomiaru innych obiektów wskazanych przez projektanta
4. Opracowanych geodezyjnie elementów planu zagospodarowania przestrzennego (linie rozgraniczające, linie regulacyjne, osie ulic)

W zakresie opracowania znajdują się punkty osnowy geodezyjnej nr: brak
podlegające ochronie na podst.art.15, art.48 ust.1 pkt 3 ustawy Prawo geodezyjne i kartograficzne

Granice i nr działek ewidencyjnych według danych WGKIK SP w Policach, 06.04.2018r.

Rejestracja:

Na mapie do celów projektowych wykazano następujące uzgodnione przez ZUDP projekty sieci uzbrojenia terenu:
1. 66/2018 - g 4. 234/2015 - g 7. 464/2014 - e
2. 101/2015- g 5. 149.2013 - w, e, k
3. 131/2016 - g 6. 1122/2013 - g, w, k

Informacje dodatkowe
1. — — — — — — zakres opracowania
2. Redakcja znaków zgodna z Rozporządzeniem MAIC z dnia 02.11.2015r. (Dz. U. 2015 nr 0 poz. 2028)
3. Mapa nadaje się do celów projektowych w zakresie pomiaru.
4. Stopień kartometryczności mapy do celów projektowych jest zgodny z Rozporządzeniem MSWiA z dnia 9.11.2011 r. (Dz.U. 2011 nr 263 poz. 1572)
5. Wszystkie trwale obiekty budowlane podlegają wytyczeniu przez jednostkę wykonawstwa geodezyjnego.
6. Nie wyłącza się istnienia w terenie również uzbrojenia, o którym brak było informacji branżowych i nie zostały odniesione w terenie w czasie inwentaryzacji geodezyjnej.
7. "Opracowanie nie dotyczy przypadku opisanego w § 79 ust. 5 rozporządzeniu MSWiA z dnia 9.11.2011r. (Dz. U. Nr 263, poz. 1572)"
8. Nie wykonano czynności określonych w §80 ust. 4 rozporządzenia MSWiA z dnia 9.11.2011 r. (Dz. U. Nr 263, poz. 1572)
9. Udostępnienie i rozpowszechnianie otrzymanych materiałów jest zabronione: art.18 Ustawy Prawo Geodezyjne i Kartograficzne (Dz. U. z 2010 r. nr 193, poz. 1287 ze zm.)
10. Mapę do celów projektowych sporządzono przy wykorzystaniu arkuszy mapy zasadniczej w skali 1:500 w układzie "65" sekcje: 341.133.2344, 2343, 0322, 0321

Uzbrojenie podziemne opracowano na podstawie:
1. Pośredniego ustalenia przebiegu eparaturą elektromagnetyczną - z literą A
2. Bezpośrednich pomiarów powykonawczych - bez litery
W związku z tym w części 1 nie gwarantuje się kompletności, a dokładność położenia uzbrojenia na mapie może być niższa od dokładności kartometrycznej mapy

Aktualność mapy do celów projektowych na dzień:
29.05.2018r.

Kierownik jednostki wykonawstwa geodezyjnego
.....
inż. Piotr Bakinowski

Załącznik nr 7/2

ANALIZA POWIAZANIA INWESTYCJI Z INNYMI DROGAMI

Skala 1:500