WSZELKIE PRAWA DO NINIEJSZEGO OPRACOWANIA W JAKIMKOLWIEK KOPIOWANIE, ROZPOWSZECHNIANIE, UDOSTĘPNIANIE OSOBOM TRZECIM PRZEDMIOTU LUB JEGO CZĘŚCI BEZ ZGODY AUTORÓW JEST ZABRONIONE. WYKONANIE I PODWYKONAWSTWO ZOBOWIĄZANE BYŁO SPRZECZENIEM PROJEKTU A W SZCZEGÓLNOŚCI WYMAGAŃ PRZED PRZYSTĄPIENIEM DO PRAC BUDOWLANYCH.

ARCHITEKT UPRAWNIONY, BIURO PROJEKTOWE

N

LEGENDA:

Posadzki z wykładzin PCV heterogenicznych o właściwościach użytkowych dostosowanych do rodzaju użytkowania. Zgodnie z Rozporządzeniem Ministra Infrastruktury z dnia 12 kwietnia 2002 r. (Dz. U. z 2015 r. poz. 1422) oraz Polską Normą PN-EN ISO 10874:2012 Posadzki z tworzyw sztucznych, gumowych, z włókien tekstylnych i korkowych. Klasyfikacja i wymagania Excellence 65/60 lub równoważne o parametrach nie gorszych niż:

- Grubość całkowita 3,05mm (TTE 65) 2mm (TTE60)
- Grubość warstwy użytkowej wg EN 429 0,65mm (TTE 65) 0,5 (TTE60)
- w zależności od miejsca zastosowania
- Zabezpieczone fabrycznie poliuretanem , nie wymagające stosowania dodatkowych powłok zabezpieczających w całym okresie użytkowania,
- Wyrób zgodny z PN – EN 14041:2008
- Wyrób trudno zapalny/trudno palny na oglet „B-s1"
- Antypoślizgowe Klasa DS, R9
- Odporność na ścieranie wg EN 660 Grupa T.
- Klasyfikacja zastosowań wg EN 685 34/43.
- Trwałość barwy wg EN ISO 105-B02 min. 6.

Posadzki z wykładzin PCV heterogenicznych w postaci paneli imitujących deski drewniane,
np. ID np. Tarkett ID Inspiration 65 lub równoważne o parametrach nie gorszych niż:

- Wykładzina PCV heterogeniczna kompaktowa modułowa typ wykładziny wg ISO 10582: heterogeniczna winylowa Typ I
- Grubość całkowita 2,5 mm
- Dostarczane w panelach np. 16,68 x 100cm, 12,5x 122cm, 20 x 122cm, 25 x 122cm, 25 x 150cm, 60x60cm, 60 x 25cm, 60 x 100cm,
- Grubość warstwy użytkowej wg EN 429 055mm
- Zabezpieczone fabrycznie poliuretanem , nie wymagające stosowania dodatkowych powłok zabezpieczających w całym okresie użytkowania,
- Wyrób zgodny z PN – EN 14041:2008
- Wyrób trudno zapalny/trudno palny na oglet „B-s1"
- Antypoślizgowe Klasa DS, R9/R10
- Odporność na ścieranie wg EN 660 Grupa T.
- Wygięcie resztkowe wg EN 433 ≤ 0,25 mm.
- Klasyfikacja zastosowań wg EN 685 : 34/43.
- Trwałość barwy wg EN ISO 105-B02 min. 6.
- Masa całkowita wg EN 430 4000 g/m2
- Właściwości elektrostatyczne wg EN 1815 ≤ 2 kV – antystatyczna.
- Odpowiednia do zastosowań przy ogrzewaniu podłogowym

Obkładziny ścienne heterogeniczne PVC do pom. mokrych (łazienki, pom. porządkowe)
np. Tarkett Aquarelle Wall HFS lub równoważne o parametrach:

- grubość całkowita wykładziny wg EN 428: 0,92 mm
- grubość warstwy użytkowej wg EN 429: 0,12 mm
- waga całkowita wg EN 430: 1000 g/m2
- stabilność wymiarowa wg EN 434: wzdłuż/w c 0,8 mm, poprzecznie 4 0,4 mm
- dobra odporność chemiczna
- klasa palności: Bfl-s2t0.

Nawierzchnia sportowa do montażu wewnątrz budynku np. Omnisports Reference Tarkett lub równoważna o parametrach nie gorszych niż:

- wielowarstwowa wykładzina PVC (z polichlorku winylu) zabezpieczona poliuretanem
- grubość 6,5mm, grubość warstwy użytkowej 0,7mm,
- dostarczana w postaci rolki - 2,00m2 x 20,00mb lub 2x23mb,
- Waga 4,57/6g/m2
- Współczynnik tarcia wg EN 13036-4: 28
- Amortyzacja uderzeń EN 14808 klej, do podłoża: 27
- Odkształcenie pionowe EN 14809 klej, do podłoża : 1,3 mm
- Reakcja na ogień wg EN 13501-1 : Cfl-S1 na podłoże betonowym
- Emisja formaldehydu wg EN 717-1:0mk
- Zewnętrzna penetrochloralizu wg EN 12873, Brak.
- Odporność na ścieranie wg EN ISO 5470-1 ; 0,086 g

Posadzki z wykładzin PCV heterogenicznych do zamkniętych mokrych np. Grant Safe T Tarket, Tarkett Multisafe Aqua
lub równoważna, o parametrach nie gorszych niż:

- Wykładzina PCV homogeniczna, grubość całkowita 2,0 mm, warstwa użytkowa 2,0mm, natu Szer. 2m, łączone termicznie, klinurkowe.
- wykładzina heterogeniczna grubość całkowita 2,0 mm, Warstwa użytkowa 0,55mm, natu szer. 2m
- Wyrób zgodny z EN 13485
- Wyrób trudno zapalny/trudno palny na oglet „B-s1"
- Antypoślizgowe Grupa R10, klasa B+10b
- Atest Higieniczny PZH do zastosowania w budynkach użyteczności publicznej.
- Zabezpieczenia powierzchni przez producenta
- Wygięcienie resztkowe wg EN 433 ≤ 0,02 mm.
- Klasyfikacja zastosowań wg EN 685- 34, 43
- Trwałość barwy wg EN ISO 105-B02 min. 6.
- Masa powierzchniowa wg EN 430 - 2800 - 3100g/m2.
- Właściwości elektrostatyczne wg EN 1815 ≤ 2 kV – antystatyczna.
- Gwarancja 10 lat

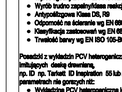

Natynek w łazienkach:
- bezprogowy ze spadkiem do odwodnienia liniowego na obszarze 100x100cm
- odwodnienie liniowe np. Tarkett Rectangular Drain 80 (12x80cm, ik.odpływu 70mm, kołnierze uszczelniające, demontowane kratka ze stali nierdzewnej, możliwość serwisu sytonu)

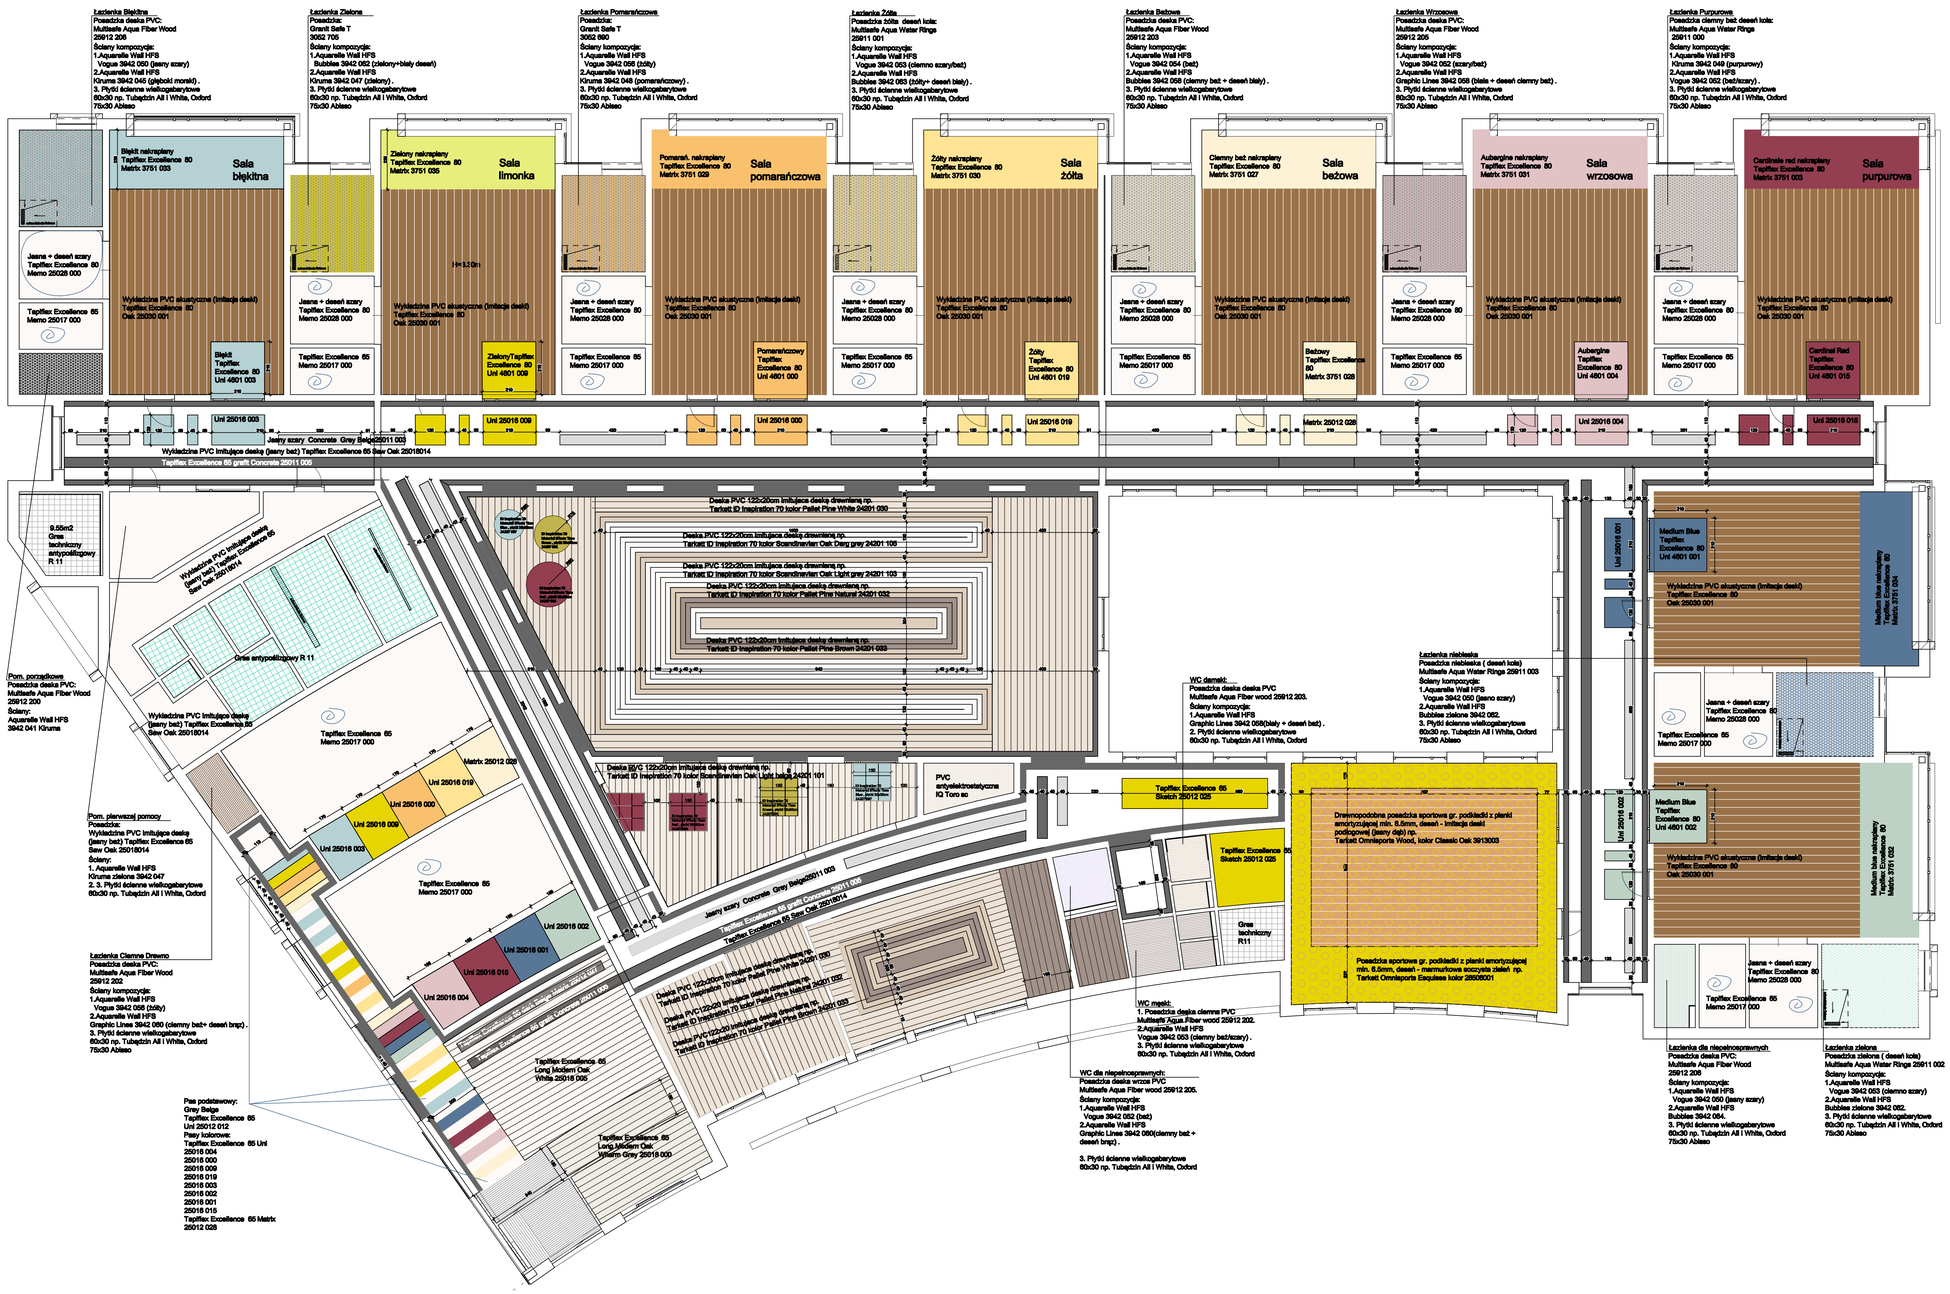

INWESTYCJA:	AKTUALIZACJA PROJEKTU BUDOWLANO-WYKONAWCZEGO PRZEDSZKOLA wraz PUBLICZNEJ SZKOŁĄ PODSTAWOWĄ im. PRZYJACIÓŁ DZIECI w MERZYNIE, ul. KOLOROWA 37, 70-699 MERZYN Dz. nr ew.89/19, 89/20, , obręb Merzyn 5, gm. Dobra
INWESTOR:	GMINA DOBRA 72-020 DOBRA, ul. Szczecińska 18a
JEDNOSTKA PROJEKTUJĄCA:	MASTER PROJEKT BEATA EWA IŻYKOWSKA 71-307 SZCZECIN, ul.Adama Mickiewicza 83/5 tel. 513 153 039, 601 083 441 masterprojekt.zozwo@gmail.com www.master-projekt.com
PROJEKTANCI:	arch. JACEK IŻYKOWSKI
BRANŻA:	OBIEKT KONKOPROJEKTOWANY
FUNKCJA OBIEKTU:	IX. / BUDYNEK OŚWIATY
FAZA OPRACOWANIA:	PROJEKT WYKONAWCZY
BRANŻA:	ZAGOSPODAROWANIE TERENU

FUNKCJA	IMIĘ I NAZWISKO	NR UPR.	PODPIS
PROJEKTOWAŁ	arch. Jacek Iżykowski	3267	
OPRACOWAŁA	arch. Beata Iżykowska		
OPRACOWAŁA	arch. Magdalena Iżykowska-Kuśnierz		
SPRAWDZIŁ	arch. Sławomir Iżykowski	3435/z/04	

NAZWA RYSUNKU: **RZUT WYKOŃCZENIA PODŁÓG**

DATA OPRACOWANIA:	NUMER RYSUNKU:	SKALA:	
MARZEC 2018	A-11	A	1:100