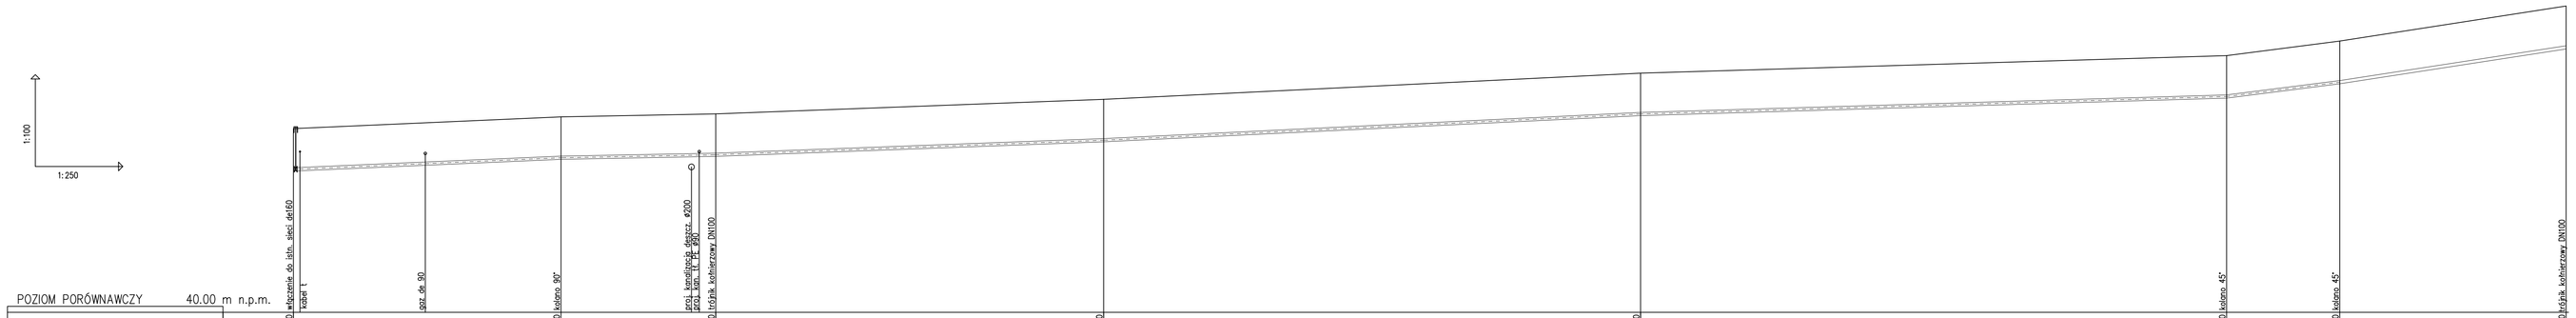

POZIOM PORÓWNAWCZY 40,00 m n.p.m.

| | | |