


ZAŁĄCZNIK NR 1
DO DECYZJI NR/2025
O USTALENIE LOKALIZACJI INWESTYCJI CELU
PUBLICZNEGO
Z DNIA/2025 R.
Nr sprawy: WR.6733.86.2025.ZW

WÓJT
Magdalena Zagrodzka
Magdalena Zagrodzka

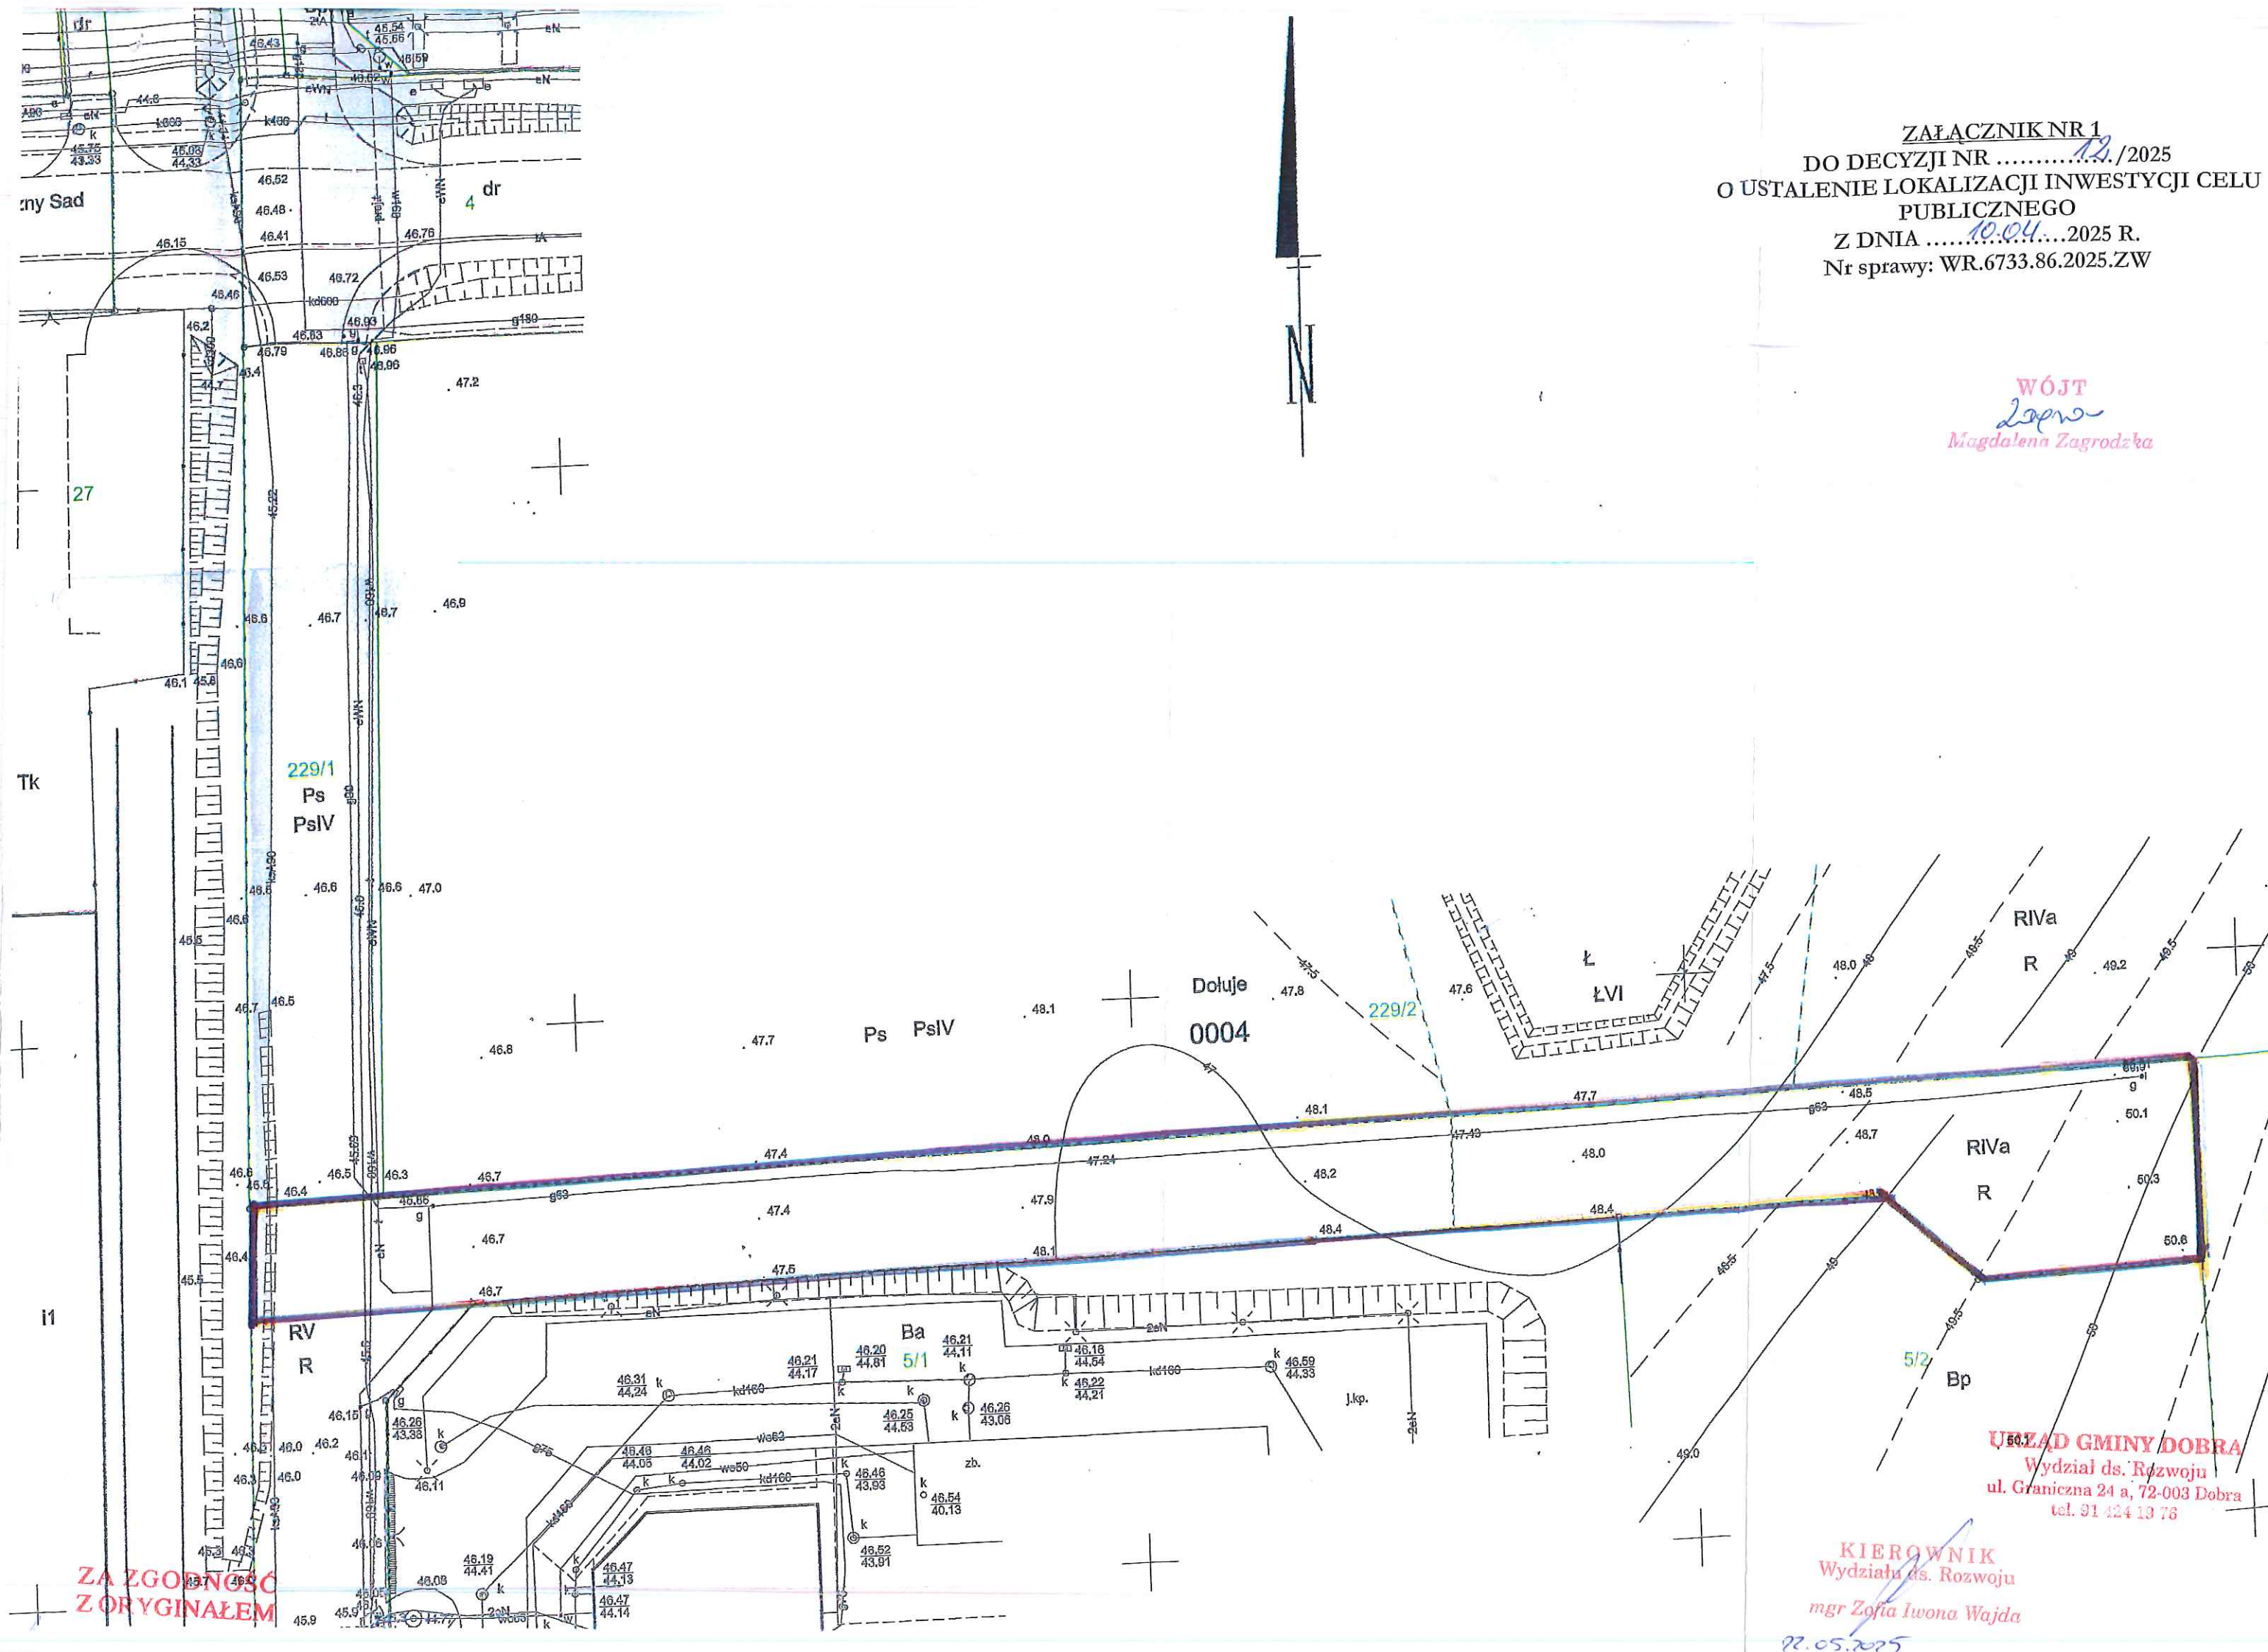

ZA ZGODNOŚĆ
Z ORYGINAŁEM

URZĄD GMINY DOBRA
Wydział ds. Rozwoju
ul. Graniczna 24 a, 72-003 Dobra
tel. 91 424 19 76

KIEROWNIK
Wydziału ds. Rozwoju
mgr Zofia Iwona Wajda

22.05.2025