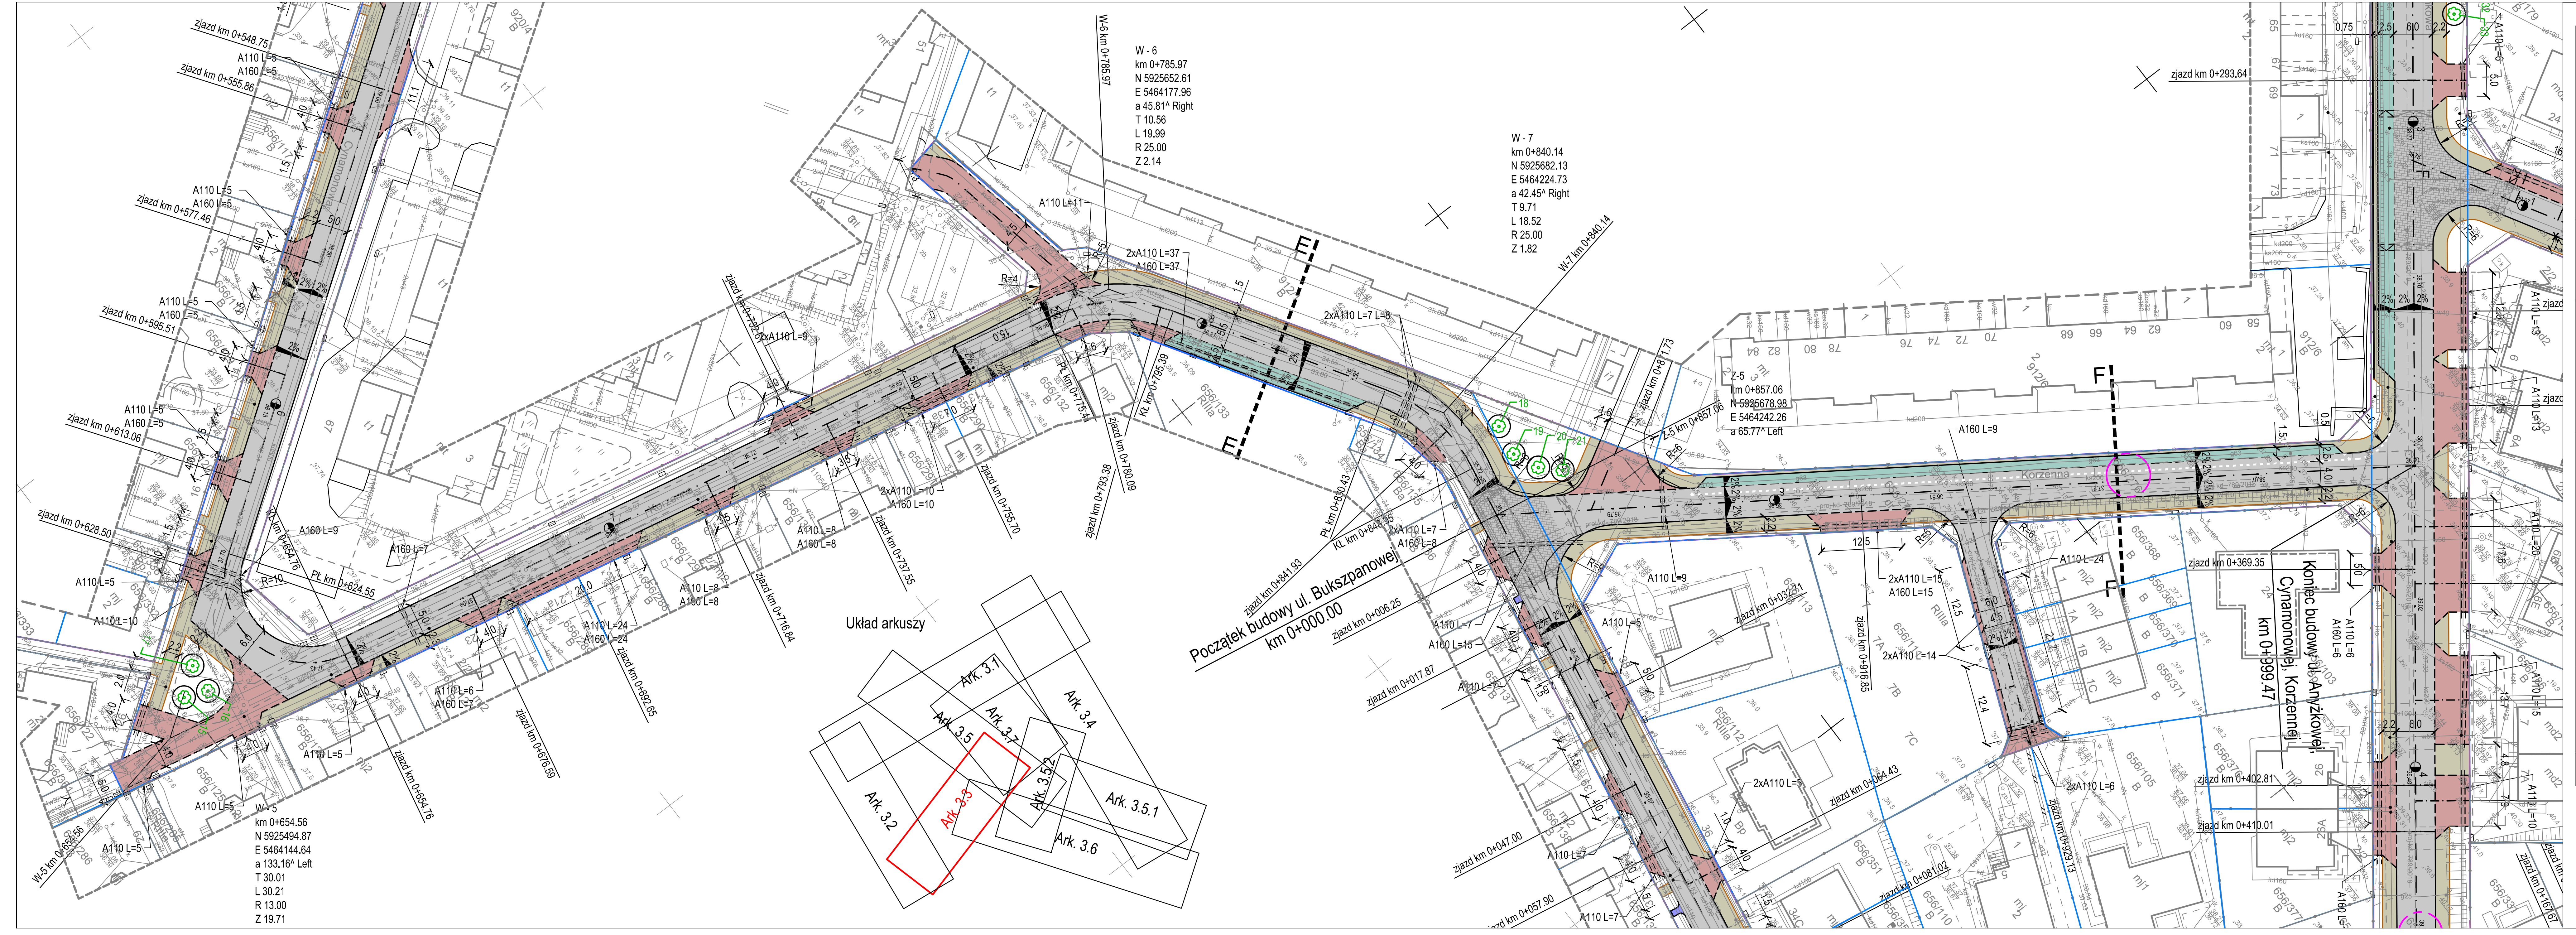
W - 6
km 0+785.97
N 5925652.61
E 5464177.96
a 45.81^ Right
T 10.56
L 19.99
R 25.00
Z 2.14
W - 7
km 0+840.14
N 5925682.13
E 5464224.73
a 42.45^ Right
T 9.71
L 18.52
R 25.00
Z 1.82
Z - 5
km 0+857.06
N 5925678.98
E 5464242.26
a 65.77^ Left
W - 5
km 0+654.56
N 5925494.87
E 5464144.64
a 133.16^ Left
T 30.01
L 30.21
R 13.00
Z 19.71
zjazd km 0+548.75
zjazd km 0+555.86
zjazd km 0+577.46
zjazd km 0+595.51
zjazd km 0+613.06
zjazd km 0+628.50
zjazd km 0+293.64
zjazd km 0+369.35
zjazd km 0+402.81
zjazd km 0+410.01
A110 L=5
A160 L=5
A110 L=11
2xA110 L=37
A160 L=37
2xA110 L=7 L=8
A160 L=9
2xA110 L=10
A160 L=10
Korzenna
E
F
Początek budowy ul. Bukszpanowej
km 0+000.00
Koniec budowy ul. Anyżkowej, Cynamonowej, Korzennej
km 0+999.47
Układ arkuszy
Ark. 3.1
Ark. 3.2
Ark. 3.3
Ark. 3.4
Ark. 3.5
Ark. 3.5.1
Ark. 3.5.2
Ark. 3.6
Ark. 3.7

OBIEKT: ul. Anyzkowa, Bukszpanowa, Cynamonowa, Kminkowa, Miętowa, Tymiankowa, dz 45, 628/3, 656/203, 656/204, 656/254, 656/270, 656/315,

obręb	0001 Bezrzecze
Jednostka ewidencyjna:	321101_2
Powiat:	3211 Policki
Województwo:	32 Zachodniopomorskie

GEO-KOMPLEKS
GEODEZJA I KARTOGRAFIA
Sebastian Nowacki
ul. Szczygli Zaułek 10/8, 71 -696 Szczecin
tel. 608 405 099
(Jednostka wykonawstwa geodezyjnego)

SKALA: 1:500
Układ współrzędnych: PUWG 2000
Układ odniesienia wysokości: PL-EVRF2007-NH

Wykonano metodą: a) rastrowo b) wektorowo:
skanowanie, kalibracja, digitalizacja rastra

Kierownik roboty

mgr inż. Sławomir Kuświk
upr. zaw. 11231

Wykonano w ramach roboty geodezyjnej:
GK.6640.302.2021
Zgłoszonej w WGKiK SP w Policach

Mapę do celów projektowych sporządzono przy wykorzystaniu:
1. Danych branżowych części uzbrojenia podziemnego
2. Pomiaru zieleni wysokiej i pomników przyrody oraz pomiaru innych obiektów wskazanych przez projektanta
3. Opracowanych geodezyjnie elementów planu zagospodarowania przestrzennego (linie rozgraniczające, linie regulacyjne, osie ulic)

W zakresie opracowania znajdują się punkty osnowy geodezyjnej nr: 1040, 1045, 1039, 1044, 6197, 3026, 3025, 3000019, 1143, 1128, 1027, 520116112240, 520116112230 podlegające ochronie na podst.art.15, art.48 ust.1 pkt 3 ustawy Prawo geodezyjne i kartograficzne

Granice i nr działek ewidencyjnych według danych WGKiK SP w Policach, z dnia: 01.02.2021r.

Na mapie do celów projektowych wykazano następujące uzgodnione przez ZUDP projekty sieci uzbrojenia terenu:

1. 2/220 - eN proj
2. 18/2020 - eN, kd proj
3. 41/2020 - eN proj
4. 142/2020 - eN proj
5. 498/2020 - w proj
6. 677/2020 - w proj
7. 688/2020 - w proj
8. 754/2020 - eN proj
9. 877/2020 - w proj
10. 885/2020 - g proj
11. 886/2020 - ks proj, w proj
12. 887/2020 - ks proj, w proj
13. 811/2019 - eN proj
14. 695/2019 - g proj
15. 606/2019 - ks proj
16. 438/2019 - w proj
17. 789/2018 - kd proj

Rejestracja:

Oświadczam, że praca geodezyjna zgłoszona Staroście Polickiemu przez firmę Geo-Kompleks Sebastian Nowacki, zaewidencjonowana w WGKiK w Policach pod GK.6640.302.2021 uzyskała pozytywny wynik weryfikacji – protokół nr 2 z dnia 03.06.2022r.

Pracą kierował geodeta uprawniony Sławomir Kuświk nr uprawnień 11231. Jestem świadomy odpowiedzialności karnej za złożenie fałszywego oświadczenia.

Informacje dodatkowe:

1. Redakcja mapy zgodna z rozporządzeniem MAiC z dnia 21.10.2015r. (DZ.U.2015, poz.1938) z dnia 02.11.2015r. (DZ.U.2015, poz.2028).
2. Mapa sporządzona została zgodnie z rozporz. MR z dnia 18.08.2020r. (DZ.U.2020, poz. 1429).
3.1. Opracowanie nie dotyczy przypadku opisanego w § 31 ust. 1 RM z dnia 18.08.2020r. (Dz.U.2020 poz. 1429)
~~3.2. Mapa zgodna z przepisami § 31 ust. 1 rozp. j.w.~~
4. Mapa nadaje się do celów projektowych w zakresie pomiaru.
5. Wszystkie trwałe obiekty budowlane podlegają wytyczeniu przez jednostkę wykonawstwa geodezyjnego.
6. Mapę do celów projektowych sporządzono przy wykorzystaniu arkuszy mapy zasadniczej w skali 1:500 w układzie państwowym "1965", sekcje: 341.131.0343, 341.131.0812, 341.131.0814, 341.131.0821, 341.131.0823, 341.131.0824, 341.131.0832, 341.131.0841, 341.131.0842

Uzbrojenie podziemne opracowano na podstawie:

1. Pośredniego ustalenia przebiegu aparaturą elektromagnetyczną - z literą A
2. Bezpośrednich pomiarów powykonawczych - bez litery W związku z tym w części 1 nie gwarantuje się kompletności, a dokładność położenia uzbrojenia na mapie może być niższa od dokładności kartometrycznej mapy

Kierownik jednostki wykonawstwa geodezyjnego

inż. Sebastian Nowacki

Aktualność mapy do celów projektowych na dzień:
5.05.2021r.

Mapę zaktualizowano o projekty NK: 89/2022 - e proj., 793/2021 - w proj., 765/2019 - ks proj., 639/2019 - ks proj., 514/2021 - ks proj.
Uzupełniono o inwentaryzację powykonawczą NK: 238/2021 - e proj., 435/2021 - e proj.; 726/2021 e proj.; - GK..6640.698.2022;
GK.6640.376.2022 - 21/2022 - e proj.; GK.6640.3.2022 - 438/2019 - w proj.; GK.6640.2.2022 - 877/2020 - ks proj.
GK.6640.1018.2022 - 934/2021 - g proj.; GK.6640.1540.2022 - 793/2021 - w proj.; GK.6640.1404.2022 - g proj.
GK.6640.3120.2020 - 688/2020 - w proj.; GK.6640.1710.2022 - 754/2020 - e proj.; GK.6640.2121.2022 - 877/2020 -w proj.
GK.6640.2200.2022 - 241/2022 - w proj, 684/2021 - e, w, ks, kd ; GK.6640.3101.2020 - 677/2020 - w, k proj.
GK.6640.2159.2021 - 887/2020 - w, ks proj.; GK.6640.1351.2021 - 498/2020 - w proj., 2/2020 - e proj.;

LEGENDA:

- ▨ - jezdnia (kostka betonowa - szara)
- ▨ - chodniki (kostka betonowa - szara)
- 🟥 - zjazdy (kostka betonowa - grafitowa)
- ▨ - skrzyżowania wyniesione (kostka betonowa - szara)
- 🟩 - miejsca postojowe (kostka betonowa - grafitowa)
- 🟦 - ściek kostkowy
- - krawędź nawierzchni
- - krawężniki betonowe obniżone / najazdowe
- - krawężnik betonowy wystający
- - obrzeże betonowe
- - rura osłonowa dwudzielna A110 (kable 0.4kV)
- - rura osłonowa dwudzielna A160 (kable 15kV)
- - szykany
- 1 - drzewa do wycinki
- 3 - nasadzenia zastępcze
- - działki inwestora, działki pozyskane
- - działki objęte ograniczeniem w użytkowaniu
- - linia rozgraniczająca teren inwestycji / podziału działek
- - linia ograniczeń w korzystaniu z nieruchomości
- 40/1 - numer działki po podziale

PROJEKTOWANIE NADZORY DORADZTWO

Adam Bukowiecki
Grzepnica 1p 72-003 Grzepnica
tel. +48 608 585 484
e-mail: prodrom@wp.pl

PROJEKTOWANIE NADZORY DORADZTWO

Nazwa inwestycji	Budowa dróg gminnych w Bezrzeczu				
Obiekt:	Droga gminna Kategoria XXV, XXVI	Stadium: Projekt budowlany ~~Koncepcja programowa~~ Projekt wykonawczy ~~Program funkcjonalno - użytkowy~~			
Adres:	Działki nr: 71/2, 656/10, 656/204, 656/270, 656/254, 628/5, 45, 656/340, 656/339, 44/6, 532, 656/276 – obręb Bezrzecze				
Opracował:			PODPIS	Data:	XII.2022
Projektant:	mgr inż. Adam BUKOWIECKI	upr. 114/Sz/2002 specjal. konstrukcyjno - budowlana bez ograniczeń	PODPIS	Skala:	1:500
Sprawdził:	mgr inż. Krzysztof MAZURAK	upr. ZAP/0195/POOD/09 specjalność drogowa bez ograniczeń	PODPIS	Nr rys.:	**3.3**
Nazwa rysunku:	Plan zagospodarowania terenu				