



x= 59 85 550,00
y= 53 31 050,00

OBIEKT: Mierzyn ul. Nasienna, dz. nr 67/3 gm. Dobra obr. Mierzyn 2	USŁUGI GEODEZYJNO-KARTOGRAFICZNE mgr inż. Michał Gniewosz ul. Klonowica 11B/25 71-244 Szczecin tel. 518-941-194
SKALA: Układ współrzędnych: 1965 Poziom odniesienia wysokości: Kronstadt	(Jednostka wykonawstwa geodezyjnego)
Kierownik robót: mgr inż. Michał Gniewosz upr. Nr. 12920	Wykonano w ramach roboty geodezyjnej; K.E.R.G.: 264/2009
Mapę do celów projektowych sporządzono przy wykorzystaniu: 1. mapy zasadniczej w skali 1 : 500 arkusze 341.131.2314, 2332, 2341 w skali 1 : 1000 arkusze 1541.131.231, 233, 234 2. danych branżowych części uzbrojenia podziemnego 3. pomiaru zieleni wysokości i pomników przyrody oraz pomiaru innych obiektów wskazanych przez projektanta 4. opracowanych geodezyjnie elementów planu zagospodarowania przestrzennego (linie rozgraniczające, linie regulacyjne, osie ulic)	W zakresie opracowania znajdują się punkty osnowy geodezyjnej nr: brak podlegające ochronie na podst. art. 15, art. 48 ust. 1 pkt 3 ustawy Prawo geodezyjne i kartograficzne.
Na mapie do celów projektowych wykazano następujące uzgodnienie przez ZUS ⁹ projekty sieci uzbrojenia terenu: 1. 264/07 prj. g	Granice i nr działek ewidencyjnych według danych PODOGK w Palochach z dnia: 12.02.2009r.
Informacje dodatkowe: 1. Zakres pomiaru: 2. Redakcja znaków zgodna z instrukcją techniczną K-1 (1979), K-1 (Podstawowa Mapa Kraju z 1995) 3. Mapa nadaje się do celów projektowych w zakresie pomiaru. 4. Stopień kartometryczności mapy do celów projektowych jest zgodny z przepisami instrukcji technicznej K-1 (1979), K-1 (Podstawowa Mapa Kraju z 1995) 5. Wszystkie trwałe obiekty budowlane podlegają wyliczeniu przez jednostkę wykonawstwa geodezyjnego. 6. Nie wykluca się istnienia w terenie również uzbrojenia, o którym brak było informacji branżowych i nie zostało odnotowane w czasie inwentaryzacji geodezyjnej	
Uzbrojenie opracowano na podstawie: 1. danych branżowych - z literą B 2. pośredniego ustalenia przebiegu aparatury elektromagnetycznej - z literą A 3. bezpośrednich pomiarów powykonawczych - bez litery. W związku z tym w częściach 1 i 2 nie gwarantuje się kompletności, a dokładność położenia uzbrojenia na mapie może być niższa od dokładności kartometrycznej mapy.	
Aktualność mapy do celów projektowych na dzień: 12.02.2009r.	Kierownik jednostki wykonawstwa geodezyjnego:

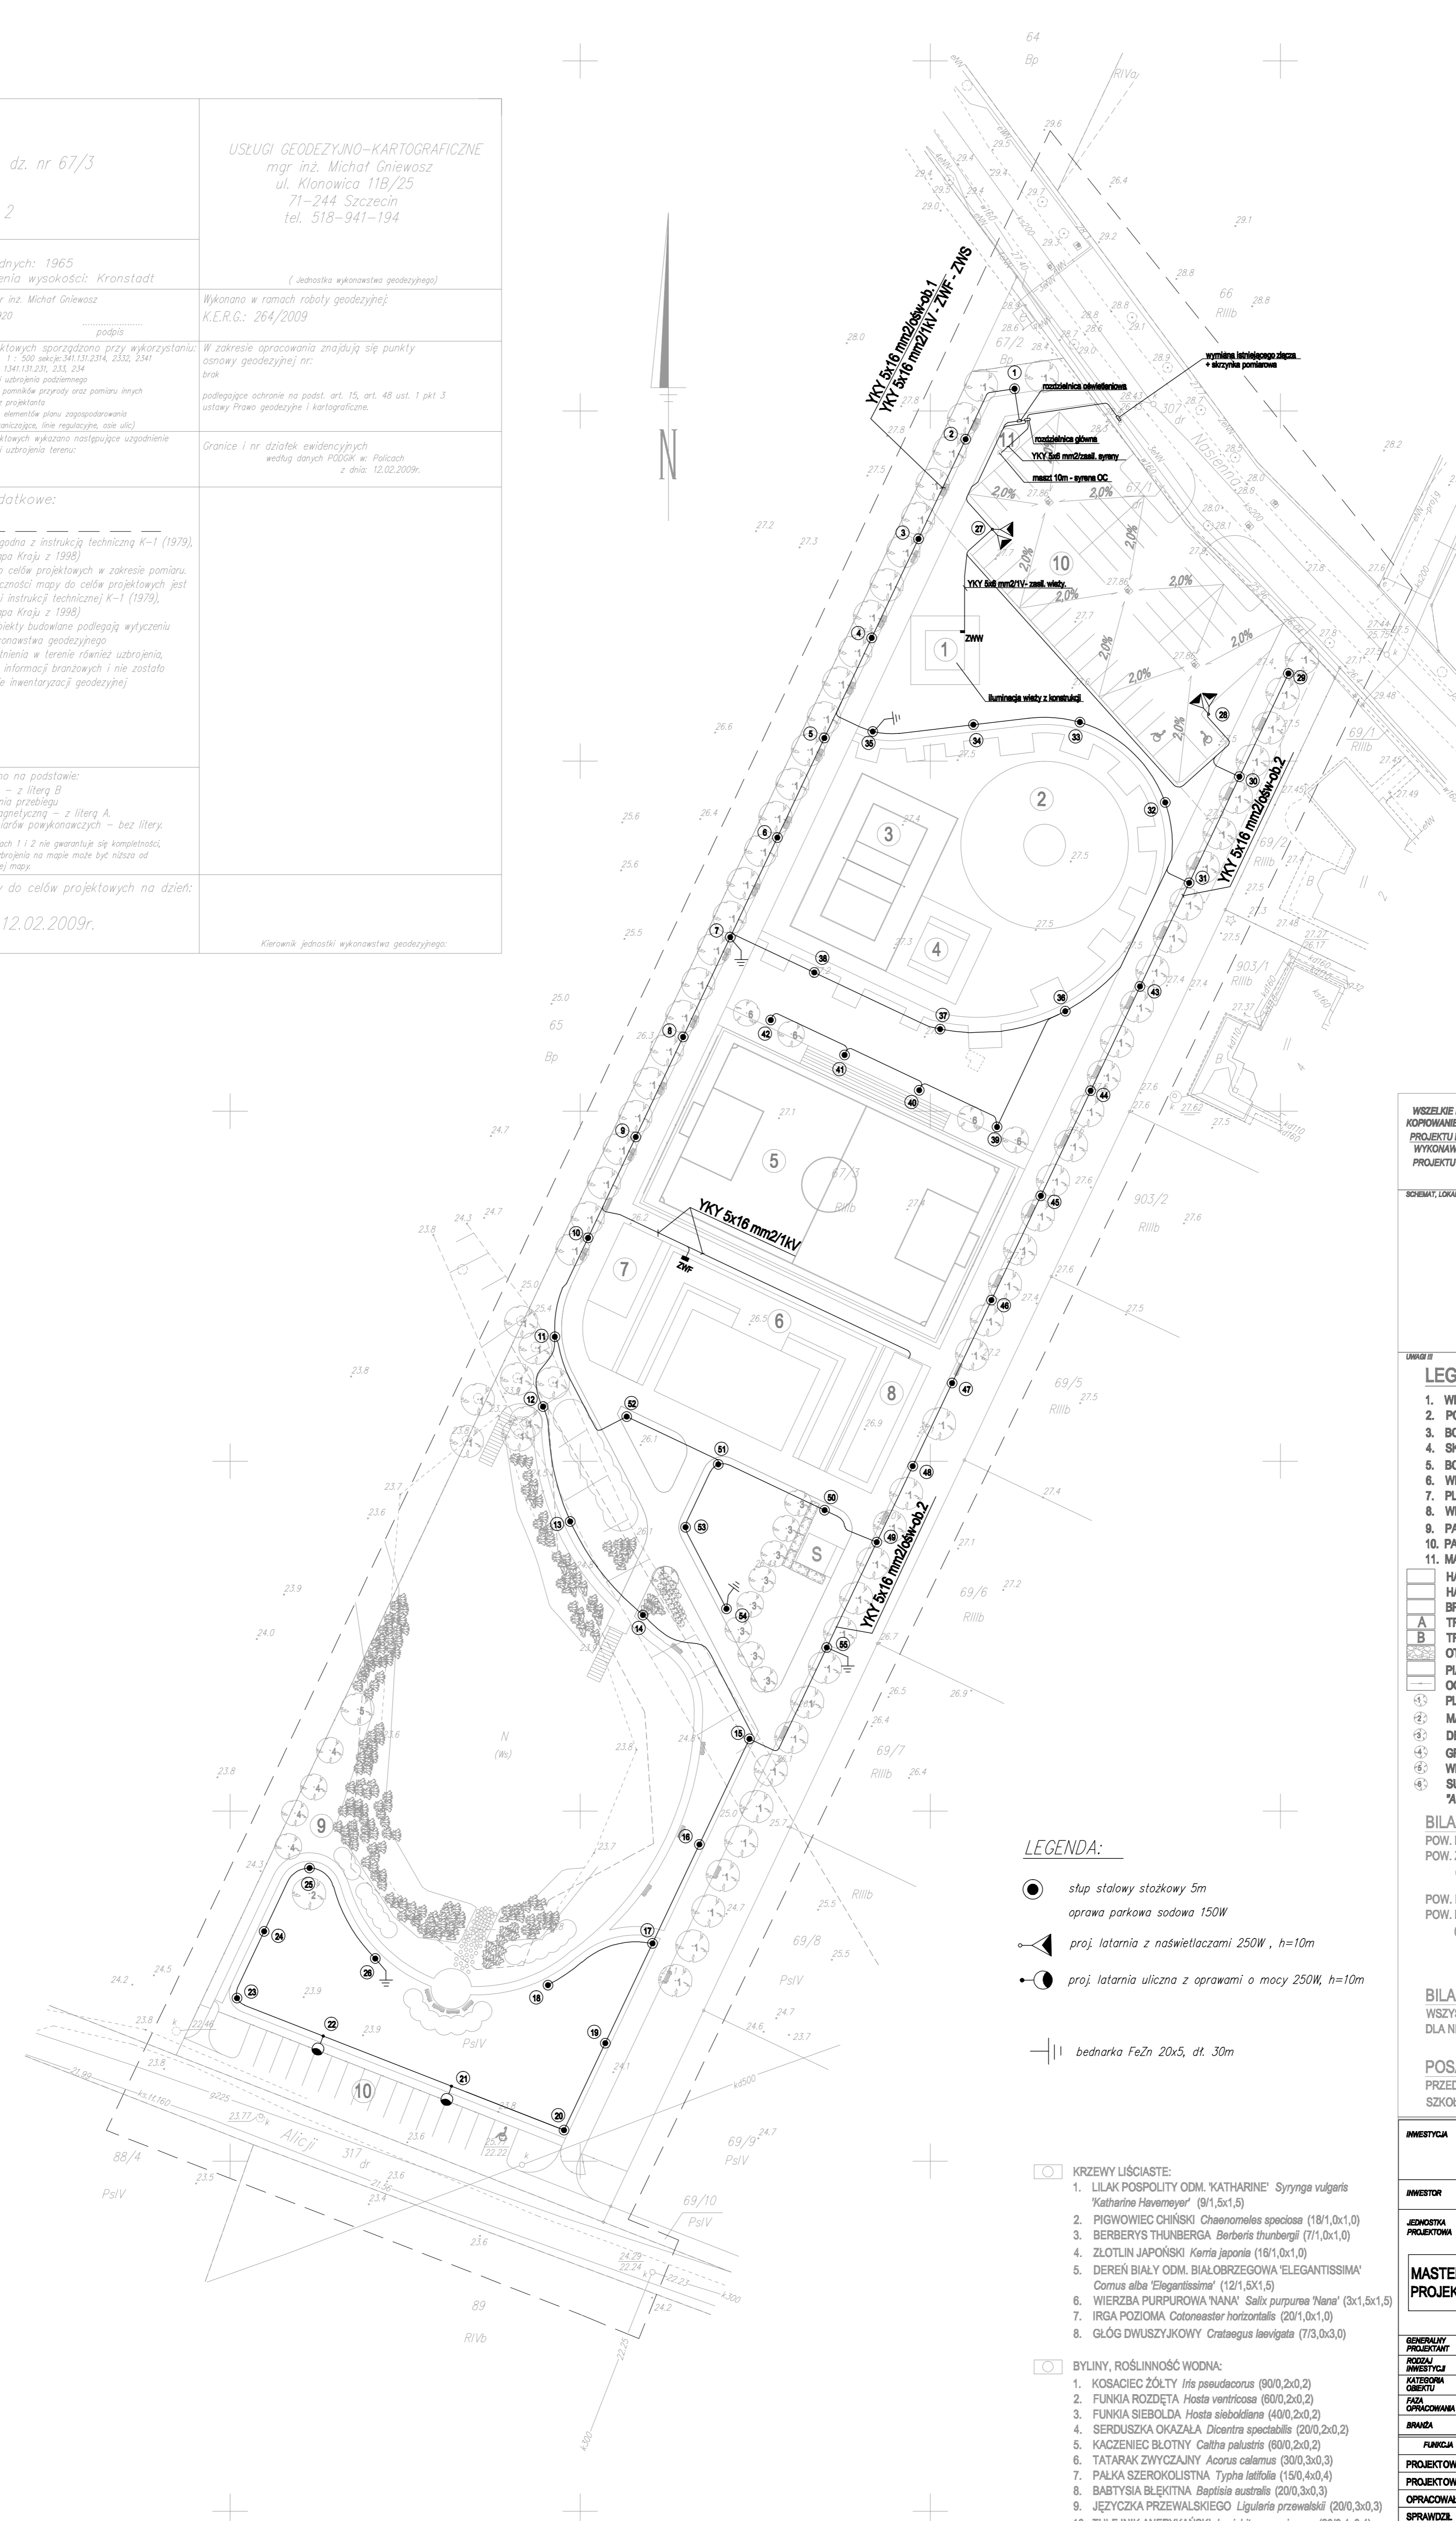

WSZELKIE PRAWA DO NINIEJSZEGO OPACOWANIA SĄ ZASTRZEŻONE. KOPLOWANIE, ROZPOWISZCZANIE I UDOSTĘPNIENIE OSOBNYM TRZECIM PROJEKTU LUB JEJ CZĘŚCI BEZ ZGODY AUTORÓW, JEST ZABRONIONE. WYKONAWCY I PODWYKONAWCY ZOBOWIĄZANI SĄ DO SPRAWDZENIA PROJEKTU A W SZCZEGÓLNOŚCI WYMAGAŃ PRZED PRZYSTĄPIENIEM DO PRAC BUDOWLANYCH.

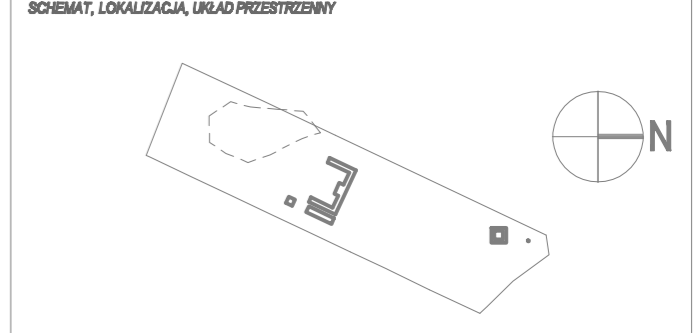

- LEGENDA:**
- 1. WIEŻA WIDOKOWA
 - 2. POLA DO GIER RUCHOWYCH
 - 3. BOISKA SIATKÓWKI I BADMINTON
 - 4. SKATE PARK
 - 5. BOISKO DO GRY W PIŁKĘ NOŻNĄ
 - 6. WIATY FUNKCYJNE
 - 7. PLAC ZABAW DLA DZIECI
 - 8. WIATA SANITARNA
 - 9. PARK DLA PSÓW
 - 10. PARKINGI
 - 11. MASZT INSTALACJI ALARMOWEJ OC

HANSE GRAND BEZ OBRZEŻY (ŚCIEŻKA ROWEROWA)	
HANSE GRAND ROBUST	
BRUK	
A TRAWNIKI WZMOCNIONE	
B TRAWNIKI DEKORACYJNE	
OTOCZKI I KAMIEŃ NADWODNE	
PIASEK PLAŻOWY	
OGRODZENIE	
1 PLATAN KLONISTY 'Platanus hispanica'	
2 MAGNOLIA POŚREDNIA 'Cornus controversa'	
3 DEREŃ DRZEWAŚTY 'Cornus controversa'	
4 GRUJEŹNIK JAPONSKI 'Carodiphallum japonicum'	
5 WIERZBA PLAĆZĄCA 'Salix Alba Tristis'	
6 SURMIA ZWYCZAJNA 'Aurea' 'Catalpa bignonioides 'Aurea''	

BILANS TERENU

POW. DZIAŁKI	29194,0 m ² = 100,0%
POW. ZABUDOWY	8067,5 m ² = 28,4%
(W TYM: PRZEDSZKOLE - 2498,1 m ²	
SZKOŁA - 5611,4 m ²	
POW. KOMUNIKACJI UTWARDZ.	7821,1 m ² = 26,8%
POW. BIOLOGICZNEJ CZYNNA 13305,4 m ² = 41,1%	
(W TYM: ZIELEŃ I WODA - 10714,3 m ² (100% Pbcz)	
BOISKO, TRYBUNY,	
PLACE ZABAW - 2591,1 m ² (50% Pbcz)	

BILANS MIEJSC POSTOJOWYCH

WSZYSTKIE	57 MP
DLA NIEPEŁNOSPRAWNYCH	3 MP

POSADOWIENIE BUDYNKÓW

PRZEDSZKOLE	ppp = 25,80 m nmp
SZKOŁA	ppp = 26,60 m nmp

INWESTYCJA ZAGOSPODAROWANIE TERENU REKREACYJNEGO W MIERZYNIE NA DZIAŁCE NR 67/3

INWESTOR GMINA DOBRA 72-003 DOBRA, ul. Szczecińska 16a

JEDYNOŚĆ PROJEKTOWA **MASTER PROJEKT**
ARCHITECTURA URBANISTYKA BUDOWNICTWO
71-124 SZCZECIN, ul. Włtkiewicza 48U-11
tel. (91) 434 22 55 fax (91) 488 00 82
masterprojekt.szczecin@gmail.com

GENERALNY PROJEKTANT	arch. DARIUSZ MECHA
ROZDZIAŁ INWESTYCYJNY	OBIEKT NOWOPROJEKTOWANY
KATEGORIA OBIEKTU	V. / OBIEKTY SPORTU I REKREACJI
TYP OPRACOWANIA	PROJEKT BUDOWLANY
BRANŻA	ELEKTRYCZNA

PLANOWCA	INŻ. HAZARDY	NR UPR.	PODPIS
PROJEKTOWAŁ	mgr inż. Marek Zagrodzki	WPR/03P/0608	
PROJEKTOWAŁ	mgr inż. Jerzy Nowak	WPR/04/1976	
OPRACOWAŁ	mgr inż. Bartłomiej Karasz		
SPRAWDZIŁ	mgr inż. Witold Kosiela	RP-Upr. 492/94	

Plan zagospodarowania terenu - sieci elektroenergetyczne

DATA OPRACOWANIA	NUMER PRZEBUD	BRANŻA	SKALA
LUTY 2010	ES-1	E	1:500

x= 59 85 200,00
y= 53 31 800,00