
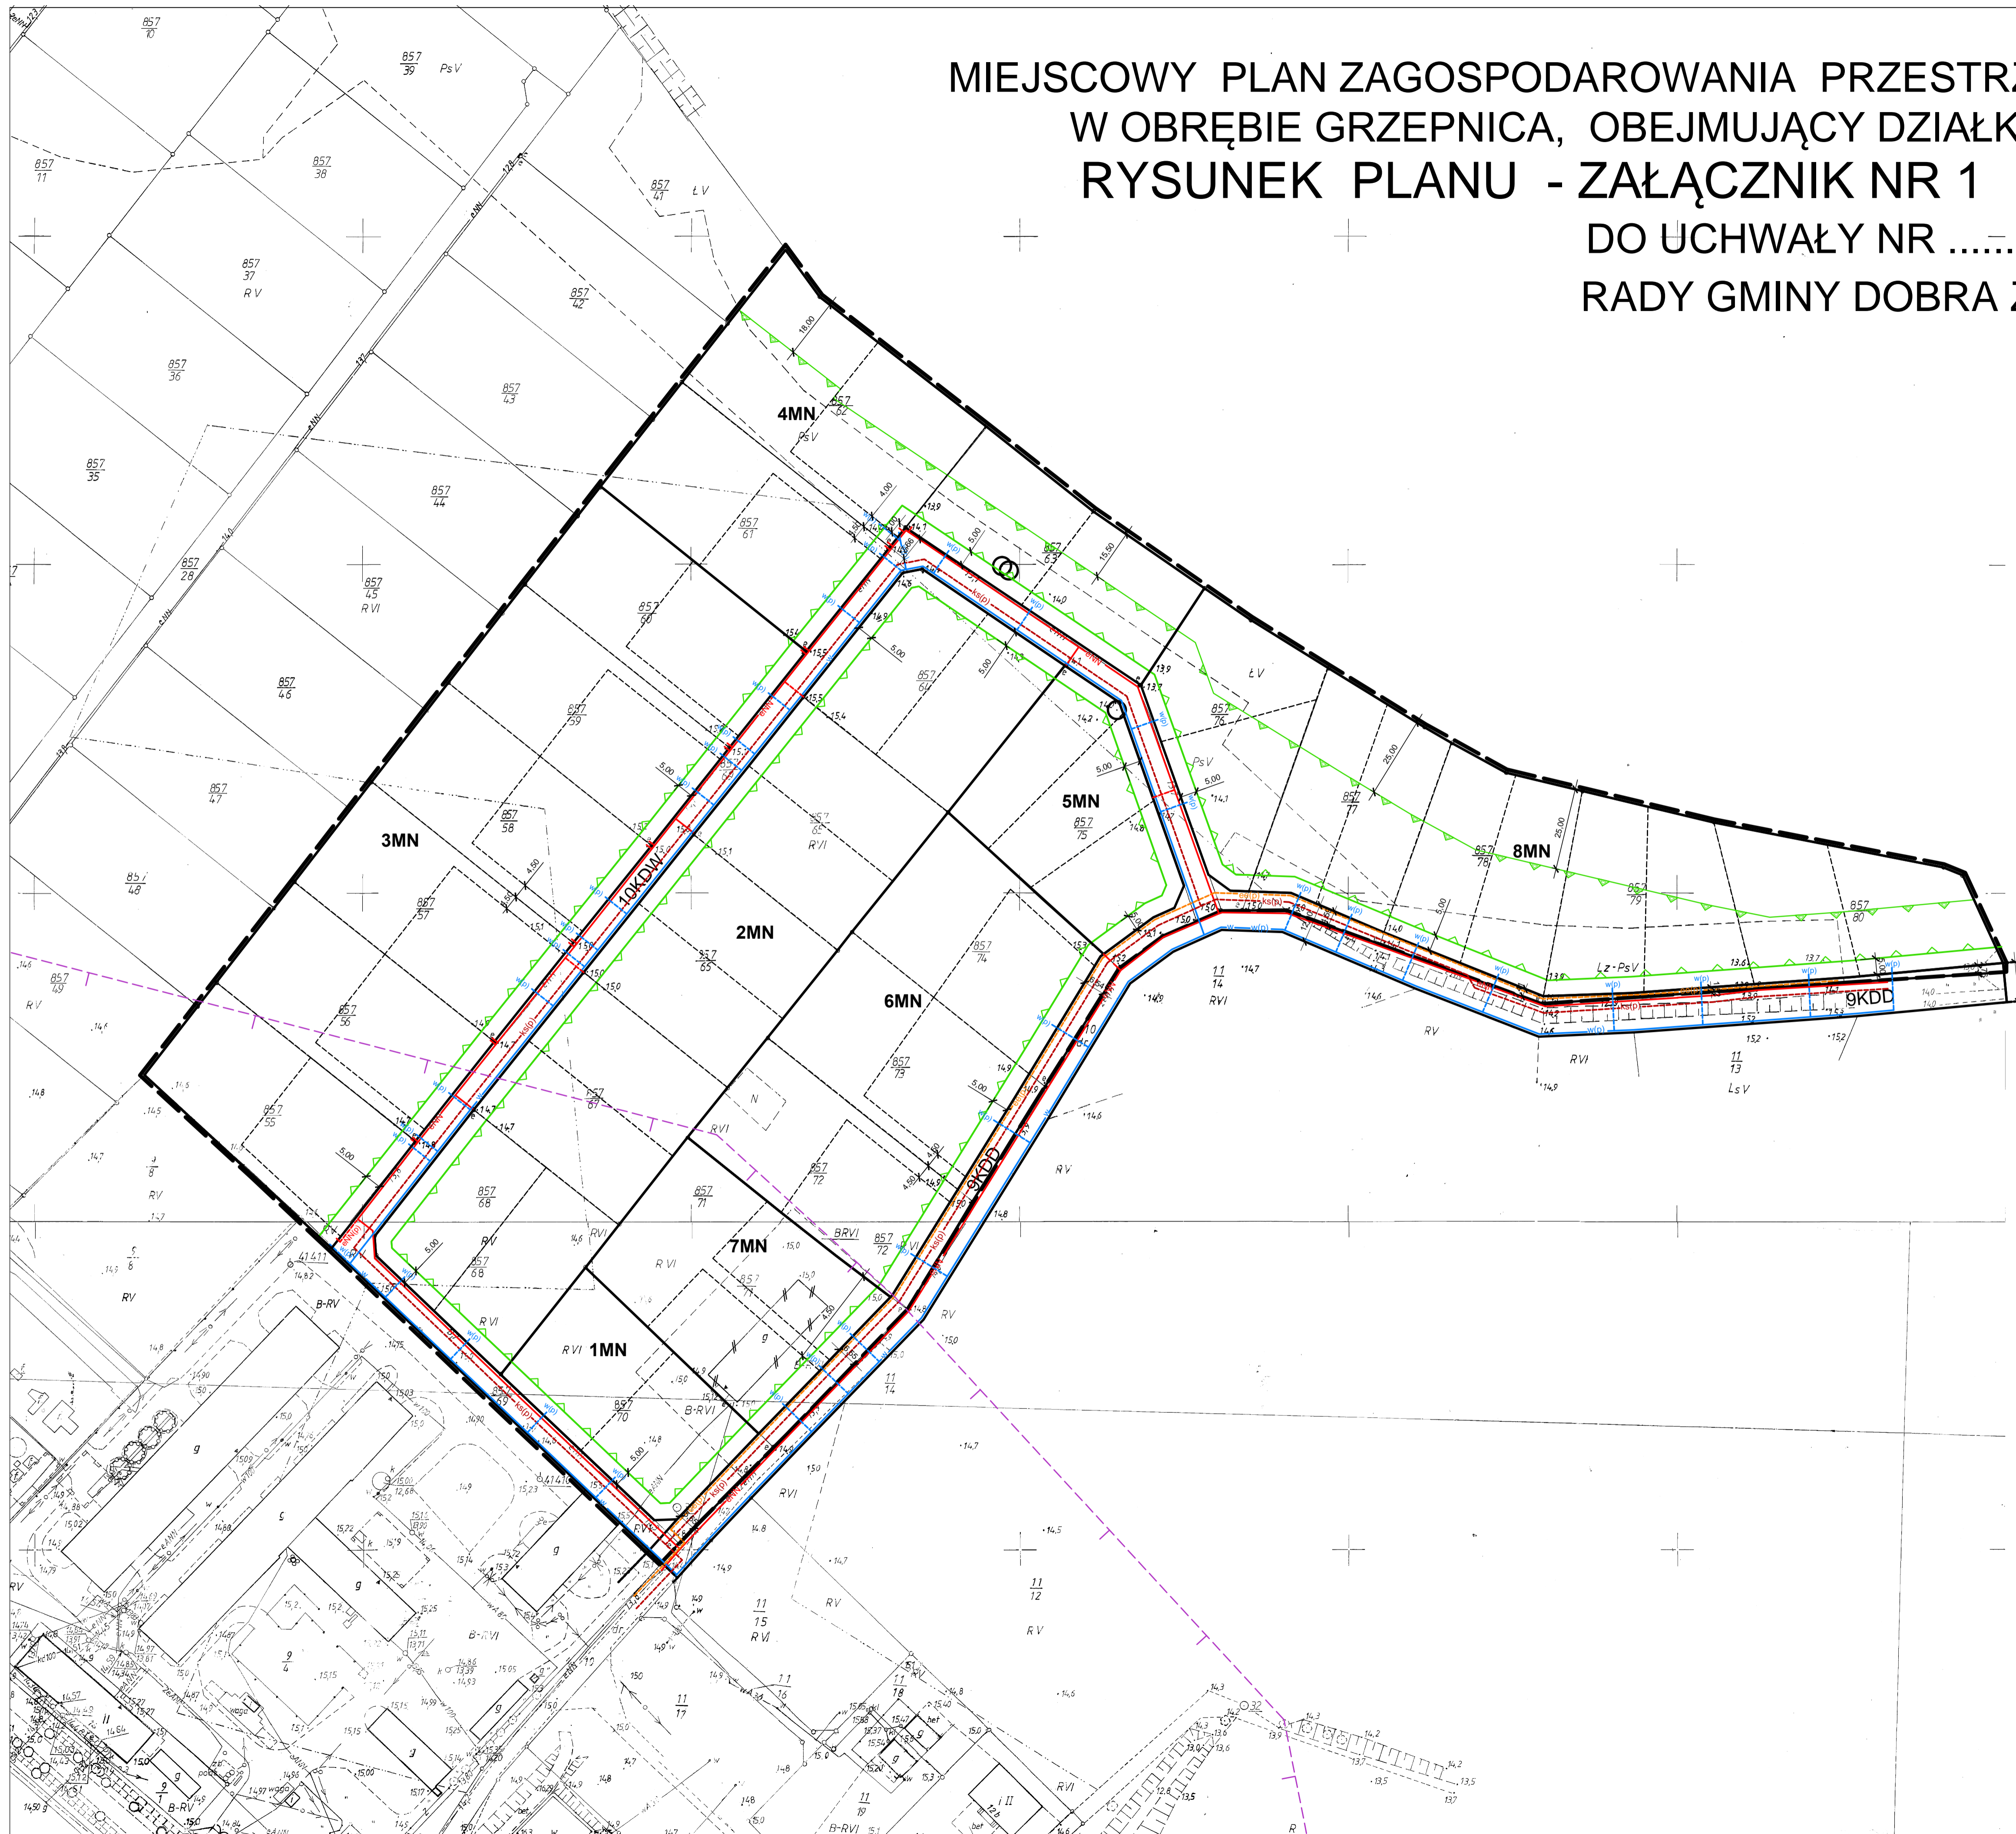


MIEJSCOWY PLAN ZAGOSPODAROWANIA PRZESTRZENNEGO GMINY DOBRA W OBRĘBIE GRZEPNICA, OBEJMUJĄCY DZIAŁKI NR 857/55 - 857/80 RYSUNEK PLANU - ZAŁĄCZNIK NR 1

DO UCHWAŁY NR
RADY GMINY DOBRA Z DNIA

SKALA 1:1000

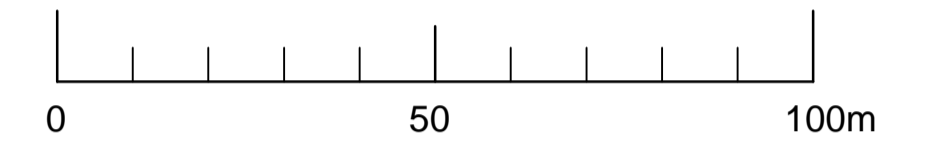

LEGENDA:

- GRANICA OPRACOWANIA
- Linie rozgraniczające tereny o różnym przeznaczeniu
- Nieprzekraczalna linia zabudowy
- Tylna nieprzekraczalna linia zabudowy
- Granica strefy ochronnej ujęcia wody podziemnej w Grzepnicy gmina Dobra Szczecińska.
- Proponowany podział działek
- Budynek przeznaczony do rozbiórki
- Drzewa do utrzymania
- MN** Tereny zabudowy mieszkaniowej jednorodzinnej
- KDD** Tereny komunikacji drogowej - droga publiczna - dojazdowa
- KDW** Tereny komunikacji drogowej - droga wewnętrzna

INFRASTRUKTURA TECHNICZNA

- istn. sieć wodociągowa
- proj. przyłącze wodociągowe
- proj. sieć kanalizacji sanitarnej
- istn. sieć energetyczna
- proj. przyłącze energetyczne
- proj. sieć oświetlenia ulicznego