


NSP-DZIEDZINE PUNKTOW		
Ozn.	X	Y
D1	5929007,12	5458517,77
D2	5929066,78	5458519,54
D3	5929022,79	5458506,67
D4	5928972,30	5458492,04
D27	5929013,17	5458548,38

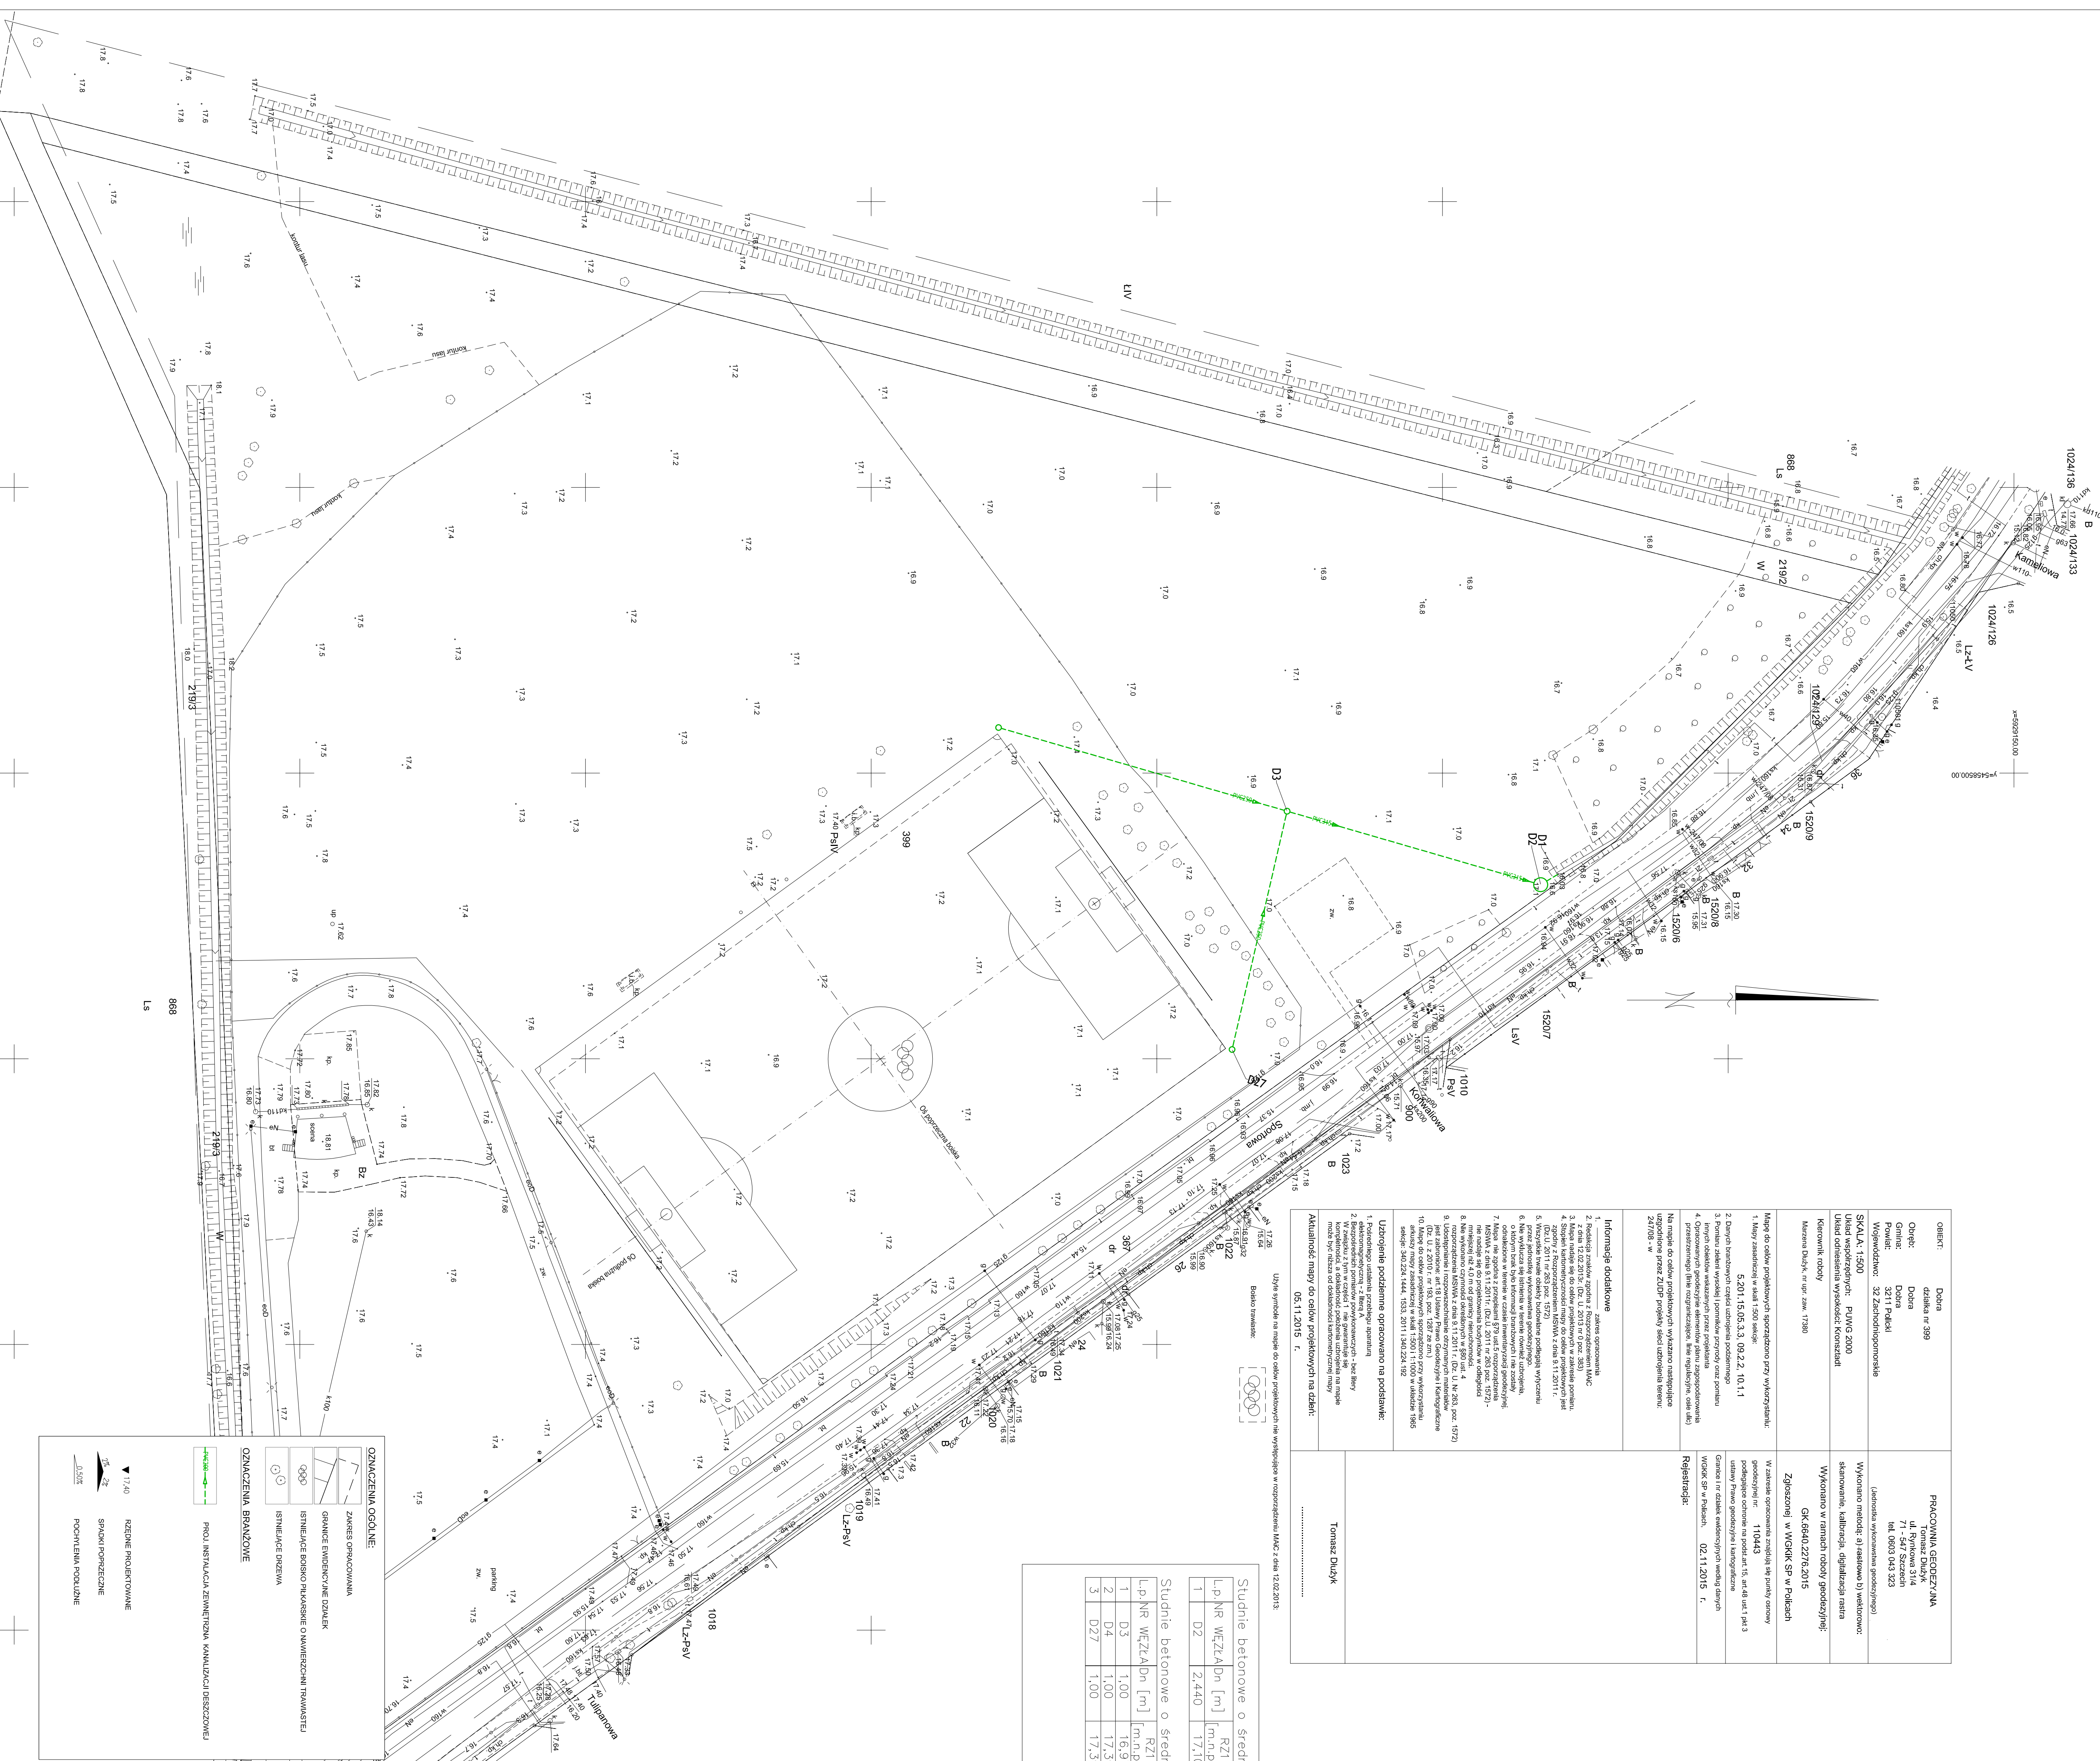

OBJEKT: Dobra, działka nr 399



Informacje dodatkowe
1	D2	2.440	17.10	14.20	2.90

Lp.	Nr.	Wzrost [m]	RZ1 [m.n.p.m.]	RZ2 [m.n.p.m.]	Gł [m]
1	D3	1.00	16.97	16.19	0.78
2	D4	1.00	17.39	16.38	1.01
3	D27	1.00	17.39	16.35	1.04

ETAP I





