

JA"
wicz
003 Dobra
603 762 247
@neostrada.pl

geodezyjnego)
- skanowanie, kalibracja,
oty geodezyjnej

1
następujące punkty osnowy
ie - art. 15 art. 48 ust. 1, pkt 3
graficzne

ch według danych
2017

ZGODNOŚĆ Z ORYGINAŁEM
STWIERDZAM
E. Kojatowicz-Bethke

Kojatowicz-Bethke

Paweł Zamkiewicz

osłki wykonawsza geodezyjnego

dn. 10-05-2017.

309/9

dz 877/21 i 877/22

X=5927250.00

309/5

J



ŁIV
ZECZOSZNAWCADSDZABŁC... -CZEŁ
PRZECIWPÓZARÓW
igr inż. Stanisław Wisnie
nr upr. 65 PSP 21510
z 2007
z 2007
zgodność projektu z wymaganiami
ochrony przeciwpożarowej
Stwierdzam
X=5927250.00
Y=5462350.00

B
LEGENDA:

- BUDYNKI ISTNIEJĄCE
- BUDYNEK PROJEKTOWANY
- GRANICA DZIAŁKI NR 877/16

OZNACZENIA:

- WODA - SIEĆ
- WODA - PRZYŁĄCZE
- KANALIZACJA SANITARNA - PRZYŁĄCZE
- KANALIZACJA SANITARNA - GRAWITACJA - SIEĆ
- KANALIZACJA SANITARNA - R. TŁOCZNY - SIEĆ

ZGODNOŚĆ Z ORYGINALEM
STWIERDZAM

E. Kojatowicz-Bethke

E. Kojatowicz-Bethke

mgr inż. Paweł Zamkiewicz

Kierownik jednostki wykonawstwa geodezyjnego

Z dn. 10-05-2017.

BRNEJ
CH

czkowo

.05.2017

16, poz.290)
ni oraz zasadami

[Signatures]


WATOWE

udownictwa
złożenia

1.MZ.....

KTOR

1 Ziółkowska

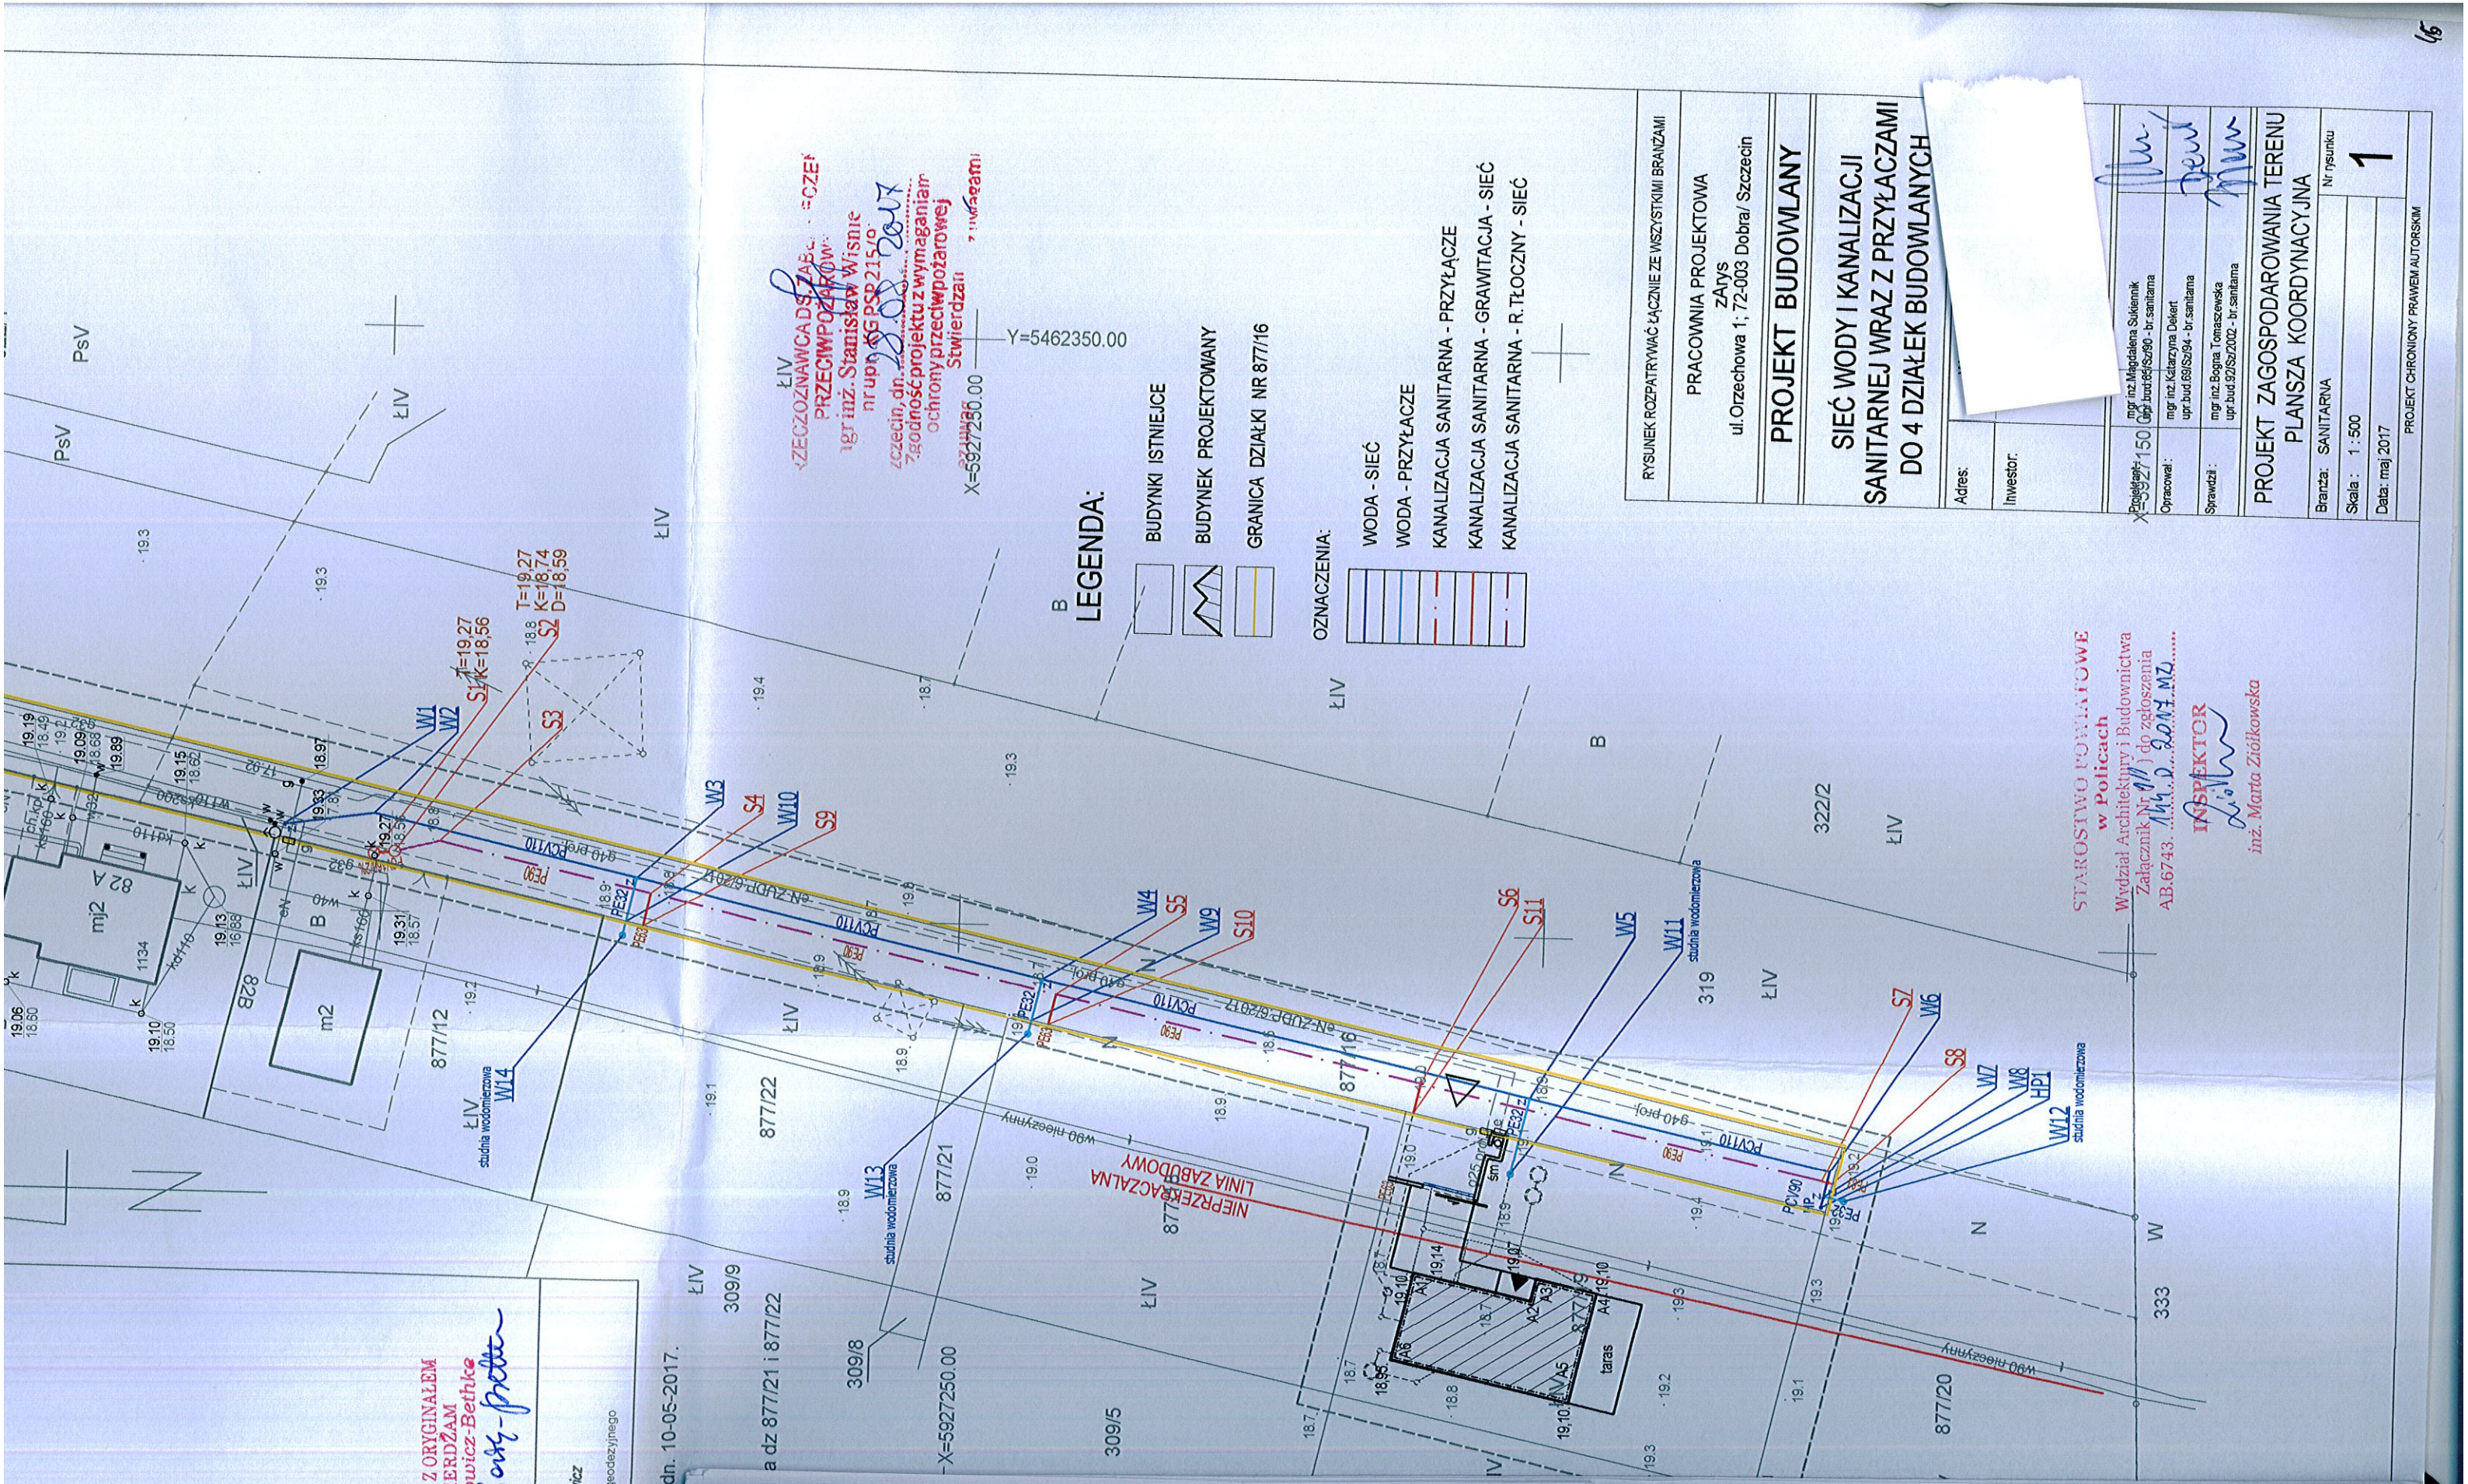

ŁIV
ZECZOZINAWCADAŚZABEŁ
PRZECIWPŁYTKOWY
mgr inż. Stanisław Wisnię
nr upr. 55 PSP 215/0
z 2008 2017
Zgodność projektu z wymaganiami
ochrony przeciwpożarowej
Stwierdzam
X=5927250.00 Y=5462350.00

B
LEGENDA:

- BUDYNKI ISTNIEJĄCE
- BUDYNEK PROJEKTOWANY
- GRANICA DZIAŁKI NR 877/16
- OZNACZENIA:
 - WODA - SIEĆ
 - WODA - PRZYŁĄCZE
 - KANALIZACJA SANITARNA - PRZYŁĄCZE
 - KANALIZACJA SANITARNA - GRAWITACJA - SIEĆ
 - KANALIZACJA SANITARNA - R. TŁO CZYNY - SIEĆ

RYSUNEK ROZPATRYWAC ŁĄCZNIE ZE WSZYSTKIMI BRANŻAMI
PRACOWNIA PROJEKTOWA
ZAWYS
ul. Orzechowa 1; 72-003 Dobra / Szczecin
PROJEKT BUDOWLANY
SIEĆ WODY I KANALIZACJI
SANITARNEJ WRAZ Z PRZYŁĄCZAMI
DO 4 DZIAŁEK BUDOWLANYCH

Adres:	
Inwestor:	
Przebieg: 150	mgr inż. Magdalena Sukiennik upr. bud. 68/Sz/90 - br. sanitarna
Opracował:	mgr inż. Katarzyna Dąbort upr. bud. 68/Sz/94 - br. sanitarna
Sprawdził:	mgr inż. Bogna Tomaszewska upr. bud. 92/Sz/002 - br. sanitarna
PROJEKT ZAGOSPODAROWANIA TERENU PLANSZA KOORDYNACYJNA	
Branża:	SANITARNA
Skala:	1 : 500
Data:	maj 2017
Nr rysunku:	1
PROJEKT CHRONIONY PRAWEM AUTORSKIM	

STAROSTWO POWIATOWE
w Policach
Wydział Architektury i Budownictwa
Załącznik Nr 11) do zgłoszenia
AB.6743. 10.05.2017.MZ.....

INSPEKTOR

[Signature]
inż. Marta Ziółkowska