


"Koncepcja technologiczna przebudowy i rozbudowy węzła osadowego na terenie oczyszczalni ścieków Redlica gm. Dobra"

Schemat technologiczny

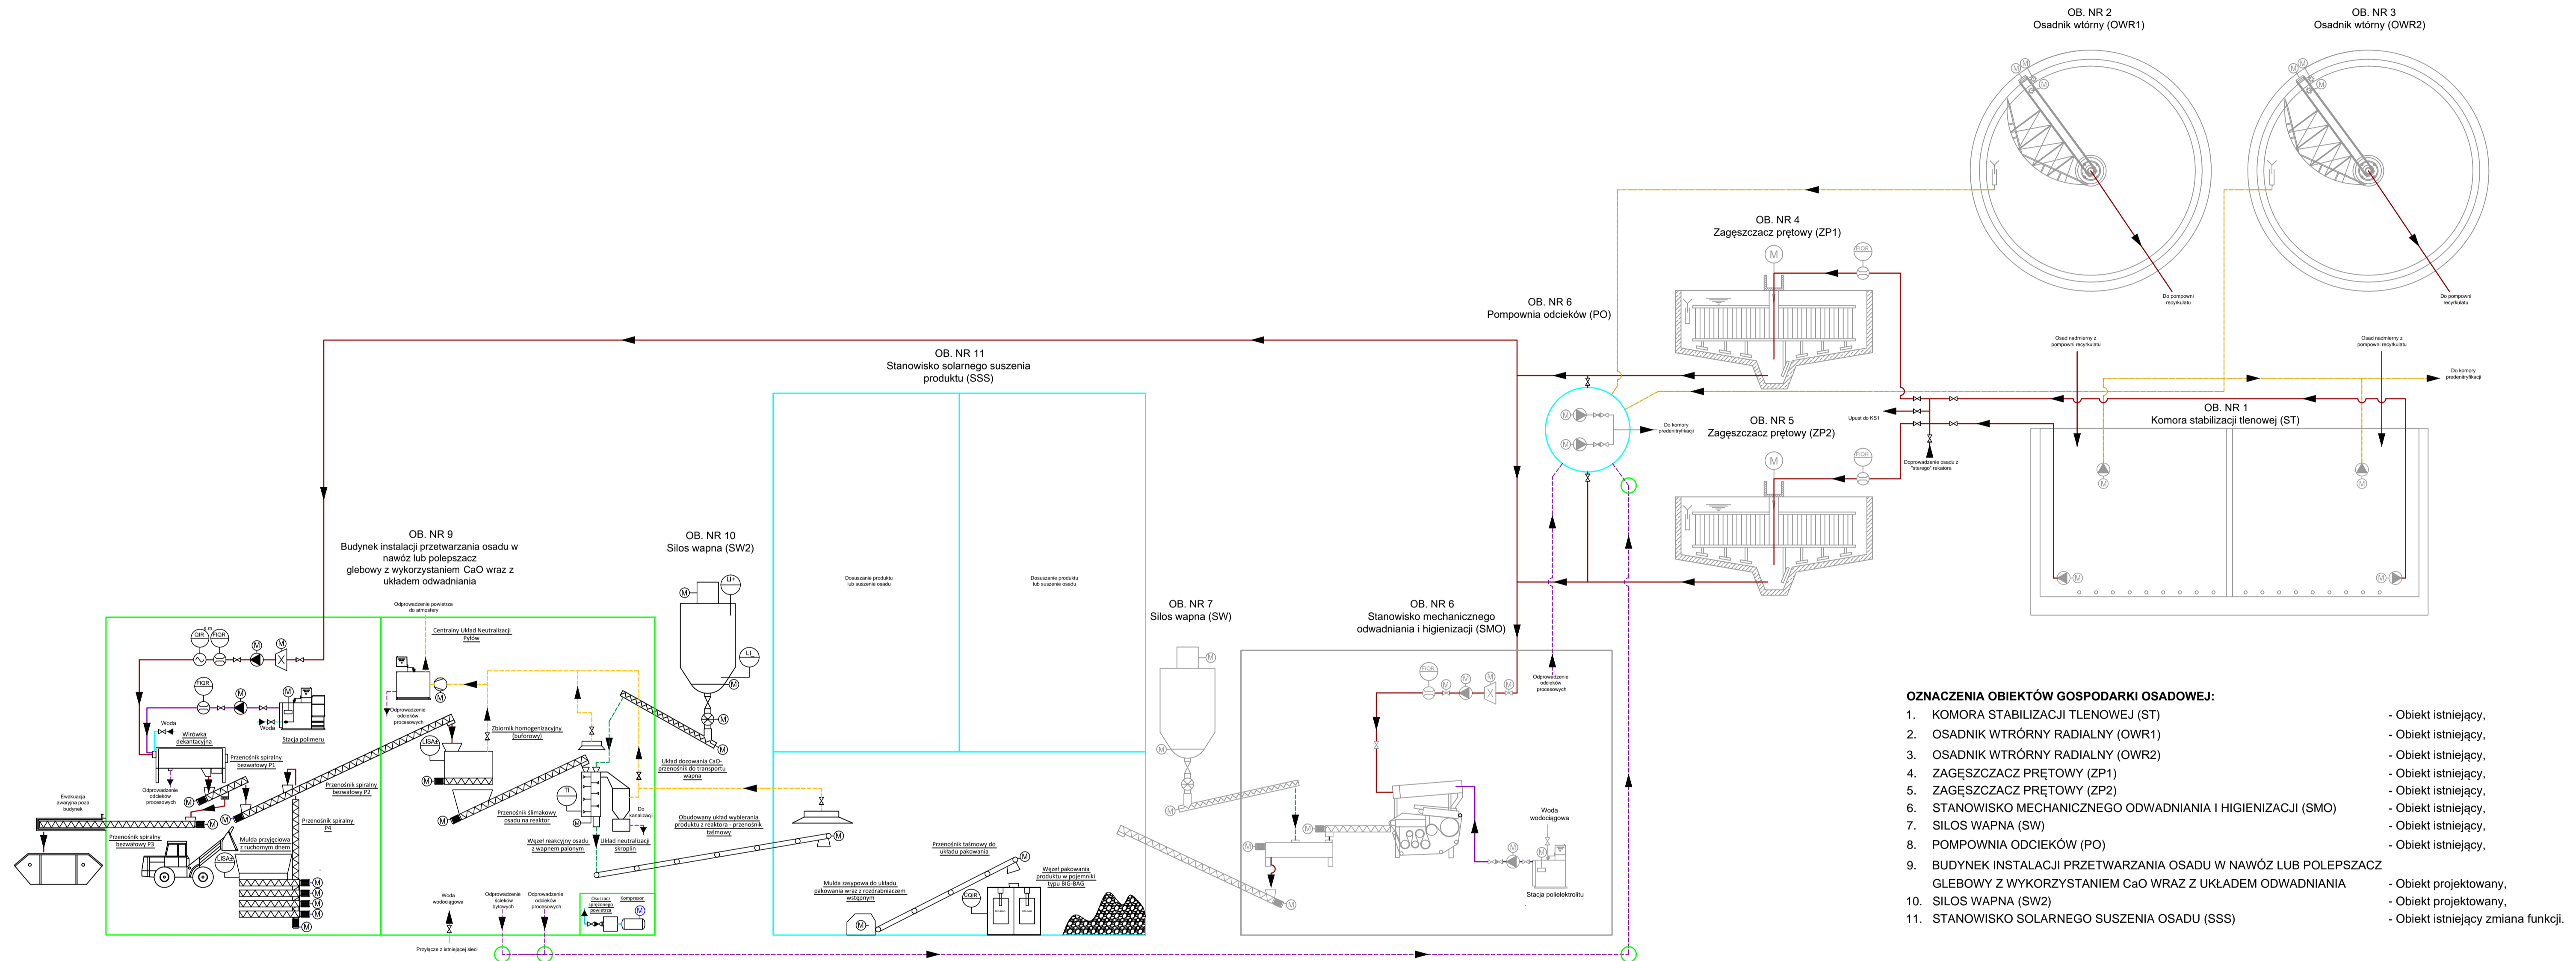

- OZNACZENIA OBIEKTÓW GOSPODARKI OSADOWEJ:**
1. KOMORA STABILIZACJI TLENEWEJ (ST) - Obiekt istniejący.
 2. OSADNIK WTRÓRNY RADIALNY (OWR1) - Obiekt istniejący.
 3. OSADNIK WTRÓRNY RADIALNY (OWR2) - Obiekt istniejący.
 4. ZAGĘSZCZACZ PRĘTOWY (ZP1) - Obiekt istniejący.
 5. ZAGĘSZCZACZ PRĘTOWY (ZP2) - Obiekt istniejący.
 6. STANOWISKO MECHANICZNEGO ODWADNIANIA I HIGIENIZACJI (SMO) - Obiekt istniejący.
 7. SIŁOS WAPNA (SW) - Obiekt istniejący.
 8. POMPOWNIĄ ODCIEKÓW (PO) - Obiekt istniejący.
 9. BUDYNEK INSTALACJI PRZETWARZANIA OSADU W NAWÓZ LUB POLEPSZACZ GLEBOWY Z WYKORZYSTANIEM CaO WRAZ Z UKŁADEM ODWADNIANIA - Obiekt projektowany.
 10. SIŁOS WAPNA (SW2) - Obiekt projektowany.
 11. STANOWISKO SOLARNEGO SUSZENIA OSADU (SSS) - Obiekt istniejący zmiana funkcji.

LEGENDA:

- Rurociągi osadu
- Rurociągi cieczy nadosadowej
- Kanalizacja wew. zakładowa
- Rurociągi wody wodociągowej
- Rurociągi polielektrolitu
- CaO wysoko reaktywne
- Rurociągi powietrza

OZNACZENIA OBIEKTÓW:

- OBIEKTY ZMIANA FUNKCJI
- OBIEKTY PROJEKTOWANE
- OBIEKTY ISTNIEJĄCE

OZNACZENIA URZĄDZEŃ:

- Istniejące urządzenia
- Projektowane urządzenia

OZNACZENIA POMIARÓW:

- F - pomiar przepływu
- Q - pomiar parametru
- R - rejestracja
- I - informacja
- L - pomiar poziomu
- P - pomiar ciśnienia
- T - pomiar temperatury
- s.m. - pomiar suchej masy
- C - pomiar ciężaru
- A+/- - sygnalizacja poziomu alarmowego

<p>EKO-OLTO Tomasz Olechno <small>ul. Polna 27/9, 65-783 Zielona Góra, tel. 665 430 707, NIP: 529-24-87-258, e-mail: tomaszolechno@wp.pl</small></p>			
<p>MIĘSTWO: URZĄD GMINY DOBRA UL. SZCZECIŃSKA 16 A 72-003 DOBRA KUSZCZECINA</p>			
<p>NAZWA I ADRES PRZEDSIĘWZIĘCIA: "Koncepcja technologiczna przebudowy i rozbudowy węzła osadowego na terenie oczyszczalni ścieków Redlica gm. Dobra" działka nr: 1, 4 - obręb Redlica</p>			
<p>FAZA ZADANIA: KONCEPCJA TECHNOLOGICZNA</p>		<p>SKALA: -</p>	
<p>TYTUŁ RYSUNKU: SCHEMAT TECHNOLOGICZNY</p>			
<p>NR RYSUNKU: T-02</p>	<p>SPECJALNOŚĆ: Inżynieria w zakresie prac inżynierskich o charakterze technologicznym i technicznym</p>	<p>NR UPRAWNIENI: LBS/0064/PWOS/09</p>	<p>DATA: 12.2018</p>
<p>PROJEKTANT: mgr inż. Tomasz Olechno</p>			
<p>PODPIS:</p>			