
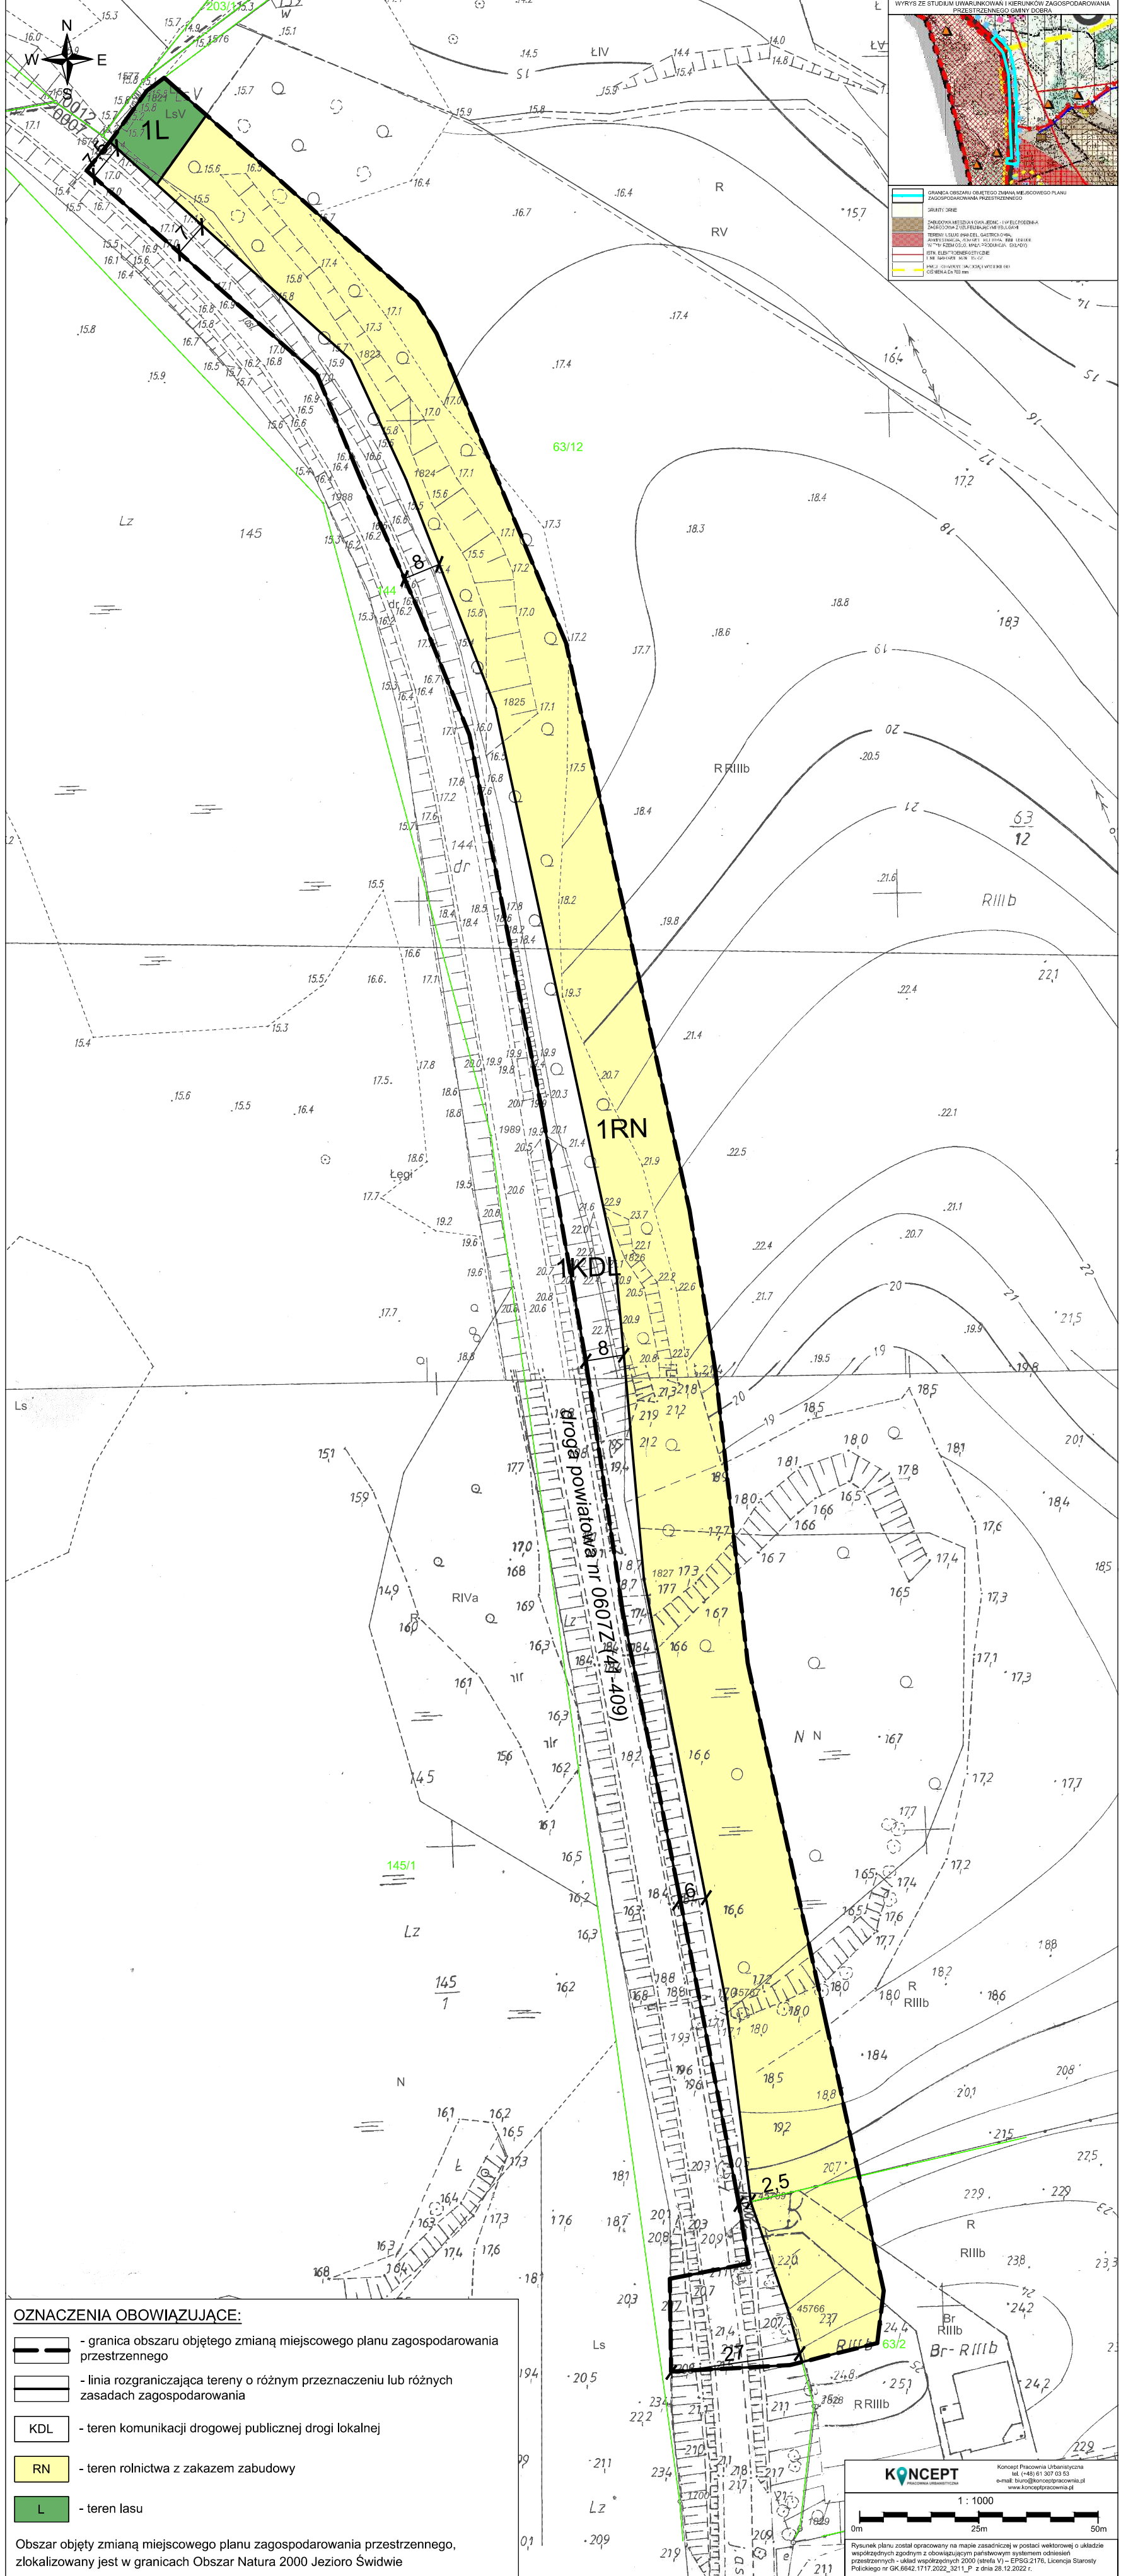


ZMIANA MIEJSCOWEGO PLANU ZAGOSPODAROWANIA PRZESTRZENNEGO GMINY DOBRA, W OBRĘBIE ŁĘGI

ZALĄCZNIK NR 1
DO UCHWAŁY NR
RADY GMINY DOBRA
Z DNIA R.

WYRYS ZE STUDIUM UWARUNKOWAŃ I KIERUNKÓW ZAGOSPODAROWANIA
PRZESTRZENNEGO GMINY DOBRA

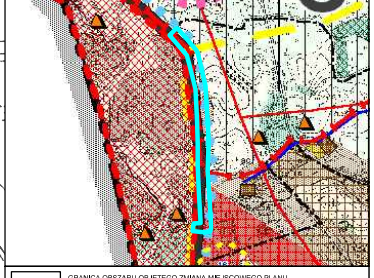

OZNACZENIA OBOWIAZUJĄCE:

- granica obszaru objętego zmianą miejscowego planu zagospodarowania przestrzennego
- linia rozgraniczająca tereny o różnym przeznaczeniu lub różnych zasadach zagospodarowania
- KDL - teren komunikacji drogowej publicznej drogi lokalnej
- RN - teren rolnictwa z zakazem zabudowy
- L - teren lasu

Obszar objęty zmianą miejscowego planu zagospodarowania przestrzennego, zlokalizowany jest w granicach Obszaru Natura 2000 Jezioro Świdwie

KONCEPT
KONCEPT Prace i Usługi
ul. 14-go Stycznia 307 03-03
e-mail: biuro@konceptprace.pl
www.konceptprace.pl

1 : 1000

0m 25m 50m

Rysunek planu został opracowany na macie zasadczej w postaci wektorowej o układzie współrzędnych zgodnym z obowiązującym państwowym systemem odniesień przestrzennych - Układ współrzędnych 2000 (obszar VI) - EPSG:2176. Licencja Starosty Pułkiego nr GK-6642/1717/2022_2011_P z dnia 28.12.2022 r.