OBIEKT: Mierzyn, ul. Spółdzielców działka nr 338/2	GEODEZJA I KARTOGRAFIA "GEOBAK" inż. Piotr Bakinowski
Obręb: Mierzyn 2 Gmina: Dobra Powiat: 3211 Policki Województwo: 32 Zachodniopomorskie	71-023 Szczecin, ul.Poronińska 13/1 kom. 0605-280-241 fax. 091 43-95-384 (Jednostka wykonawstwa geodezyjnego)
SKALA: 1:500 Układ współrzędnych: PUWG 2000 Układ odniesienia wysokości: Kronsztadt	Wykonano metodą: a) rastrowo-b) wektorowo: skanowanie, kalibracja, digitalizacja rastra
Kierownik roboty Kierownik roboty: inż. Piotr Bakinowski, upr. nr 20214	Wykonano w ramach roboty geodezyjnej: GK.6640.2262.2017 Zgłoszonej w WGKiK SP w Policach
Mapę do celów projektowych sporządzono przy wykorzystaniu: 1. Mapy zasadniczej w skali 1:500 sekcje: 5.200.16.14.3.4.; 19.1.1, 1.2 2. Danych branżowych części uzbrojenia podziemnego 3. Pomiaru sieci wysokiej i pomiarów przyrody oraz pomiaru innych obiektów wskazanych przez projektanta 4. Opracowanych geodezyjnie elementów planu zagospodarowania przestrzennego (linie rozgraniczające, linie regulacyjne, osie ulic)	W zakresie opracowania znajdują się punkty osnowy geodezyjnej nr: brak podlegające ochronie na podst.art.15, art.48 ust.1 pkt 3 ustawy Prawo geodezyjne i kartograficzne Granice i nr działek ewidencyjnych według danych WGKiK SP w Policach, 26.10.2017 r.
Na mapie do celów projektowych wykazano następujące uzgodnione przez ZUDP projekty sieci uzbrojenia terenu: 49/13 - e, k, g 200/20 - k 168/17 - k	Rejestracja:
Informacje dodatkowe 1. zakres opracowania 2. Redakcja znaków zgodna z Rozporządzeniem MAC z dnia 02.11.2016r. (Dz. U. 2016 poz. 2022) 3. Mapa nadaje się do celów projektowych w zakresie pomiaru. 4. Stopień kartometryczności mapy do celów projektowych jest zgodny z Rozporządzeniem MSWiA z dnia 9.11.2011 r. (Dz.U. 2011 nr 283 poz. 1672) 5. Wszystkie trwale obiekty budowlane podlegają wyłączeniu przez jednostkę wykonawstwa geodezyjnego. 6. Nie wyklucza się faktoria w terenie obiektów uzbrojenia, o których brak było informacji branżowych i nie zostały zinwentaryzowane w terenie w czasie inwentaryzacji geodezyjnej. 7. Mapa nie zgodna z przepisami §79 ust.5 rozporządzenia MSWiA z dnia 9.11.2011r. (Dz.U. 2011 nr 283 poz. 1672) - nie nadaje się do projektowania budynków w odległości mniejszej niż 4,0 m od granicy nieruchomości. 8. Nie wykonano wymiarki określonych w §80 ust. 4 rozporządzenia MSWiA z dnia 9.11.2011 r. (Dz. U. Nr 283, poz. 1672) 9. Udostępnienie i rozpowszechnianie niniejszego materiału jest zabronione: art.18 Ustawy Prawo Geodezyjne i Kartograficzne (Dz. U. z 2010 r. nr 193, poz. 1287 ze zm.) 10. Mapę do celów projektowych sporządzono przy wykorzystaniu analogowej mapy zasadniczej w skali 1:500 i 1:1000, sekcje: 341.153.D411, D413 i 341.133.D41 w układzie 1965	
Uzbrojenie podziemne opracowano na podstawie: 1. Pośredniego ustalenia przebiegu sposobu elektromagnetyczną - z literą A 2. Bezpośredniości pomiarów przeprowadzonych - bez litery W związku z tym w części 1 nie gwarantuje się kompletności, a dokładność położenia uzbrojenia na mapie może być niższa od dokładności kartometrycznej mapy	
Aktualność mapy do celów projektowych na dzień: 26.10.2017 r.	Inż. Piotr Bakinowski .....

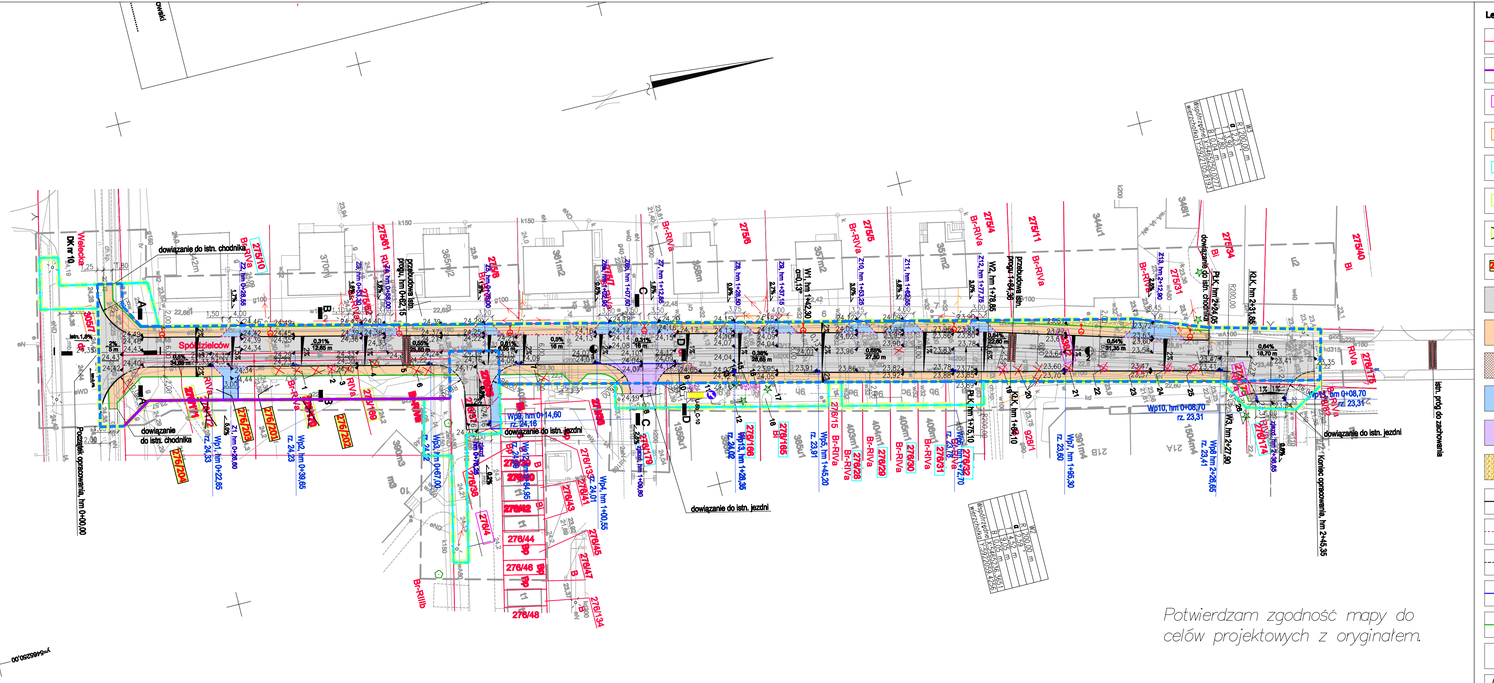
Spółdzielców
dowiązanie do istn. chodnika
dowiązanie do istn. jezdni
Wjazd
Wjazd
Wjazd