ul. SPÓŁDZIELCÓW

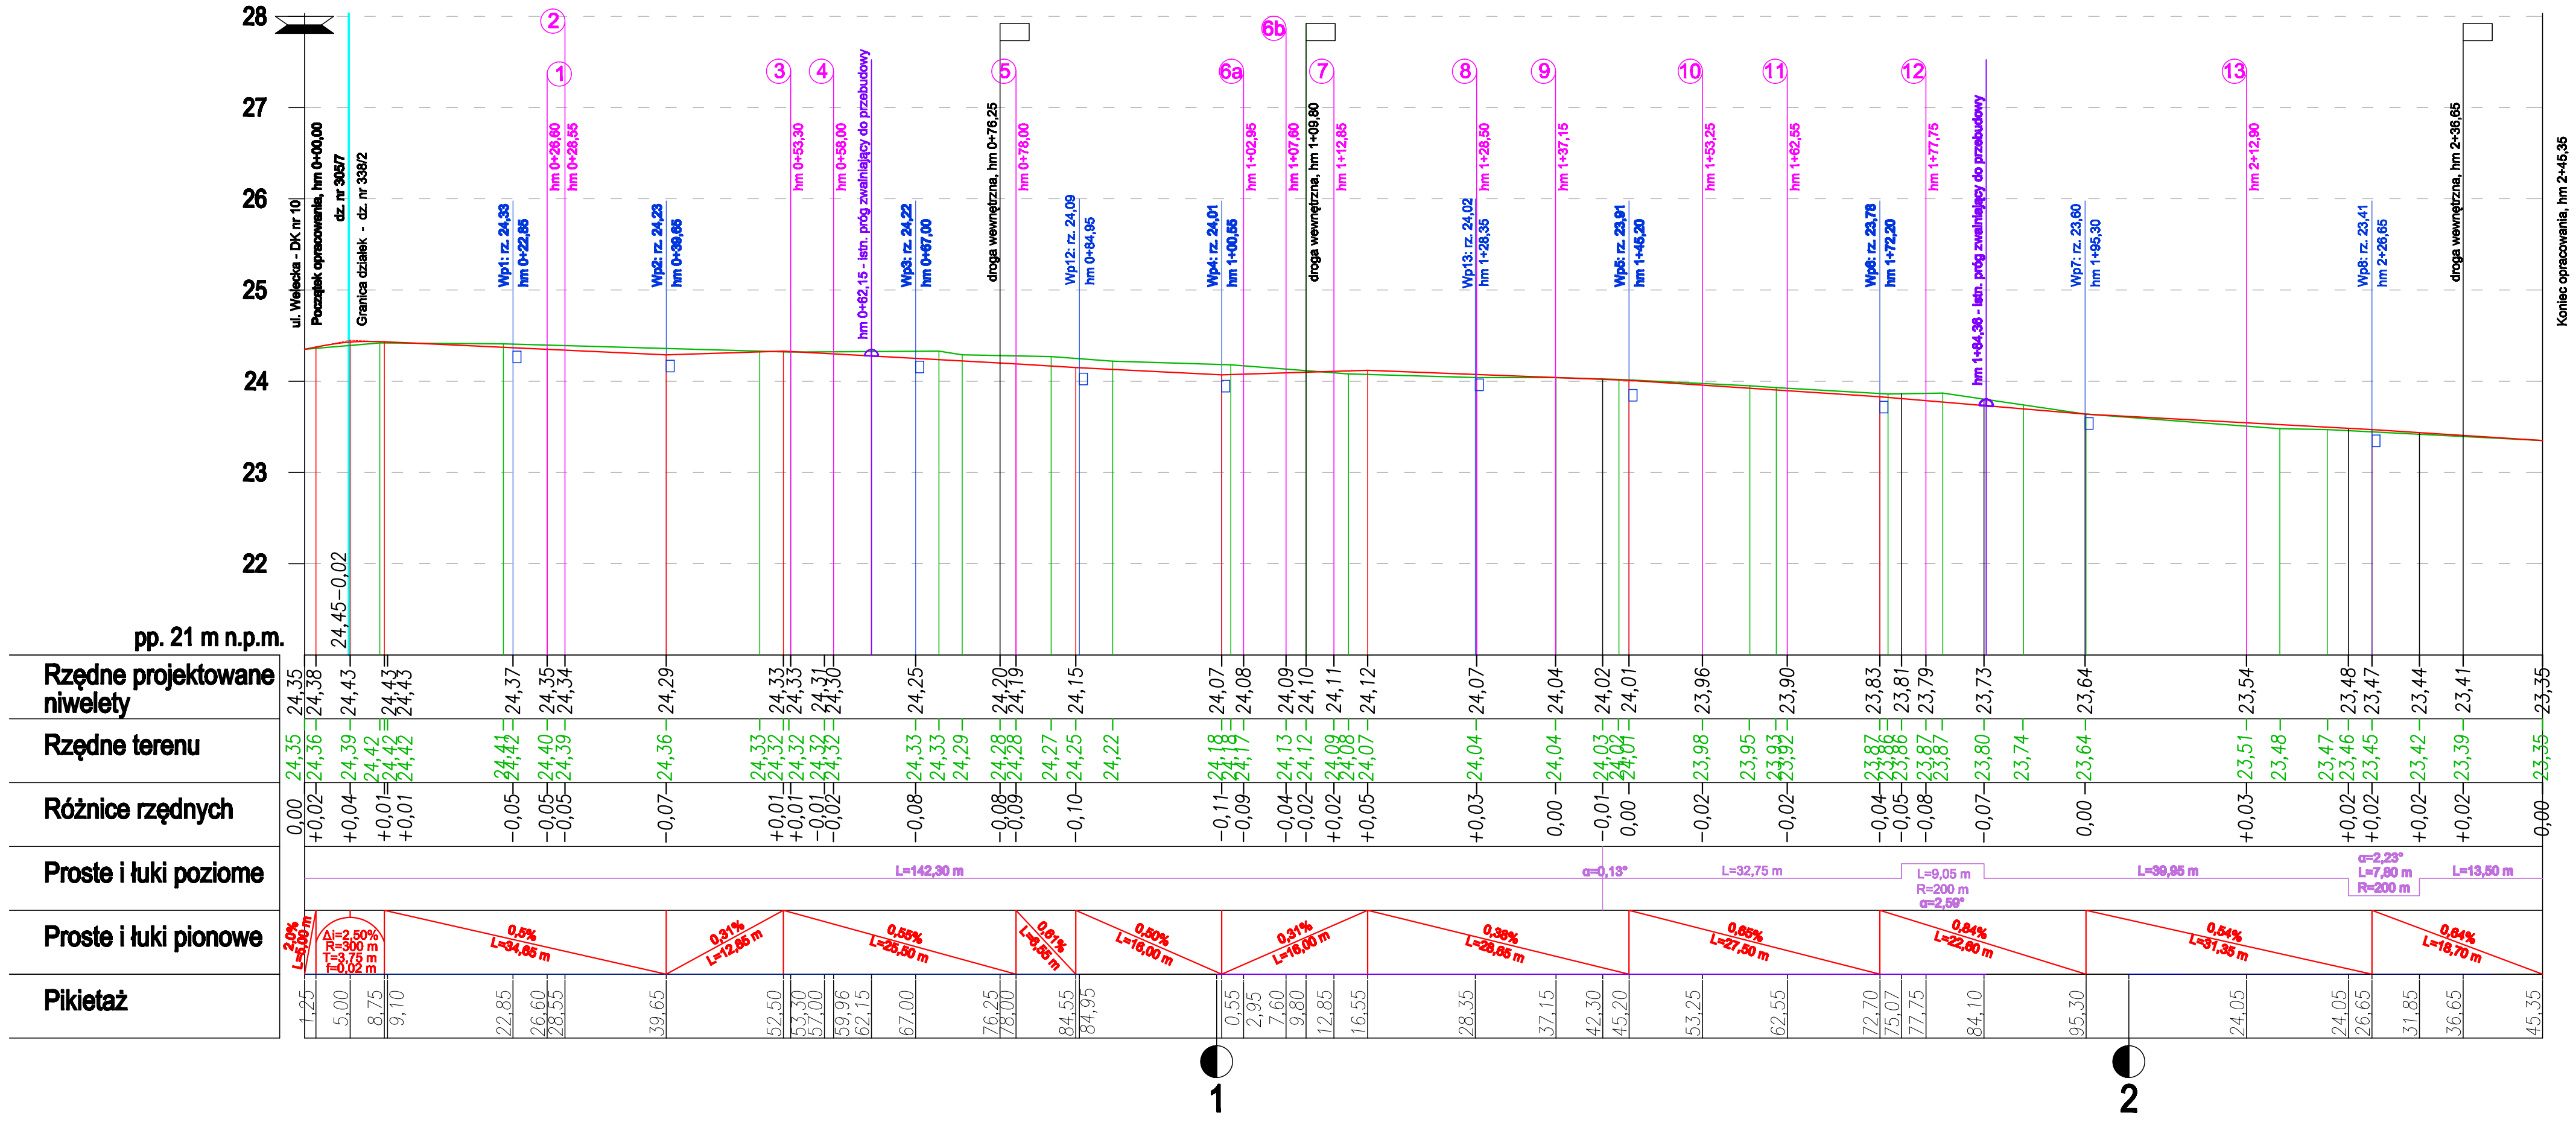

LEGENDA:

- teren istniejący
- proj. niweleta (w osi)
- proj. wpust deszczowy
- (3) lokalizacja zjazdu
- próg zwalniający do przebudowy
- skrzyżowanie z DK nr 10
- skrzyżowanie z drogą wewnętrzną

Jednostka projektowa:

USŁUGI PROJEKTOWE I NADZÓR
LUCYNA KACZYŃSKA

71-051 Szczecin, ul. Zabużańska 53a
tel./fax. +48 91 483 51 34 ;
e-mail: upln12@upin12.pl

PRAWA AUTORSKIE ZASTRZEZONE/COPYRIGHTS RESERVED

Przedstawiony projekt architektoniczny jest chroniony prawem autorskim zgodnie z art. 1 i nast. Ustawy o Prawie Autorskim i Prawach Pokrewnych z dn. 4 lutego 1994 r. (DzU. nr 24 poz.83 z 22.02.95r)

Autor projektu:	Zakres i nr uprawnień	Podpis
Lucyna KACZYŃSKA	upr. nr 162/Sz/78 w spec. konstr. -inż. w zakresie dróg b/o	
Projektant:		Podpis
mgr inż. Katarzyna PRZYBYSZ	upr. nr ZAP/0192/POOD/09 w specjalności drogowej b/o	
Sprawdzający:		Podpis
mgr inż. Sławomir RABNEDA	upr. nr ZAP/0130/PWOD/05 w specjalności drogowej b/o	

Inwestor:		Wójt Gminy Dobra
Adres:		ul. Szczecińska 16a, 72-003 Dobra

Tytuł:

Modernizacja ul. Spółdzielców w Mierzynie

PRZEBUDOWA I ROZBUDOWA

Branża: DROGOWA	Faza: PROJEKT BUDOWLANY		
Nazwa rysunku: **PROFIL PODŁUŻNY - ul. Spółdzielców**		Skala: 1:50/500	Data: 04.2018 r.
		Nr rys: 4	