OBIEKT: działka nr 140 Obręb: Buk Gmina: Dobra Powiat: 3211 Policki Województwo: 32 Zachodniopomorskie	"GeoNET" Piotr Krysiak ul. Botaniczna 114/6 70–786 Szczecin tel. 606 47 11 47 e–mail: geonet@onet.eu (Jednostka wykonawstwa geodezyjnego)
SKALA: 1:500 Układ współrzędnych: PUWG 2000 Układ odniesienia wysokości: Kronsztadt	Wykonano metodą: ~~a) rastrowo~~ b) wektorowo: skanowanie, kalibracja, digitalizacja rastra
Kierownik roboty Piotr Krysiak nr upr. zaw. 20022 - zakres 1 i 2	Wykonano w ramach roboty geodezyjnej: GK.6640.853.2015 Zgłoszonej w WGKiK SP w Policach
Mapę do celów projektowych sporządzono przy wykorzystaniu: 1. Mapy zasadniczej w skali 1:500 sekcje: 5.202.15.24.3.3 2. Danych branżowych części uzbrojenia podziemnego 3. Pomiaru zieleni wysokiej i pomników przyrody oraz pomiaru innych obiektów wskazanych przez projektanta 4. Opracowanych geodezyjnie elementów planu zagospodarowania przestrzennego (linie rozgraniczające, linie regulacyjne, osie ulic)	W zakresie opracowania znajdują się punkty osnowy geodezyjnej nr: Brak podlegające ochronie na podst.art.15, art.48 ust.1 pkt 3 ustawy Prawo geodezyjne i kartograficzne
	Granice i nr działek ewidencyjnych według danych WGKiK SP w Policach, z dnia: 07.05.2015 r. W uzgodnieniu ze zleceniodawcą położenie budynku o ID 8, 9 pozyskanow z digitalizacji - nie spełnia standardów.
Na mapie do celów projektowych wykazano następujące uzgodnione przez ZUDP projekty sieci uzbrojenia terenu: - Brak	Rejestracja:
Informacje dodatkowe 1. — — — zakres opracowania 2. Redakcja znaków zgodna z Rozporządzeniem MAiC z dnia 12.02.2013 r. (Dz. U. 2013 nr 0 poz. 383) 3. Mapa nadaje się do celów projektowych w zakresie pomiaru. 4. Stopień kartometryczności mapy do celów projektowych jest zgodny z Rozporządzeniem MSWiA z dnia 9.11.2011 r. (Dz.U. 2011 nr 263 poz. 1572) 5. Wszystkie trwałe obiekty budowlane podlegają wytyczeniu przez jednostkę wykonawstwa geodezyjnego. 6. Nie wyklucza się istnienia w terenie również uzbrojenia, o którym brak było informacji branżowych i nie zostały odnalezione w terenie w czasie inwentaryzacji geodezyjnej. 7. Mapa zgodna z przepisami art.79 ust.5 rozporządzenia MSWiA z dnia 9.11.2011 r. (Dz.U.Nr 263, poz.1572) - nadaje się do projektowania budynków w odległości mniejszej niż 4,0 m od granicy nieruchomości 8. Nie wykonano czynności określonych w §80 ust. 4 rozporządzenia MSWiA z dnia 9.11.2011 r. (Dz. U. Nr 263, poz. 1572) 9. Udostępnianie i rozpowszechnianie otrzymanych materiałów jest zabronione: art.18 Ustawy Prawo Geodezyjne i Kartograficzne (Dz. U. z 2010 r. nr 193, poz. 1287 ze zm.) 10. Mapę do celów projektowych sporządzono przy wykorzystaniu arkuszy mapy zasadniczej w skali 1:1000 w układzie "1965" (lokalnym m. Police) sekcje: 340.-224-093	
Uzbrojenie podziemne opracowano na podstawie: 1. Pośredniego ustalenia przebiegu aparaturą elektromagnetyczną - z literą A 2. Bezpośrednich pomiarów powykonawczych - bez litery W związku z tym w części 1 nie gwarantuje się kompletności, a dokładność położenia uzbrojenia na mapie może być niższa od dokładności kartometrycznej mapy	
Aktualność mapy do celów projektowych na dzień: 07.05.2015 r.	Kierownik jednostki wykonawstwa geodezyjnego Piotr Krysiak

Legenda:
- Warstwica ciągła
- Warstwica pomocnicza
- Warstwica pogrubiona

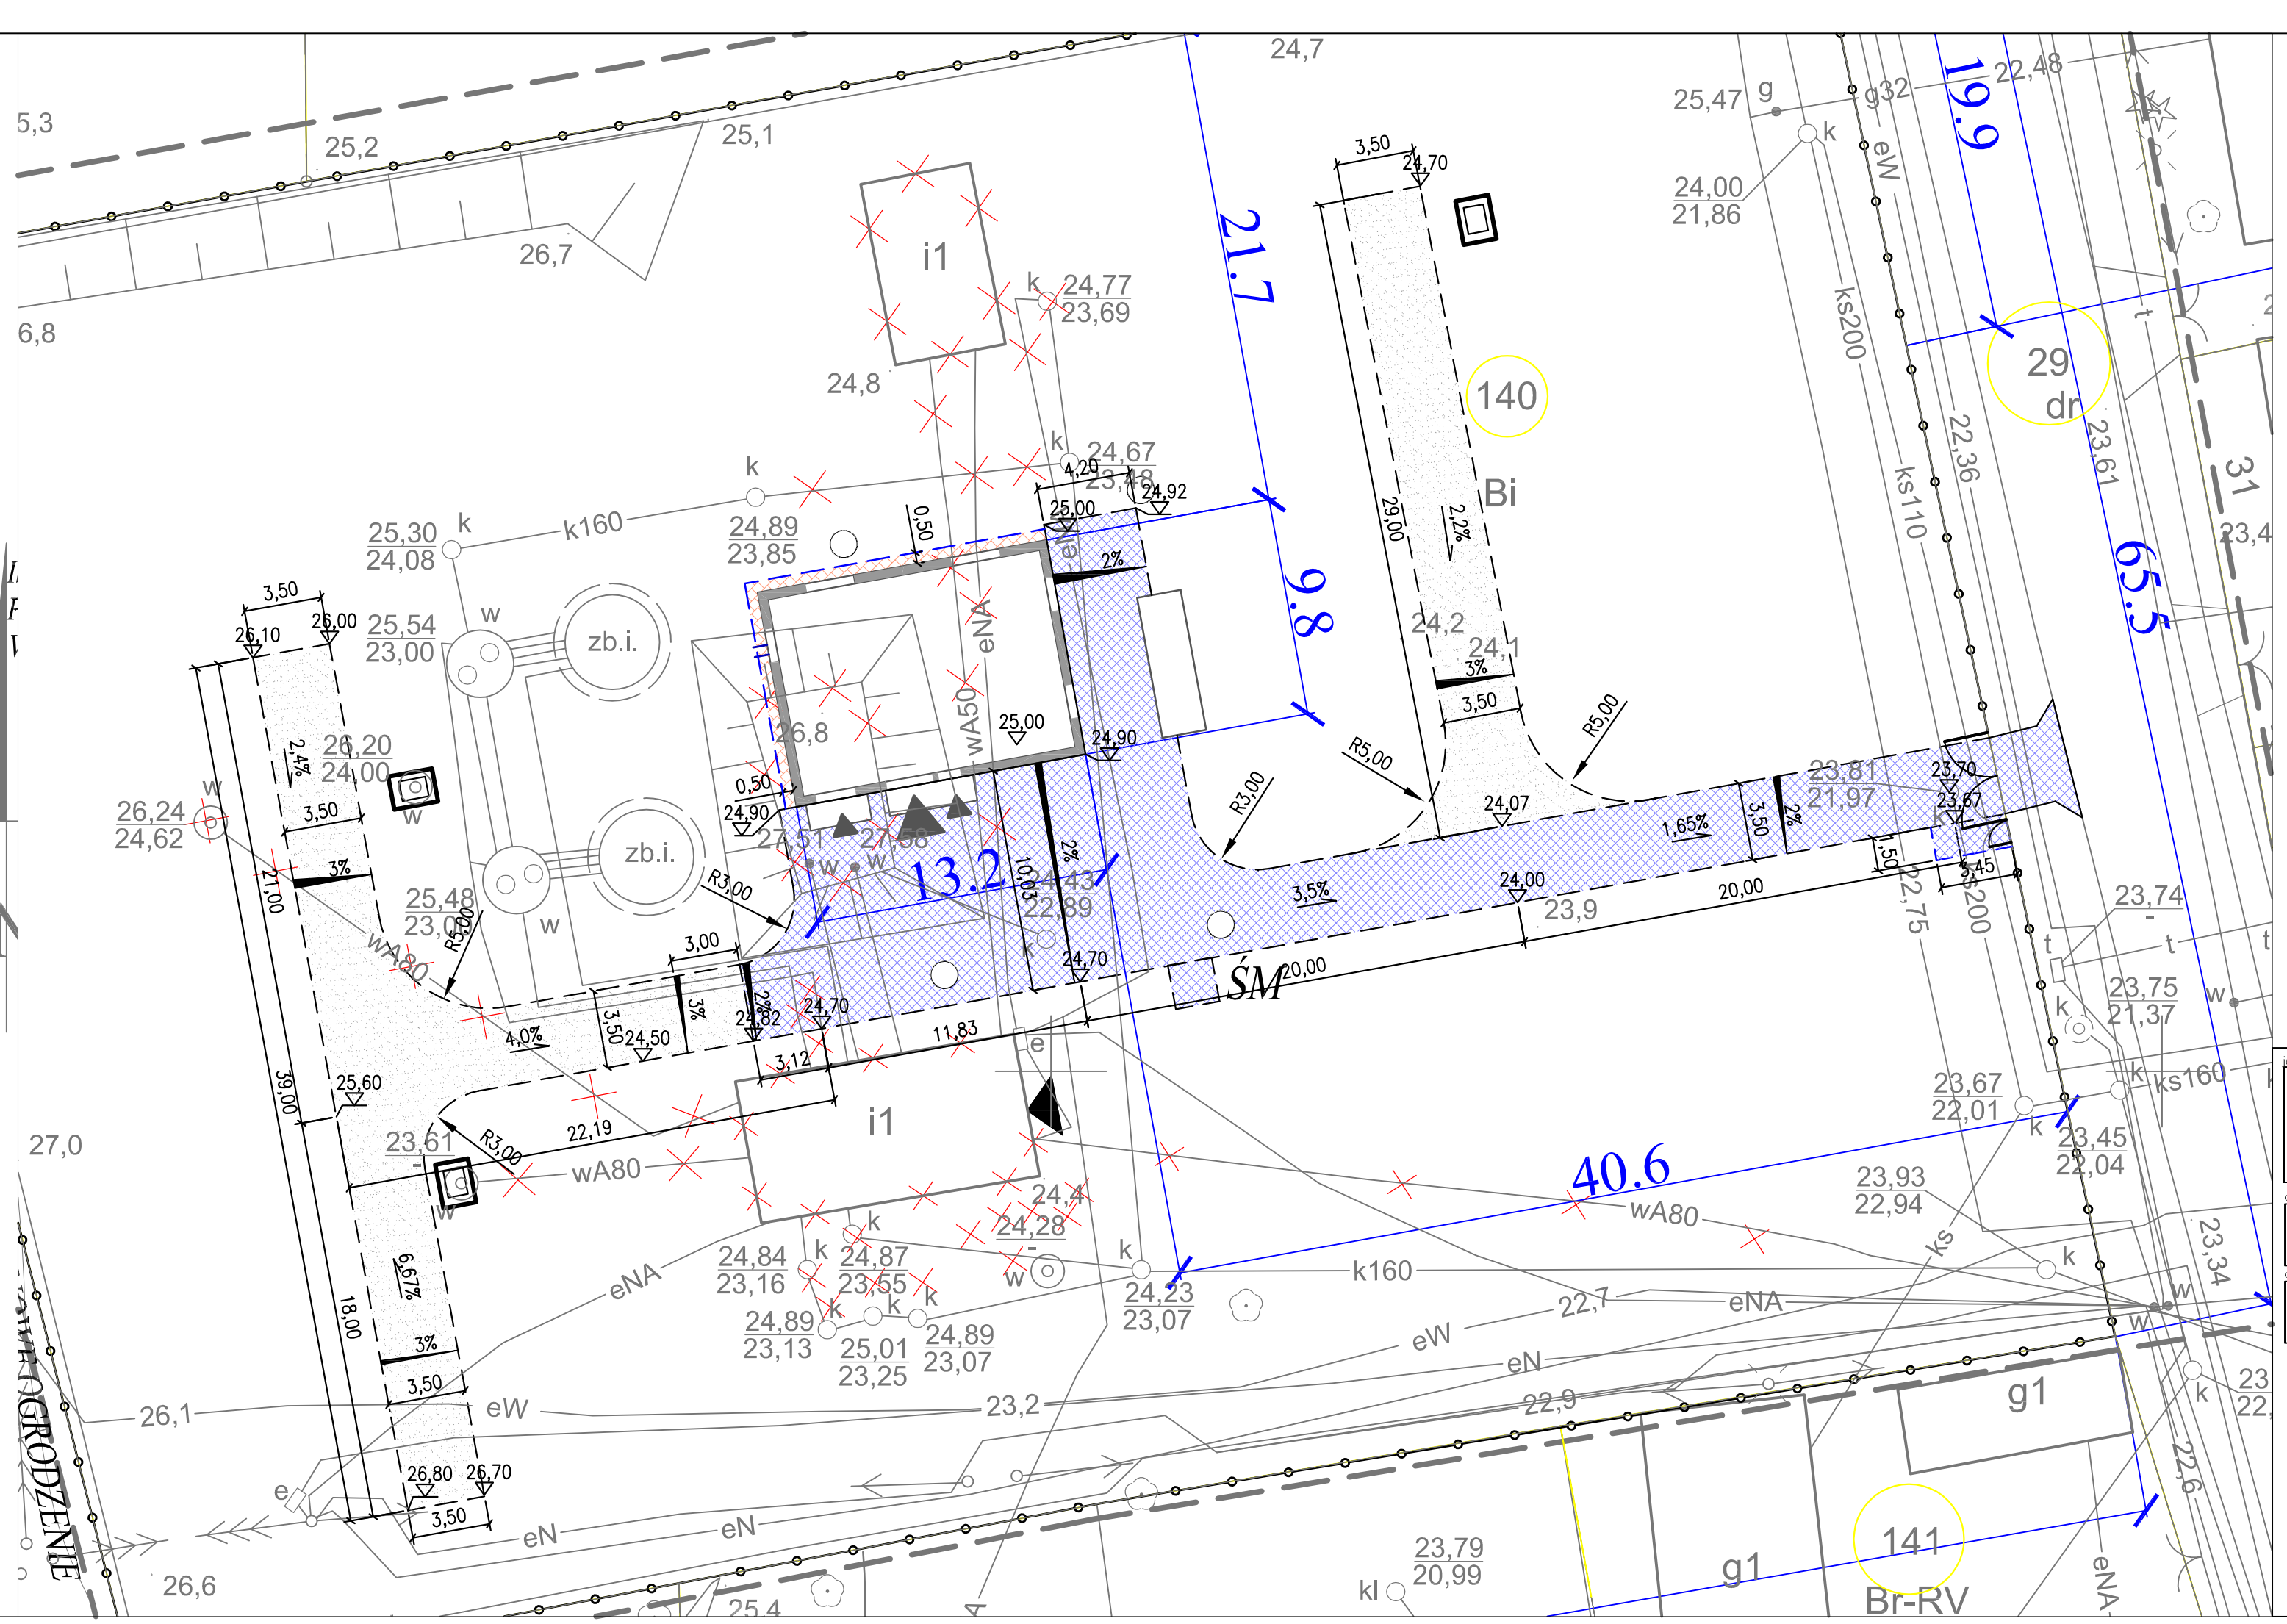

Legenda:
- projektowana nawierzchnia z kostki betonowej grub. 8cm
- projektowana nawierzchnia z kruszywa łamanego #0/31 mm
- chodnik
- projektowany opornik 12x25cm h=0cm
- projektowane obrzeże 8x30 cm
- 25,59 projektowane rzędne

jednostka projektowa:
"INWOD"
Inżynieria Środowiska Wodnego Projektowanie i Nadzory
70-781 Szczecin ul. Zielone Wzgórze 18 B tel./fax. 091-488-38-28

opracował:
dr inż. Stanisław Majer upr. ZAP/0190/PWOD/09
w specjalności drogowej

opracował:
mgr inż. Przemysław Gardas

Pracownia projektowa zastrzega sobie w stosunku do niniejszego projektu wszelkie prawa wynikające z ustawy o prawie autorskim.

inwestor:
Gmina Dobra Szczecińska
ul. Graniczna 24a, 72-003 Dobra

przedsięwzięcie:
Przebudowa stacji uzdatniania wody wraz z wykonaniem nowej studni głębinowej na dz. nr 140 w m. Buk

adres inwestycji:
Gmina Dobra, m. Buk na działkach o numerach ewidencyjnych: 29, 140 obręb 002 Buk

branża:
branża drogowa

stadium:
Projekt wykonawczy

rysunek opracowania:
6.
Drogi i place manewrowe

tytuł rysunku:
Plan sytuacyjno-wysokościowy

miejsce i data: SZCZECIN, V. 2016
skala: 1 : 250
nr rys. D-1