





Informacje dodatkowe

1. Mapa zasadnicza w skali 1:5000, stan na 01.01.2015 r.


Autentyczne mapy do celów projektowych na dzień:	05.11.2015 r.

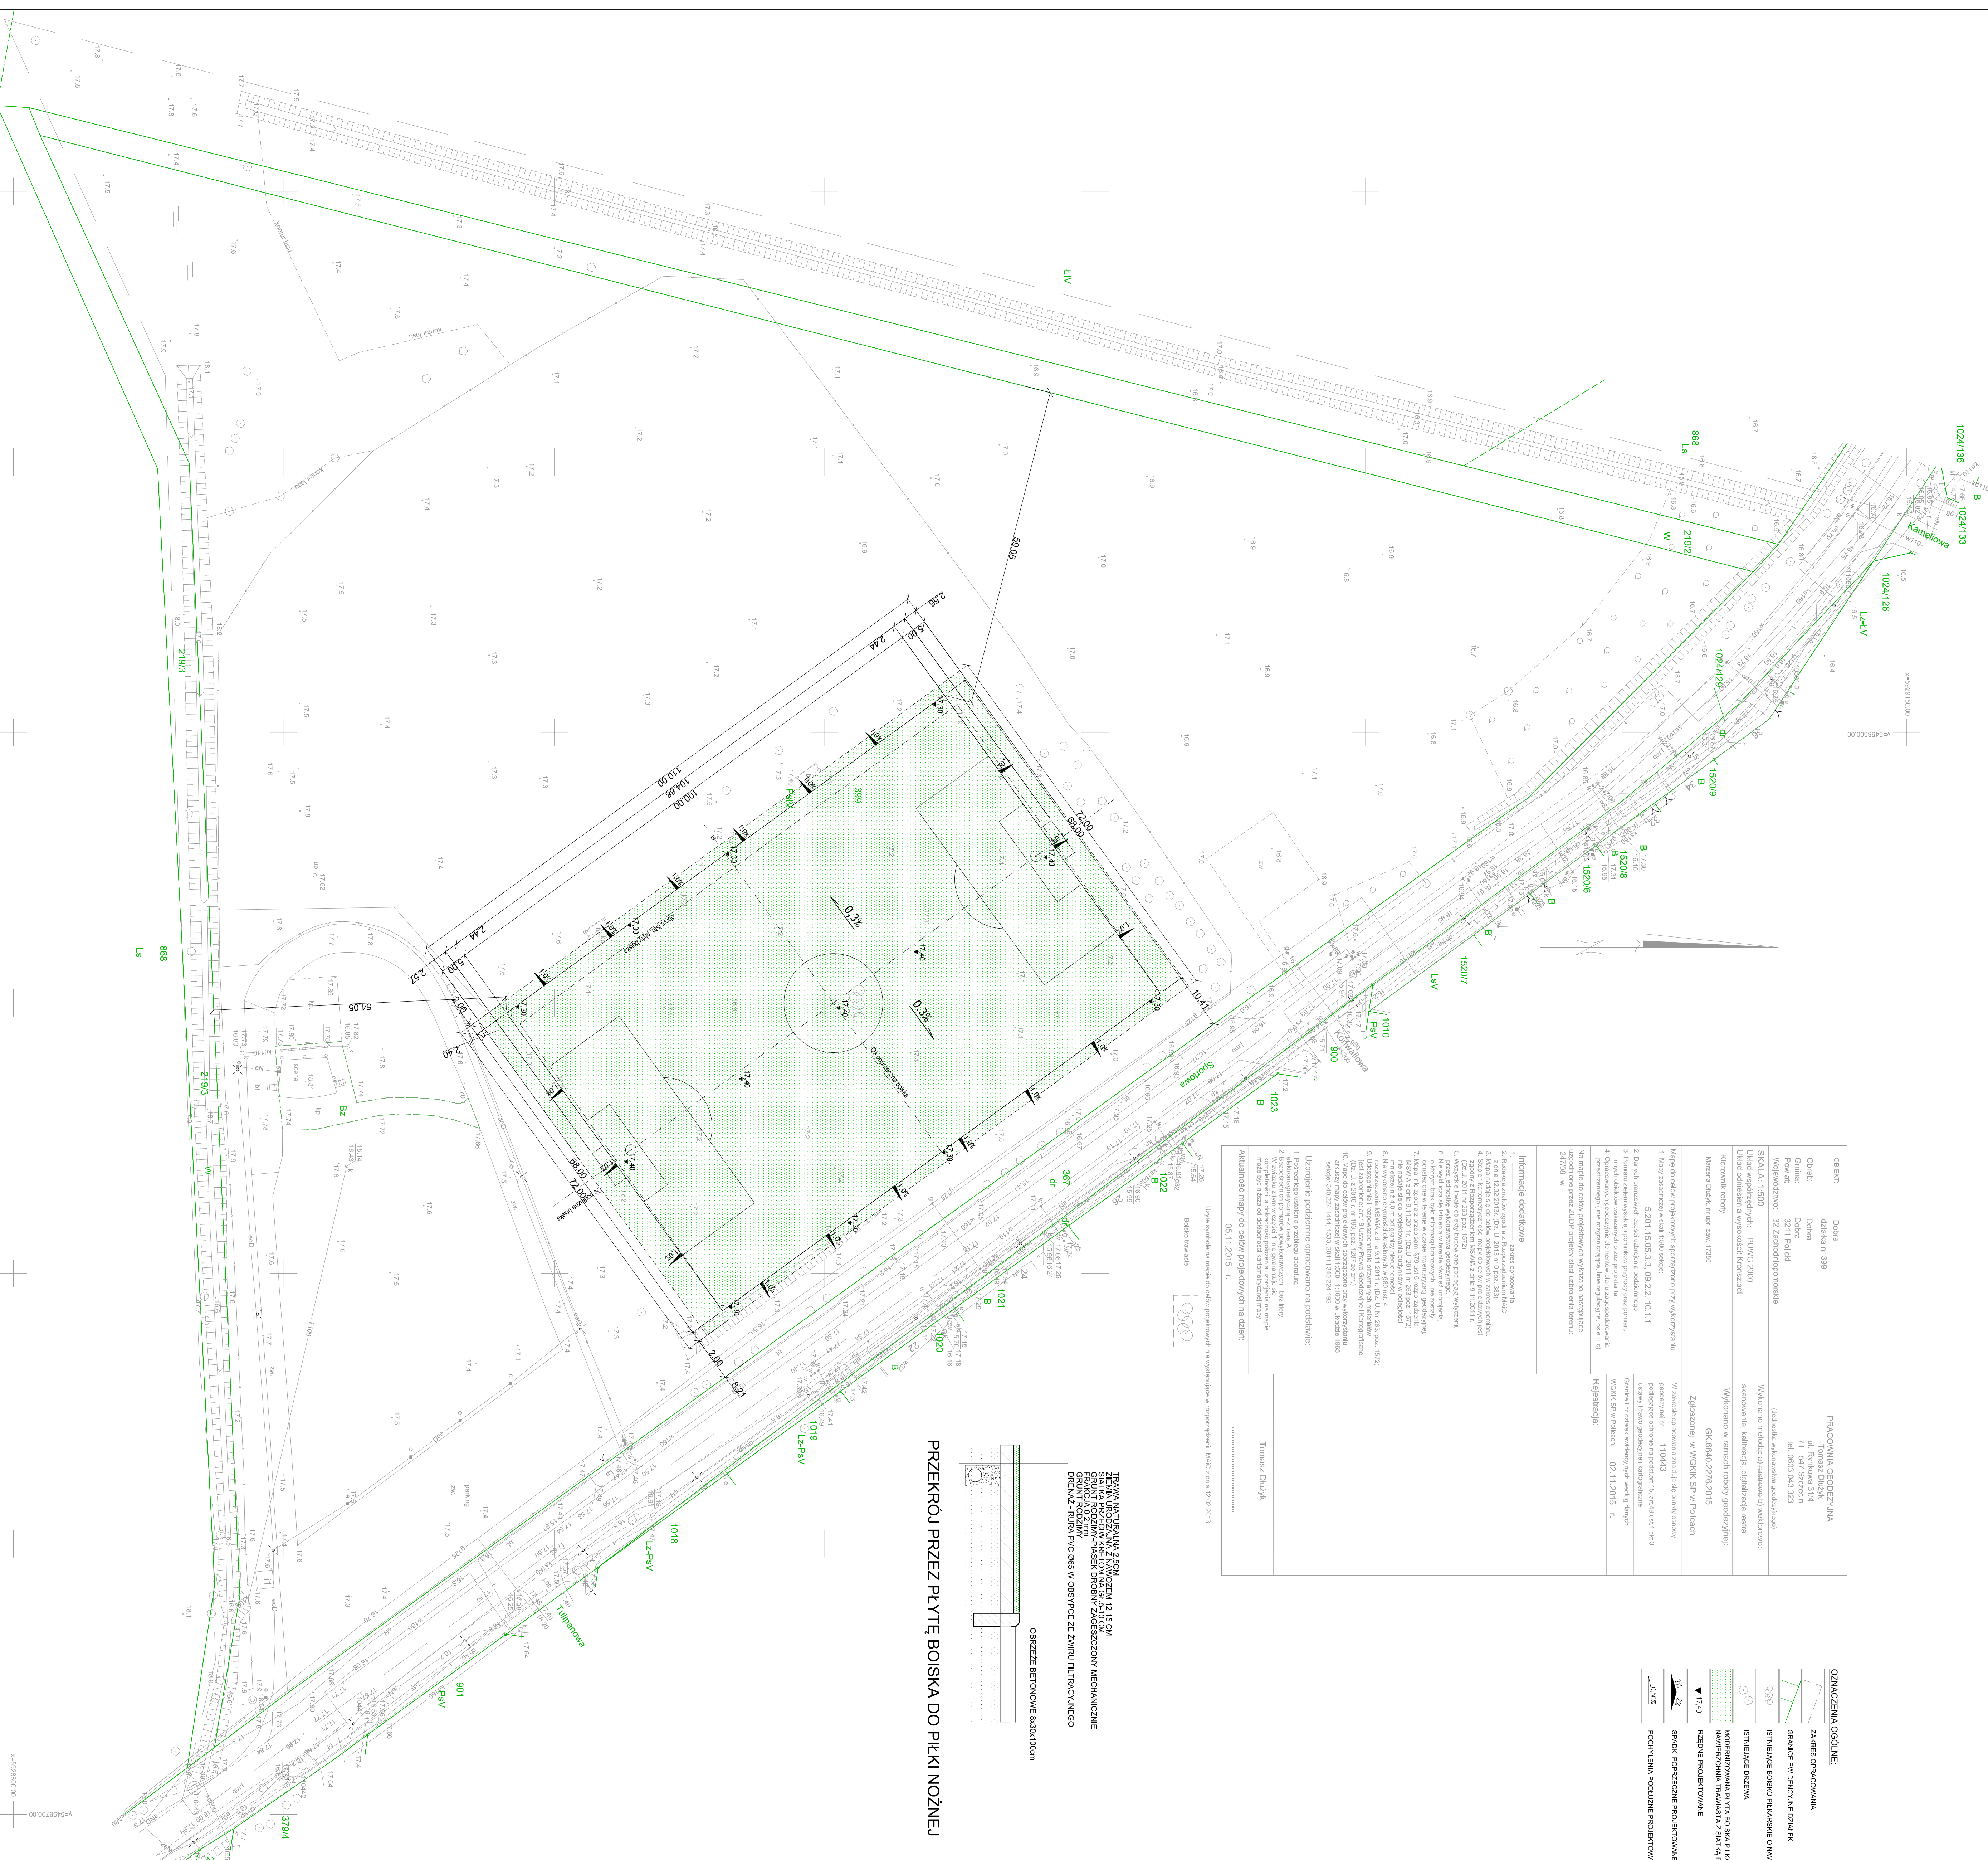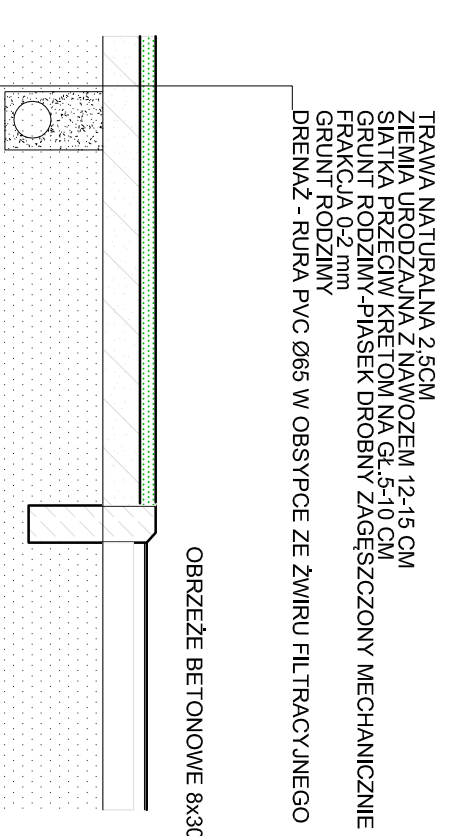

PROJEKT BUDOWLANY	SKALA	DATA
1:500	LUTY 2016 r.	
