


<b>Temat:</b> MODERNIZACJA INSTALACJI CIEPŁEJ I ZIMNEJ WODY CENTRALNEGO OGRZEWANIA ORAZ KANALIZACJI SANITARNEJ W BUDYNKU PRZY UL. GRANICZNEJ 24A W DOBRZEJ		
<b>Opracował:</b> mgr inż. Michał Komar upr. ZAP/0215/POOS/13	specj. instalacyjna w zakresie siedl. instalacji i urządzeń ciepłych, wentylacyjnych, gazowych, wod.-kan. do projektowania bez ograniczeń	
<b>Nazwa rys.:</b> RZUT PIWNICY		
<b>DATA:</b> 08.2016	<b>SKALA:</b> 1:100	<b>rys. NR 1</b>

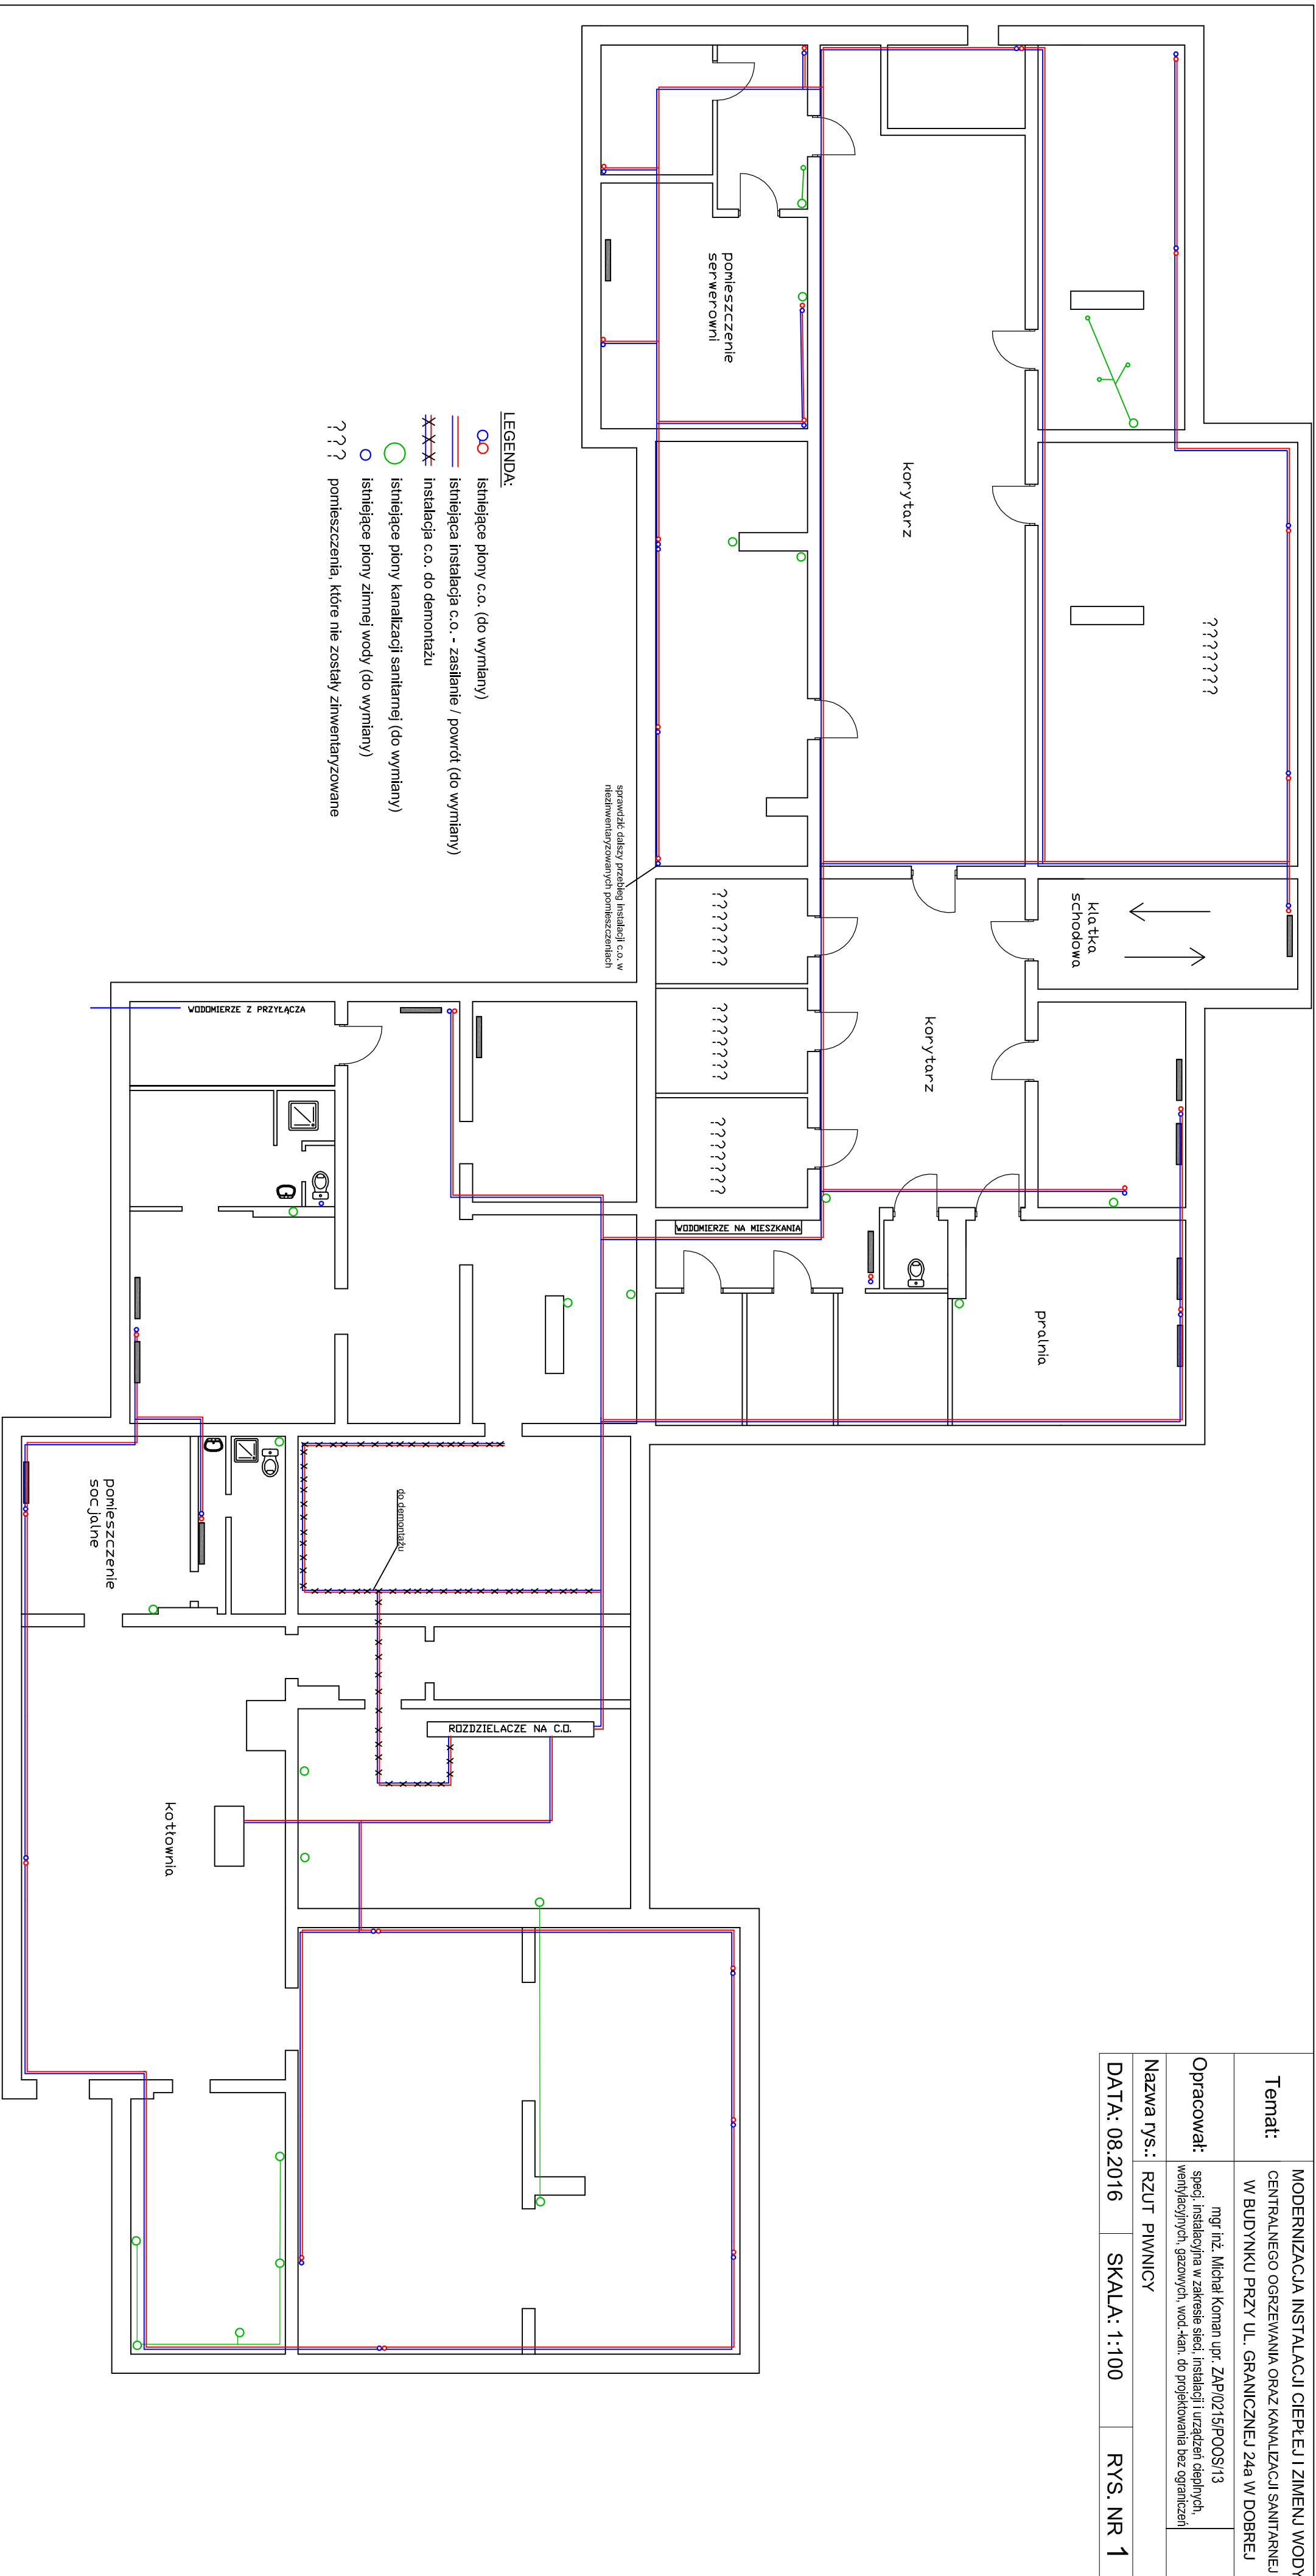

- LEGENDA:**
- — Istniejące piony c.o. (do wymiany)
  - Istniejąca instalacja c.o. - zasilanie / powrót (do wymiany)
  - Instalacja c.o. do demontażu
  - Istniejące piony kanalizacji sanitarnej (do wymiany)
  - Istniejące piony zimnej wody (do wymiany)
  - ??? Pomieszczenia, które nie zostały zamieniane