


Temat:	MODERNIZACJA INSTALACJI CIEPŁEJ I ZIMNEJ WODY CENTRALNEGO OGRZEWANIA ORAZ KANALIZACJI SANITARNEJ W BUDYNKU PRZY UL. GRANICZNEJ 24A W DOBRZEJ				
Opracował:	mgr inż. Michał Kompan upr. ZAP/0215/POOS/13 specj. instalacyjna w zakresie sieć. instalacji i urządzeń ciepłych, wentylacyjnych, gazowych, wod-kan. do projektowania bez ograniczeń				
Nazwa rys.:	RZUT PARTERU				
DATA:	08.2016	SKALA:	1:100	rys. nr	2

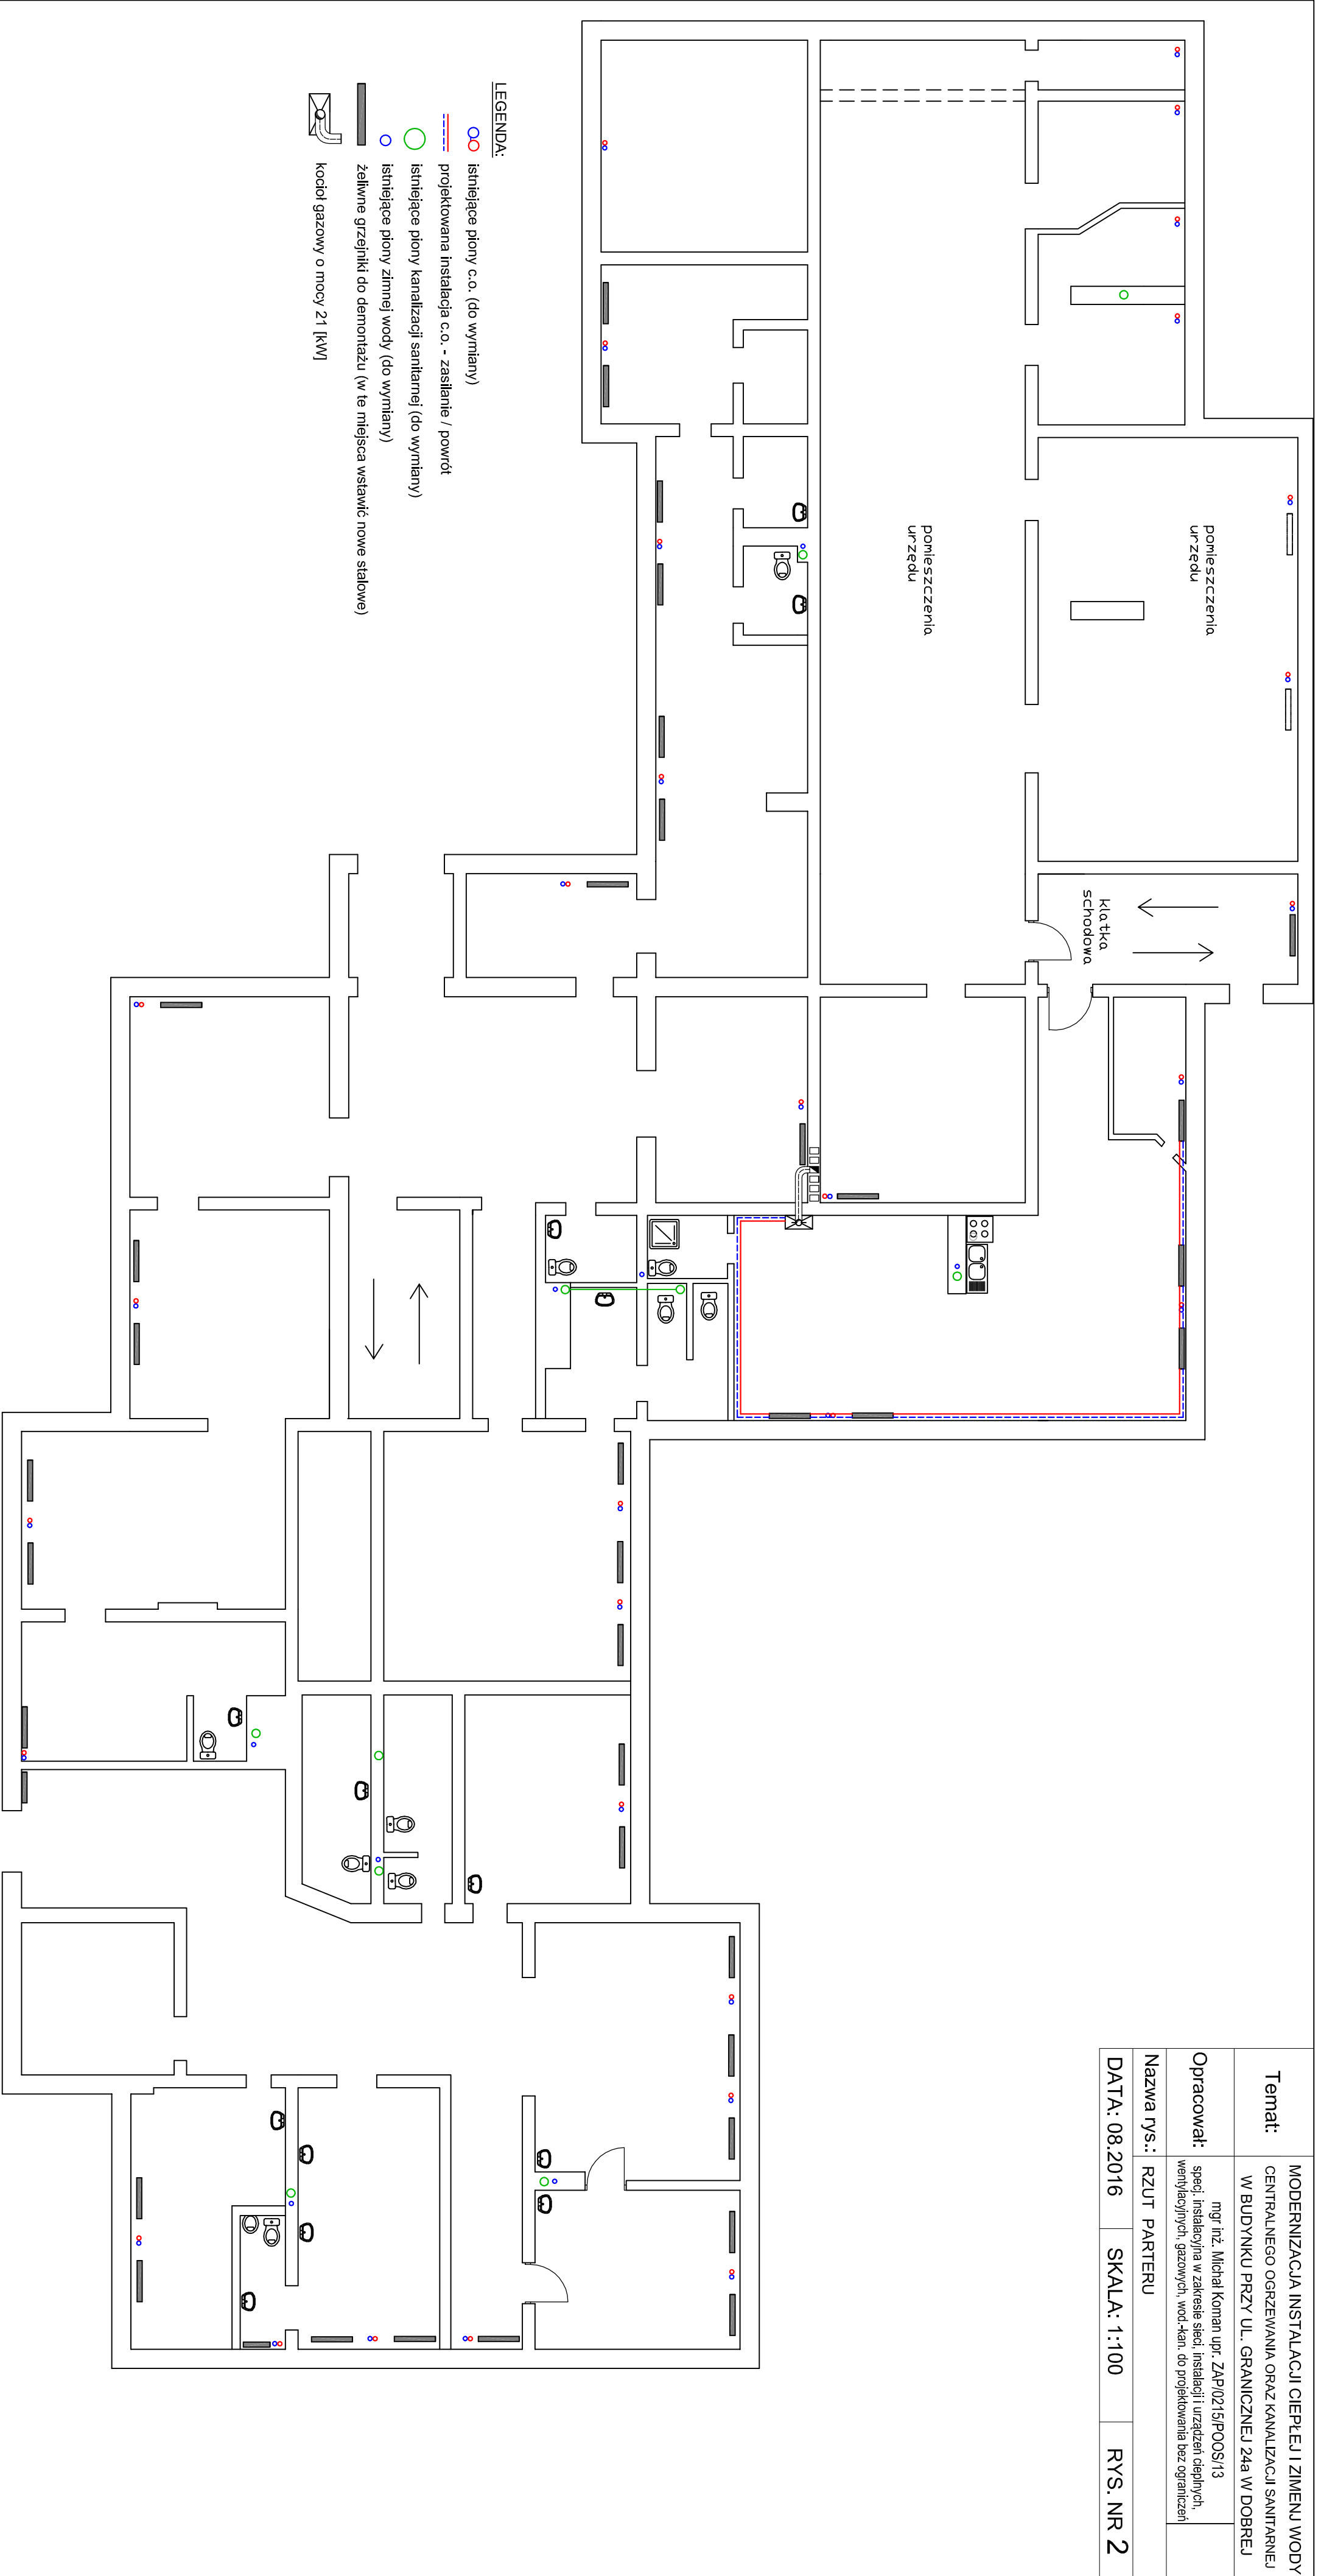

- LEGENDA:**
- ○ istniejące piony c.o. (do wymiany)
 - --- projektowana instalacja c.o. - zasilanie / powrót
 - istniejące piony kanalizacji sanitarnej (do wymiany)
 - istniejące piony zimnej wody (do wymiany)
 - ▬ żelwne grzejniki do demontażu (w te miejsca wstawić nowe stalowe)
 - kocioł gazowy o mocy 21 [kW]