OBIEKT:
Dołuje
dz. nr 696, 730
obr. Dołuje
gmina Dobra, powiat policki
woj. zachodniopomorskie

SKALA 1:500
Układ współrzędnych: 2000, strefa 5
Poziom odniesienia wysokości:
Kronsztad

Kierownik roboty:
Piotr Sieczkiewicz, upr.nr 19692 (1,4)
(imię, nazwisko, nr i zakres uprawnień)

Mapę do celów projektowych sporządzono przy wykorzystaniu:
1. Mapy zasadniczej, sekcje:
ukł. 2000: 5.200.16.06.3.1, 2, 3, 4
ukł. 65: 340.242.2042, 2044, 341.131.1631, 1633
~~2. danych branżowych części uzbrojenia podziemnego~~
3. pomiaru zieleni wysokiej i pomników przyrody oraz pomiaru innych obiektów wskazanych przez projektanta
~~4. opracowanych geodezyjnie elementów planu zagospodarowania przestrzennego (linie rozgraniczające, linie regulacyjne, osie ulic)~~

Na mapie do celów projektowych wykazano następujące uzgodnione przez ZUDP projekty sieci uzbrojenia terenu:
1. 60569 - eNN
2. 60569 - kd
3. 642/11 - kd, ks, g

Informacje dodatkowe:
1. — — — — — — zakres pomiaru
2. Redakcja znaków zgodna z instrukcją techniczną K-1 (1979) / K-1 (Podstawowa Mapa Kraju z 1998r.)
3. Mapa nadaje się do celów projektowych w zakresie pomiaru
4. Stopień kartometryczności mapy do celów projektowych jest zgodny z przepisami instrukcji technicznej K-1 (1979) / K-1 (Podstawowa Mapa Kraju z 1998r.)
5. Wszystkie trwałe obiekty budowlane podlegają wytyczeniu przez jednostkę wykonawstwa geodezyjnego.
6. Nie wyklucza się istnienia w terenie również uzbrojenia, o którym brak było informacji branżowych i nie zostało odnalezione w czasie inwentaryzacji geodezyjnej.

Uzbrojenie opracowano na podstawie:
1. danych branżowych - z literą B
2. pośredniego ustalenia przebiegu aparaturą elektromagnetyczną - z literą A.
3. bezpośrednich pomiarów powykonawczych - bez litery

W związku z tym w częściach 1 i 2 nie gwarantuje się kompletności, a dokładność położenia uzbrojenia na mapie może być niższa od dokładności kartometrycznej mapy.

Aktualność mapy do celów projektowych na dzień:
25.01.2013r.

GEO-EXPERT
mgr inż. Piotr Sieczkiewicz
ul. Chopina 49a/4
71-450 Szczecin
tel. 601 377 627

(Jednostka wykonawstwa geodezyjnego.)

Wykonano metodą: ~~a) rastrowo~~ b) cyfrowo
Płyta CD nr ....
Wielkość pliku .... data ....

Wykonano w ramach pracy geodezyjnej:
KERG nr: 183/2013

W zakresie opracowania znajdują się punkty osnowy geodezyjnej nr: brak
podlegające ochronie na podst. art. 15, art. 48 ust.1 pkt 3 ustawy Prawo geodezyjne i kartograficzne

Granice i nr działek ewidencyjnych
według danych WGKK w: Policach
z dnia: 24.01.2013r.

~~1. " Opracowanie nie dotyczy przypadku opisanego w § 79 ust. 5 rozporządzenia MSWiA z dnia 9.11.2011r. (Dz. U. Nr 263, poz. 1572)"~~
~~2. "Mapa zgodna z przepisami § 79 ust. 5 rozporządzenia MSWiA z dnia 9.11.2011r. (Dz. U. Nr 263, poz. 1572) - nadaje się do projektowania budynków w odległości mniejszej niż 4,0m od granicy nieruchomości~~
3. "Mapa niezgodna z przepisami § 79 ust. 5 rozporządzenia MSWiA z dnia 9.11.2011r. (Dz. U. Nr 263, poz. 1572) nie nadaje się do projektowania budynków w odległości mniejszej niż 4,0m od granicy nieruchomości
4. Nie wykonano czynności przewidzianych w § 80 ust. 5 rozporządzenia MSWiA z dnia 9.11.2011r. (Dz. U. Nr 263, poz. 1572)"

Rejestracja:

Piotr Sieczkiewicz
(kierownik jednostki wykonawstwa geodezyjnego)

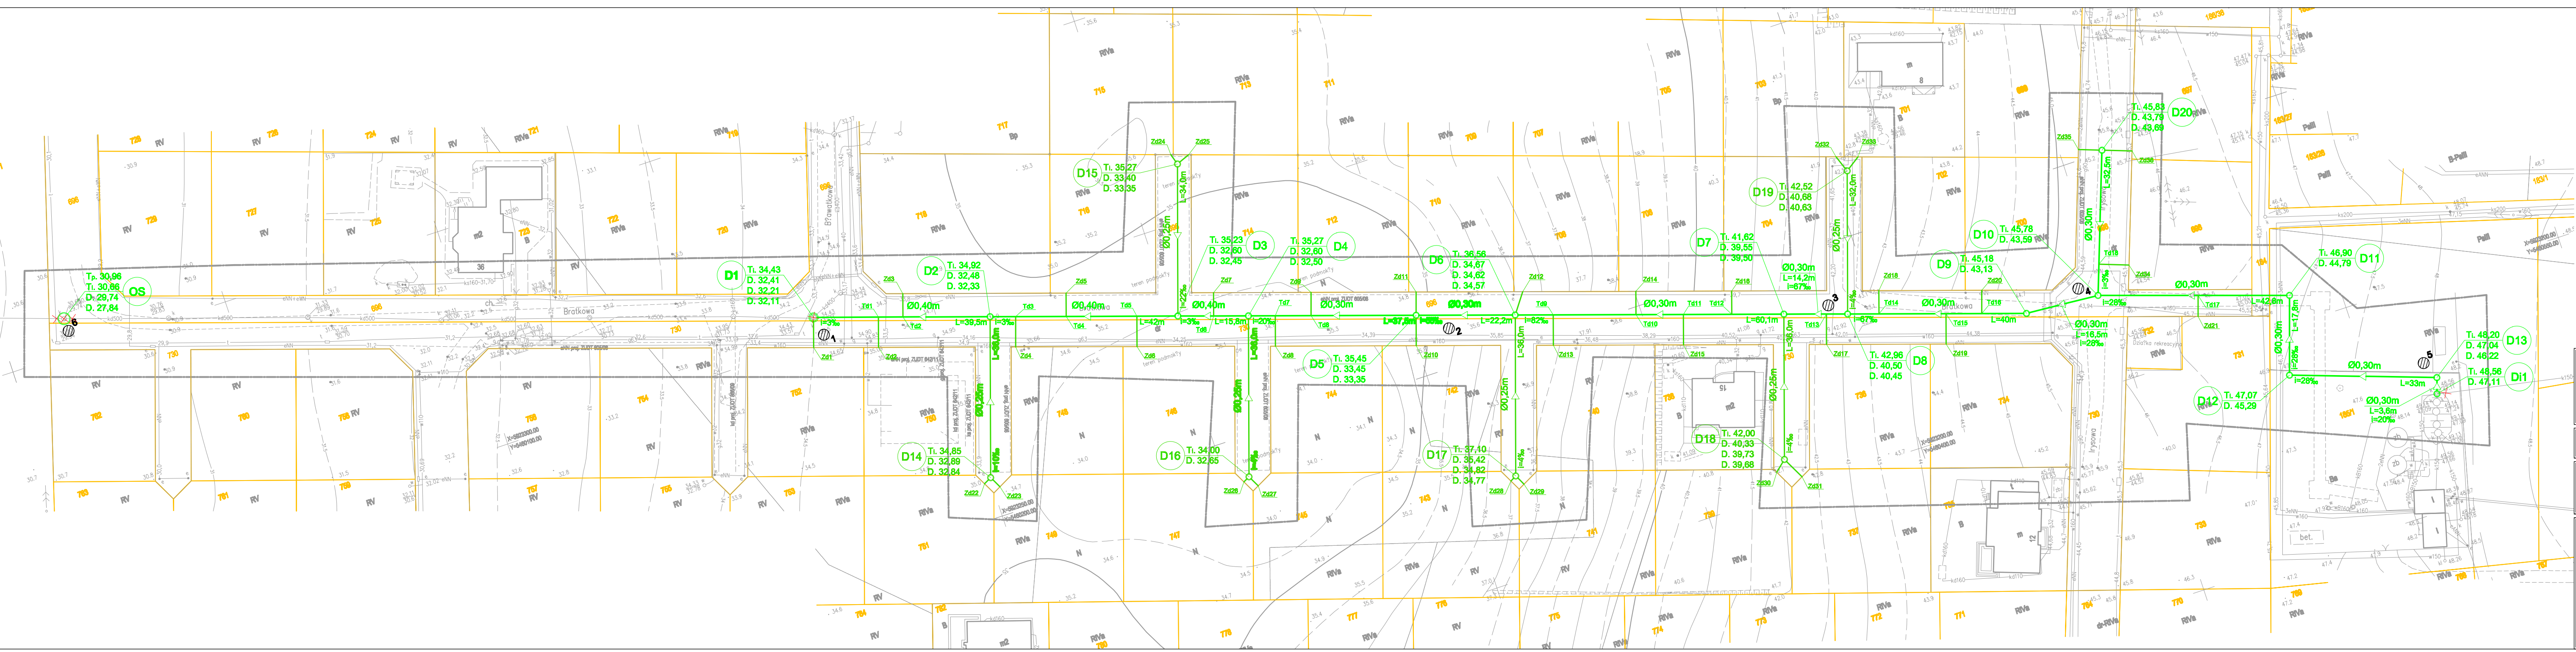

OZNACZENIA:

Ø0,40m	**PROJEKTOWANY KANAŁ DESZCZOWY**
	PROJEKTOWANY PRZYKANALIK DESZCZOWY
	PROJEKTOWANA STUDZIENKA KANALIZACYJNA
	PROJEKTOWANA STUDZIENKA KANALIZACYJNA NA PRZYKANALIKU
1	PUNKT ODWIERTU GEOLOGICZNEGO
	GRANICA DZIAŁKI
✕ ✕	ISTNIEJĄCE UZBROJENIE DO LIKWIDACJI

nazwa inwestora:
GMINA DOBRA
72-003 DOBRA; ul. SZCZECIŃSKA 16A

adres inwestycji:
GMINA DOBRA - DOŁUJE UL. BRATKOWA

	GŁÓWNY PROJEKTANT		
projektant:	mgr inż. ZBIGNIEW WOŹNIAK - specjalność: instal. - inż.	282/Sz/83	

branża:	SIECI WOD-KAN		
projektant:	mgr inż. PIOTR SOŁTYS - specjalność: instalacyjna b/o	ZAP/0072/POOS/08	
opracował:	mgr inż. MACIEJ NOWAK		
sprawdzający:	mgr inż. DARIUSZ SKUZA - specjalność: instal. - inż.	583/Sz/94	

nazwa inwestycji:
DOŁUJE WYKONANIE KANAŁU ODPROWADZAJACEGO WODY POPŁUCZNE
Z TERENU HYDROFORNII DO ISTNIEJĄCEJ KANALIZACJI DESZCZOWEJ

nazwa rysunku:
PROJEKT ZAGOSPODAROWANIA TERENU

numery działek:
Obręb 0004 Dołuje: dz. nr 184, 185/1, 696, 730.

Biuro Projektów **"INBUD" s.c.** ul.Dąbrowskiego 1a. 70-100 Szczecin e-mail: inbud@gryfnet.pl	nr umowy / oprac.: ZLECENIE 13/13 - P-675/2013	skala rysunku: 1:500	rysunek nr: 1
	stadium oprac.: PROJEKT BUDOWLANY		
	data oprac.: LUTY 2013r.		