OBIEKT: dz. nr 227, ul. Welecka
Obręb: 0009 Mierzyn
Jednostka ewidencyjna: 321101_2 Dobra
Powiat: 3211 Policki
Województwo: 32 Zachodniopomorskie

"U Leszka"
L. Gnych
ul. Wąska 16
71-415 Szczecin
tel. 0 91 422 98 35
501 104 945
(Jednostka wykonawstwa geodezyjnego)

SKALA: 1:500
Układ współrzędnych: PUWG 2000
Układ odniesienia wysokości: Kronsztadt

Wykonano metodą: a) rastrowo b) wektorowo:
skanowanie, kalibracja, digitalizacja rastra

Kierownik roboty: Leszek Gnych
upr.nr 21515
.....
podpis

Wykonano w ramach roboty geodezyjnej:
GK.6640.55.2014
Zgłoszonej w WGKiK SP w Policach

Mapę do celów projektowych sporządzono przy wykorzystaniu:
1. Mapy zasadniczej w skali 1:500 sekcje:
5.200.16.13.4.3
2. Danych branżowych części uzbrojenia podziemnego
3. Pomiaru zieleni wysokiej i pomników przyrody oraz pomiaru innych obiektów wskazanych przez projektanta
4. Opracowanych geodezyjnie elementów planu zagospodarowania przestrzennego (linie rozgraniczające, linie regulacyjne, osie ulic)

W zakresie opracowania znajdują się punkty osnowy geodezyjnej nr: brak
podlegające ochronie na podst.art.15, art.48 ust.1 pkt 3 ustawy Prawo geodezyjne i kartograficzne

Granice i nr działek ewidencyjnych według danych WGKiK SP w Policach, z dnia: 14.01.2014r.

Na mapie do celów projektowych wykazano następujące uzgodnione przez ZUDP projekty sieci uzbrojenia terenu:
1. 279/2012 - t

Rejestracja:

Informacje dodatkowe

1. ——— ——— ——— zakres opracowania
2. Redakcja znaków zgodna z Rozporządzeniem MAiC z dnia 12.02.2013r. (Dz. U. 2013 nr 0 poz. 383)
3. Mapa nadaje się do celów projektowych w zakresie pomiaru.
4. Stopień kartometryczności mapy do celów projektowych jest zgodny z Rozporządzeniem MSWiA z dnia 9.11.2011 r. (Dz.U. 2011 nr 263 poz. 1572)
5. Wszystkie trwałe obiekty budowlane podlegają wytyczeniu przez jednostkę wykonawstwa geodezyjnego.
6. Nie wyklucza się istnienia w terenie również uzbrojenia, o którym brak było informacji branżowych i nie zostały odnalezione w terenie w czasie inwentaryzacji geodezyjnej.
7. Mapa zgodna z przepisami §79 ust.5 rozporządzenia MSWiA z dnia 9.11.2011r. (Dz.U. 2011 nr 263 poz. 1572) - nadaje się do projektowania budynków w odległości mniejszej niż 4,0 m od granicy nieruchomości.
8. Nie wykonano czynności określonych w §80 ust. 4 rozporządzenia MSWiA z dnia 9.11.2011 r. (Dz. U. Nr 263, poz. 1572)
9. Udostępnianie i rozpowszechnianie otrzymanych materiałów jest zabronione: art.18 Ustawy Prawo Geodezyjne i Kartograficzne (Dz. U. z 2010 r. nr 193, poz. 1287 ze zm.)
10. Mapę do celów projektowych sporządzono przy wykorzystaniu arkuszy mapy zasadniczej w skali 1:500 w układzie państwowym "1965" sekcje: 341.131.2343, 341.133.0321

Uzbrojenie podziemne opracowano na podstawie:

1. Pośredniego ustalenia przebiegu aparaturą elektromagnetyczną - z literą A
2. Bezpośrednich pomiarów powykonawczych - bez litery
W związku z tym w części 1 nie gwarantuje się kompletności, a dokładność położenia uzbrojenia na mapie może być niższa od dokładności kartometrycznej mapy

Aktualność mapy do celów projektowych na dzień:
17.01.2014r.

Kierownik jednostki wykonawstwa geodezyjnego
Leszek Gnych
.....

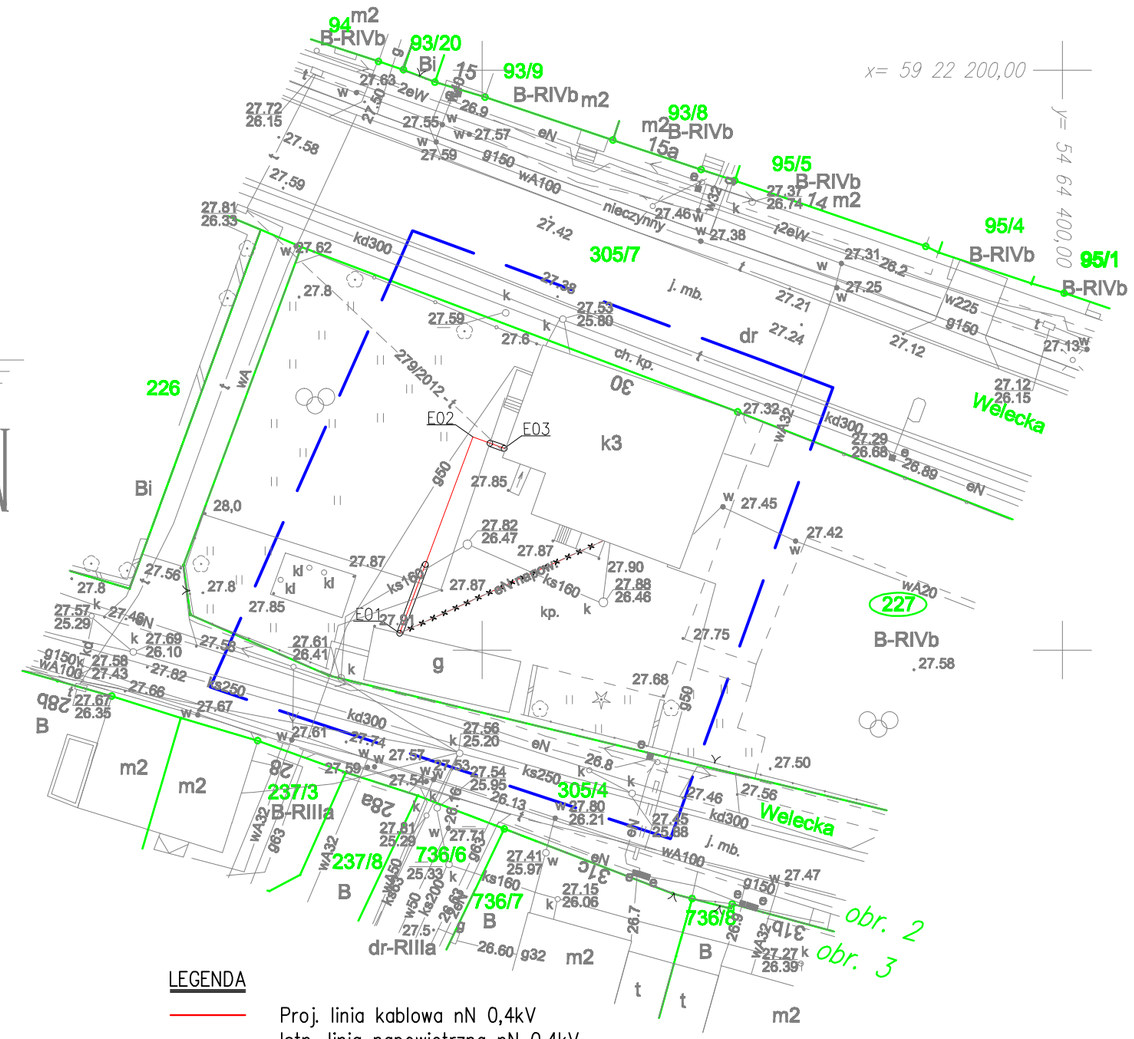

LEGENDA

- Proj. linia kablowa nN 0,4kV
- Istn. linia napowietrzna nN 0,4kV do demontażu
- Rura osłonowa DVK50
- Granica działki
- (227) Nr działki

Współrzędne geodezyjne proj. lini kablej 0,4kV

PKT	X	Y
E01	5922151.44	5464342.90
E02	5922168.35	5464349.21
E03	5922167.39	5464351.91

JEDNOSTKA PROJEKTOWA: PRACOWNIA PROJEKTOWA ARCHITEKT TOMASZ KURIAŃSKI, UL. JANOWSKIEGO 8/8, SZCZECIN 71-829, tel. 0091 341 979 — ATK ARCHITEKT

BRANŻA:	ELEKTRYCZNA
FAZA:	PROJEKT BUDOWLANO-WYKONAWCZY
TEMAT:	PRZEBUDOWA BUDYNKU SZKOŁY PODSTAWOWEJ W MIERZYNIE Z PRZEZNACZENIEM NA PUNKT PRZEDSZKOLNY
INWESTOR:	Gmina Dobra, ul. Szczecińska 16A, 72-003 Dobra
LOKALIZACJA:	Mierzyn, ul.Welecka 30, Dz. Nr 227, Obr. Mierzyn 2
AUTOR / PROJEKTANT:	mgr inż. PIOTR MAJCHRZAK, upr. proj. ZAP/0125/POOE/13 - instalacje elektryczne — PODPIS:
SPRAWDZAJĄCY:	mgr inż. KRZYSZTOF PIĄTKOWSKI, upr. proj. ZAP/0116/POOE/04 - instalacje elektryczne — PODPIS:
TYTUŁ RYSUNKU:	PLAN SYTUACYJNY — NR RYS.: E/01
DATA:	STYCZEŃ 2014 r. — SKALA: 1:500

PRAWA AUTORSKIE ZASTRZEŻONE.
Zgodnie z art.1 i 3 ustępującej Ustawy o Prawie Autorskim i Prawach Pokrewnych z dn. 4.02.1994r. (DU. nr94, poz. 80 z 23.05.1994)