




Pos. ogólny	Pos. ogólny
4,88	4,88

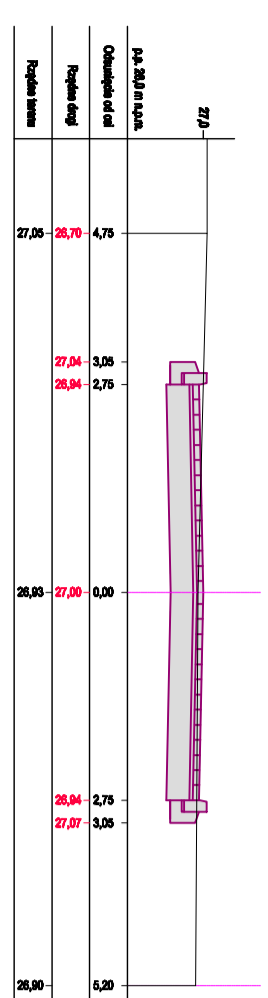


Pos. ogólny	Pos. ogólny
5,25	4,88

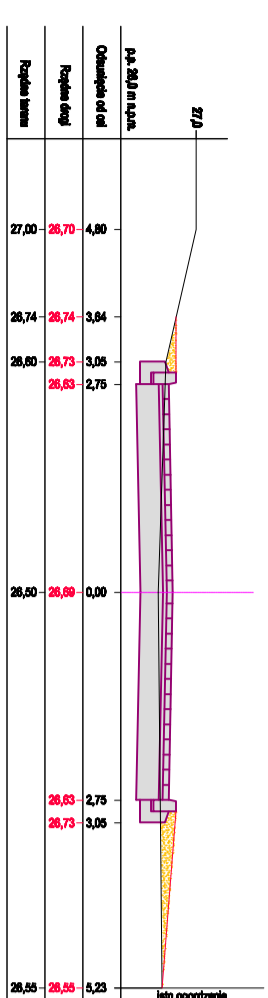


Pos. ogólny	Pos. ogólny
4,81	4,88

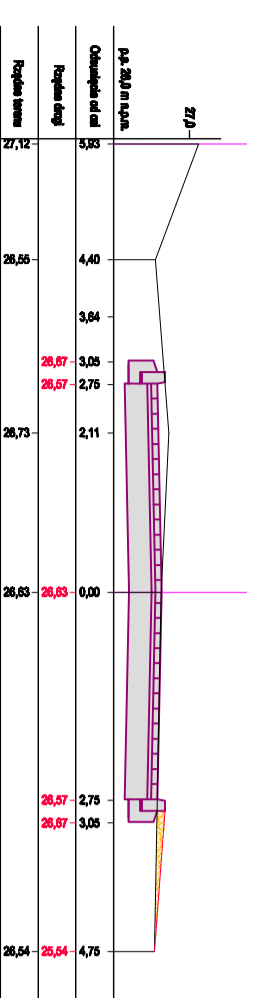


Pos. ogólny	Pos. ogólny
5,28	4,88

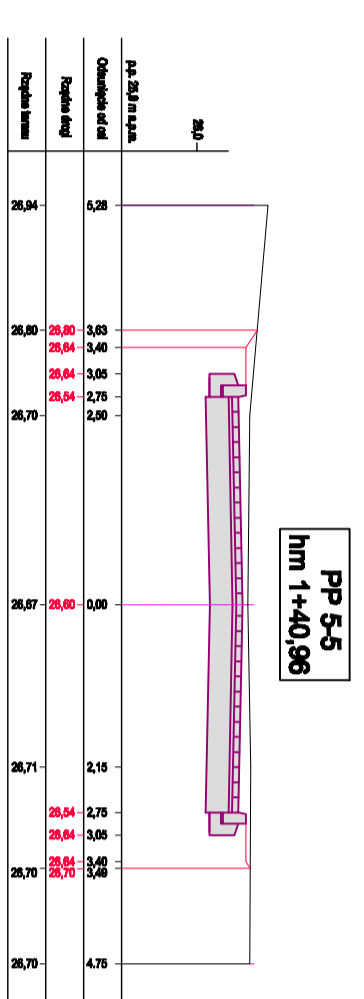


Pos. ogólny	Pos. ogólny
5,44	4,88

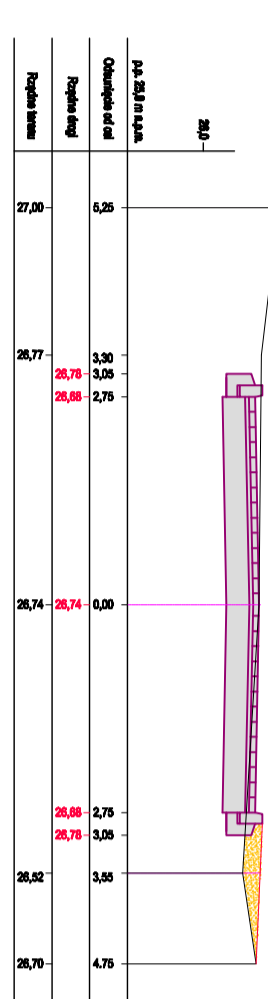


Pos. ogólny	Pos. ogólny
5,28	4,88

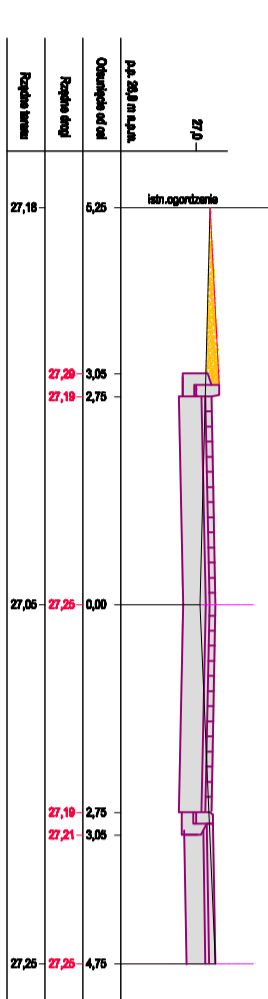


Pos. ogólny	Pos. ogólny
5,20	4,88

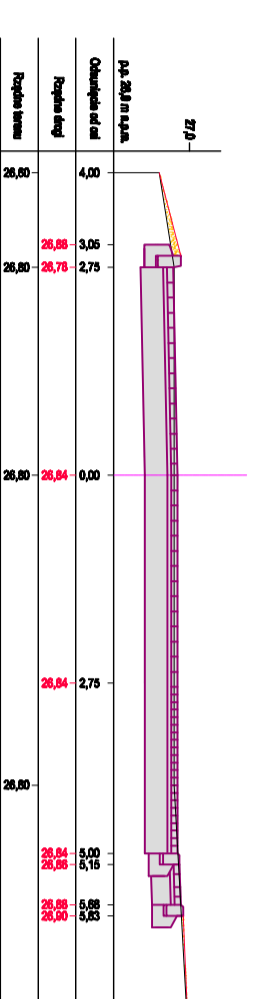


Pos. ogólny	Pos. ogólny
5,28	4,88

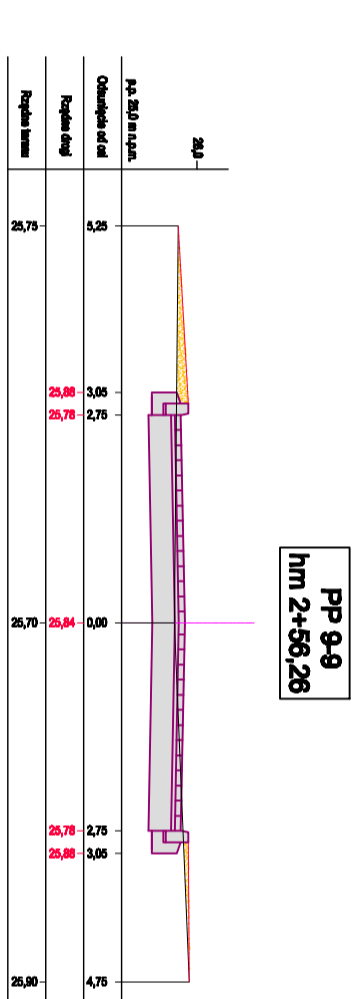


Pos. ogólny	Pos. ogólny
5,28	4,88

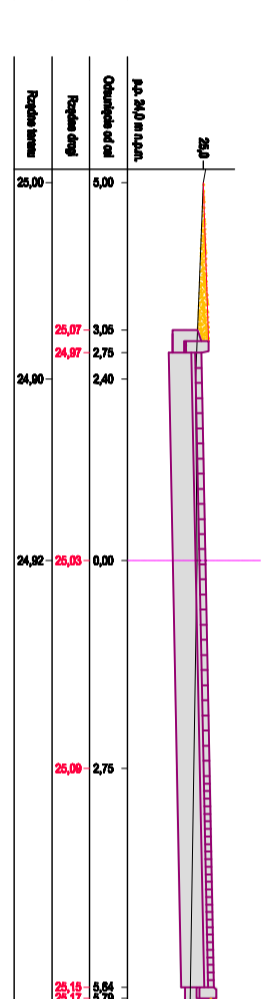


Pos. ogólny	Pos. ogólny
5,28	4,88

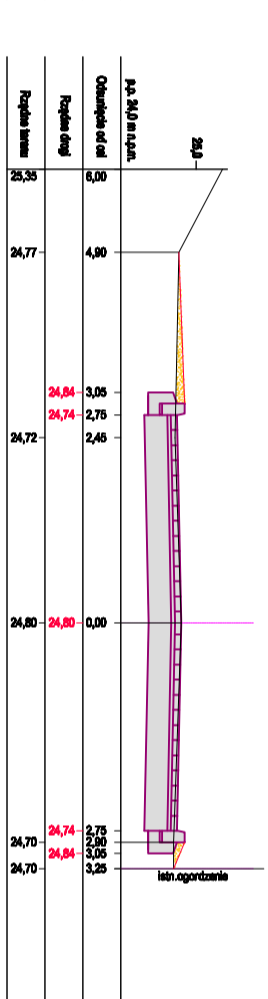


Pos. ogólny	Pos. ogólny
5,21	4,88

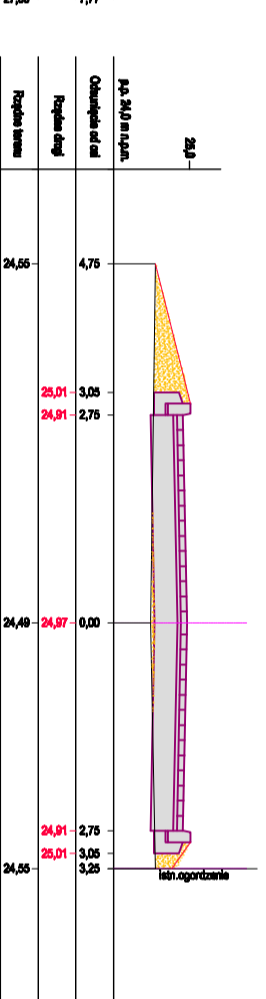


Pos. ogólny	Pos. ogólny
4,88	4,88

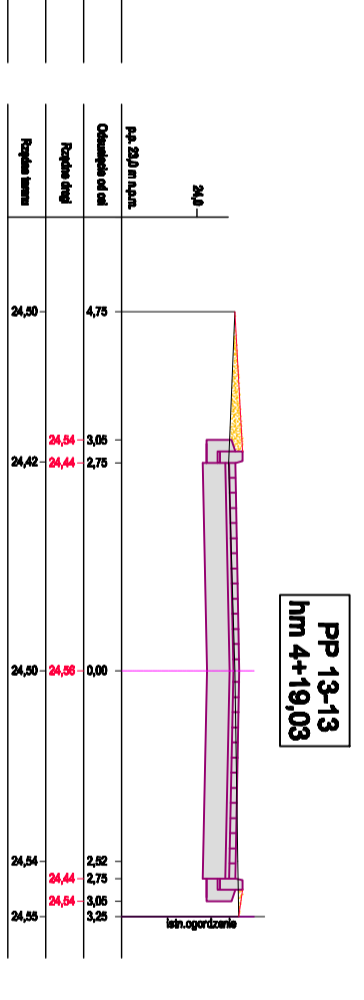


Pos. ogólny	Pos. ogólny
5,28	4,88

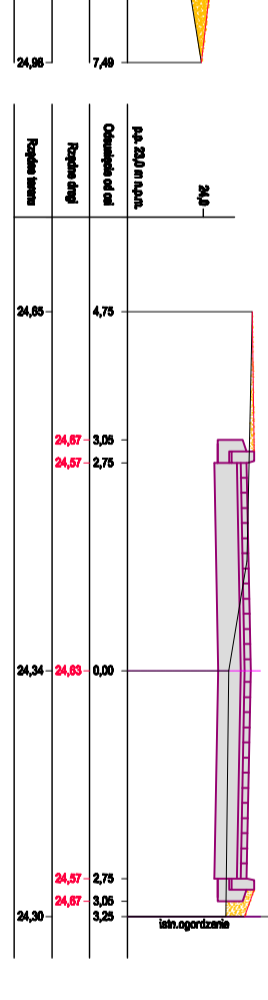


Pos. ogólny	Pos. ogólny
4,81	4,88

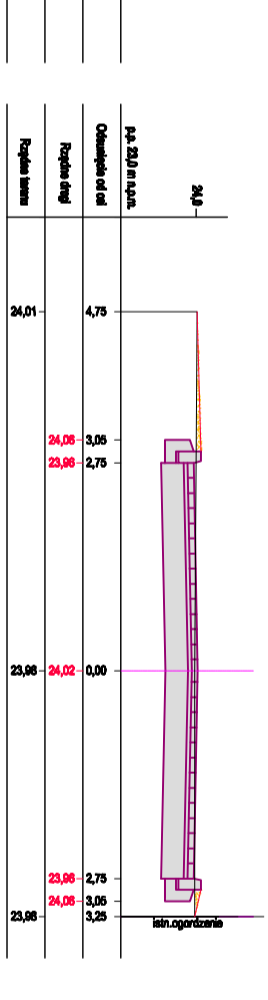


Pos. ogólny	Pos. ogólny
5,28	4,88

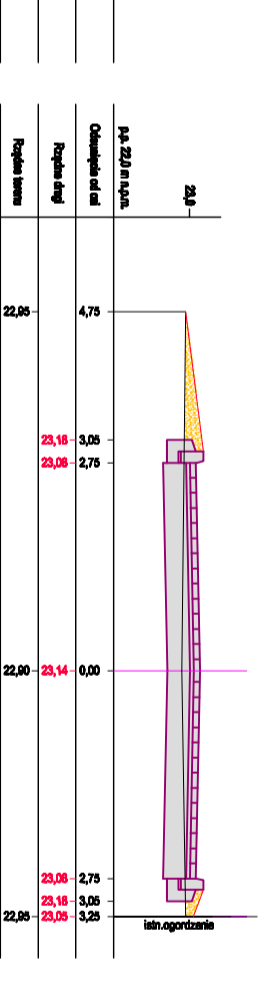


Pos. ogólny	Pos. ogólny
4,88	4,88

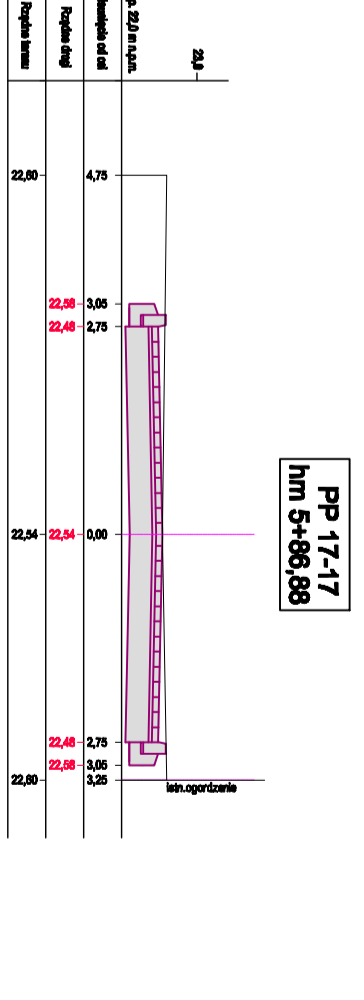


Pos. ogólny	Pos. ogólny
5,28	4,88

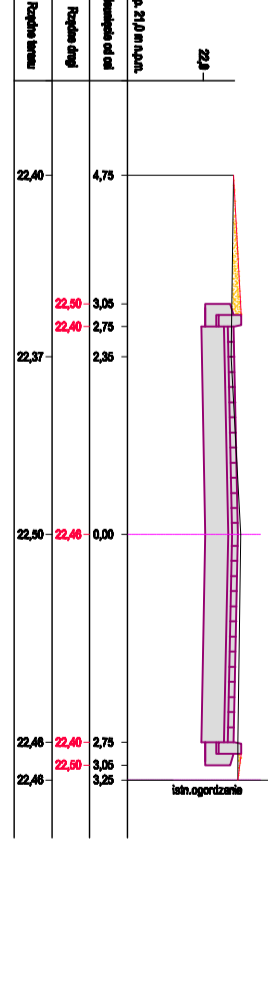

Pos. ogólny	Pos. ogólny
5,28	4,88

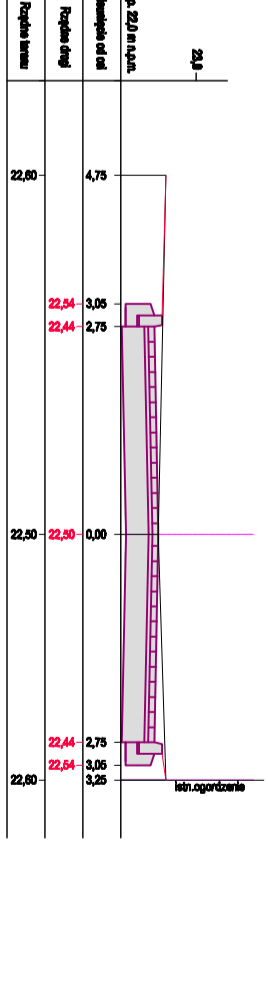

Pos. ogólny	Pos. ogólny
5,21	4,88

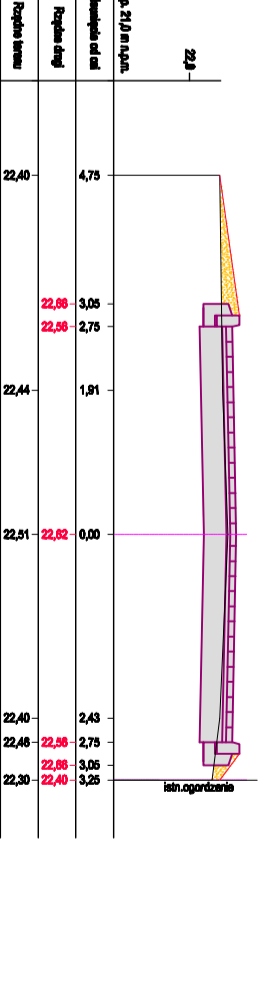

Pos. ogólny	Pos. ogólny
4,88	4,88

Jednostka projektowa:  
**USP, Usługi Projektowe i Nadzór**  
**LUCYNA KACZYSKA**  
 71-051 Szczecin, ul. Żabuzńska 53a  
 tel./fax: +48 91 483 51 34 ;  
 e-mail: upn12@gmail.com


Autor projektu:	Zakres i rodzaj uprawnień:	Podpis
Lucyna KACZYSKA	upr. inżynierskie - techniczne w zakresie drogi N/O nr 162/52/78	
Opisownik:		Podpis
mgr inż. Marcin Procyk		
Sprawił:		Podpis
mgr inż. Katarzyna Przechybska	upr. nr Z.497/032/P.000/09 specjalność: drogowy b/w	
Inwestor:		
Gmina Dobra ul. Sacceńskie 16a, 72-003 Dobra		


 Nazwa rysunku: PRZEKROJE POPRZECZNE  
 Skala: 1:100  
 Data: 11.2011  
 Nr rys.: 6