

X=5930150,00

Y=5457000,00



Gmina Dobra Szczecińska  
ul. Graniczna 24a  
72-003 Dobra Szczecińska

projektował:  
Zygmunt Bajgier  
upr. 32/Sz/77


przedsięwzięcie:  
Przebudowa stacji uzdatniania wody wraz z wykonaniem nowej studni głębinowej na dz. nr 140 w m. Buk

stadium:  
PROJEKT WYKONAWCZY

tytuł tomu / branża:  
3.3. Projekt likwidacji istniejącego kabla nN - 0,4kV

tytuł rysunku:  
plan syt. - wys.

miejsce i data: SZCZECIN, X. 2011	nr rys.: 1
skala: 1 : 500	

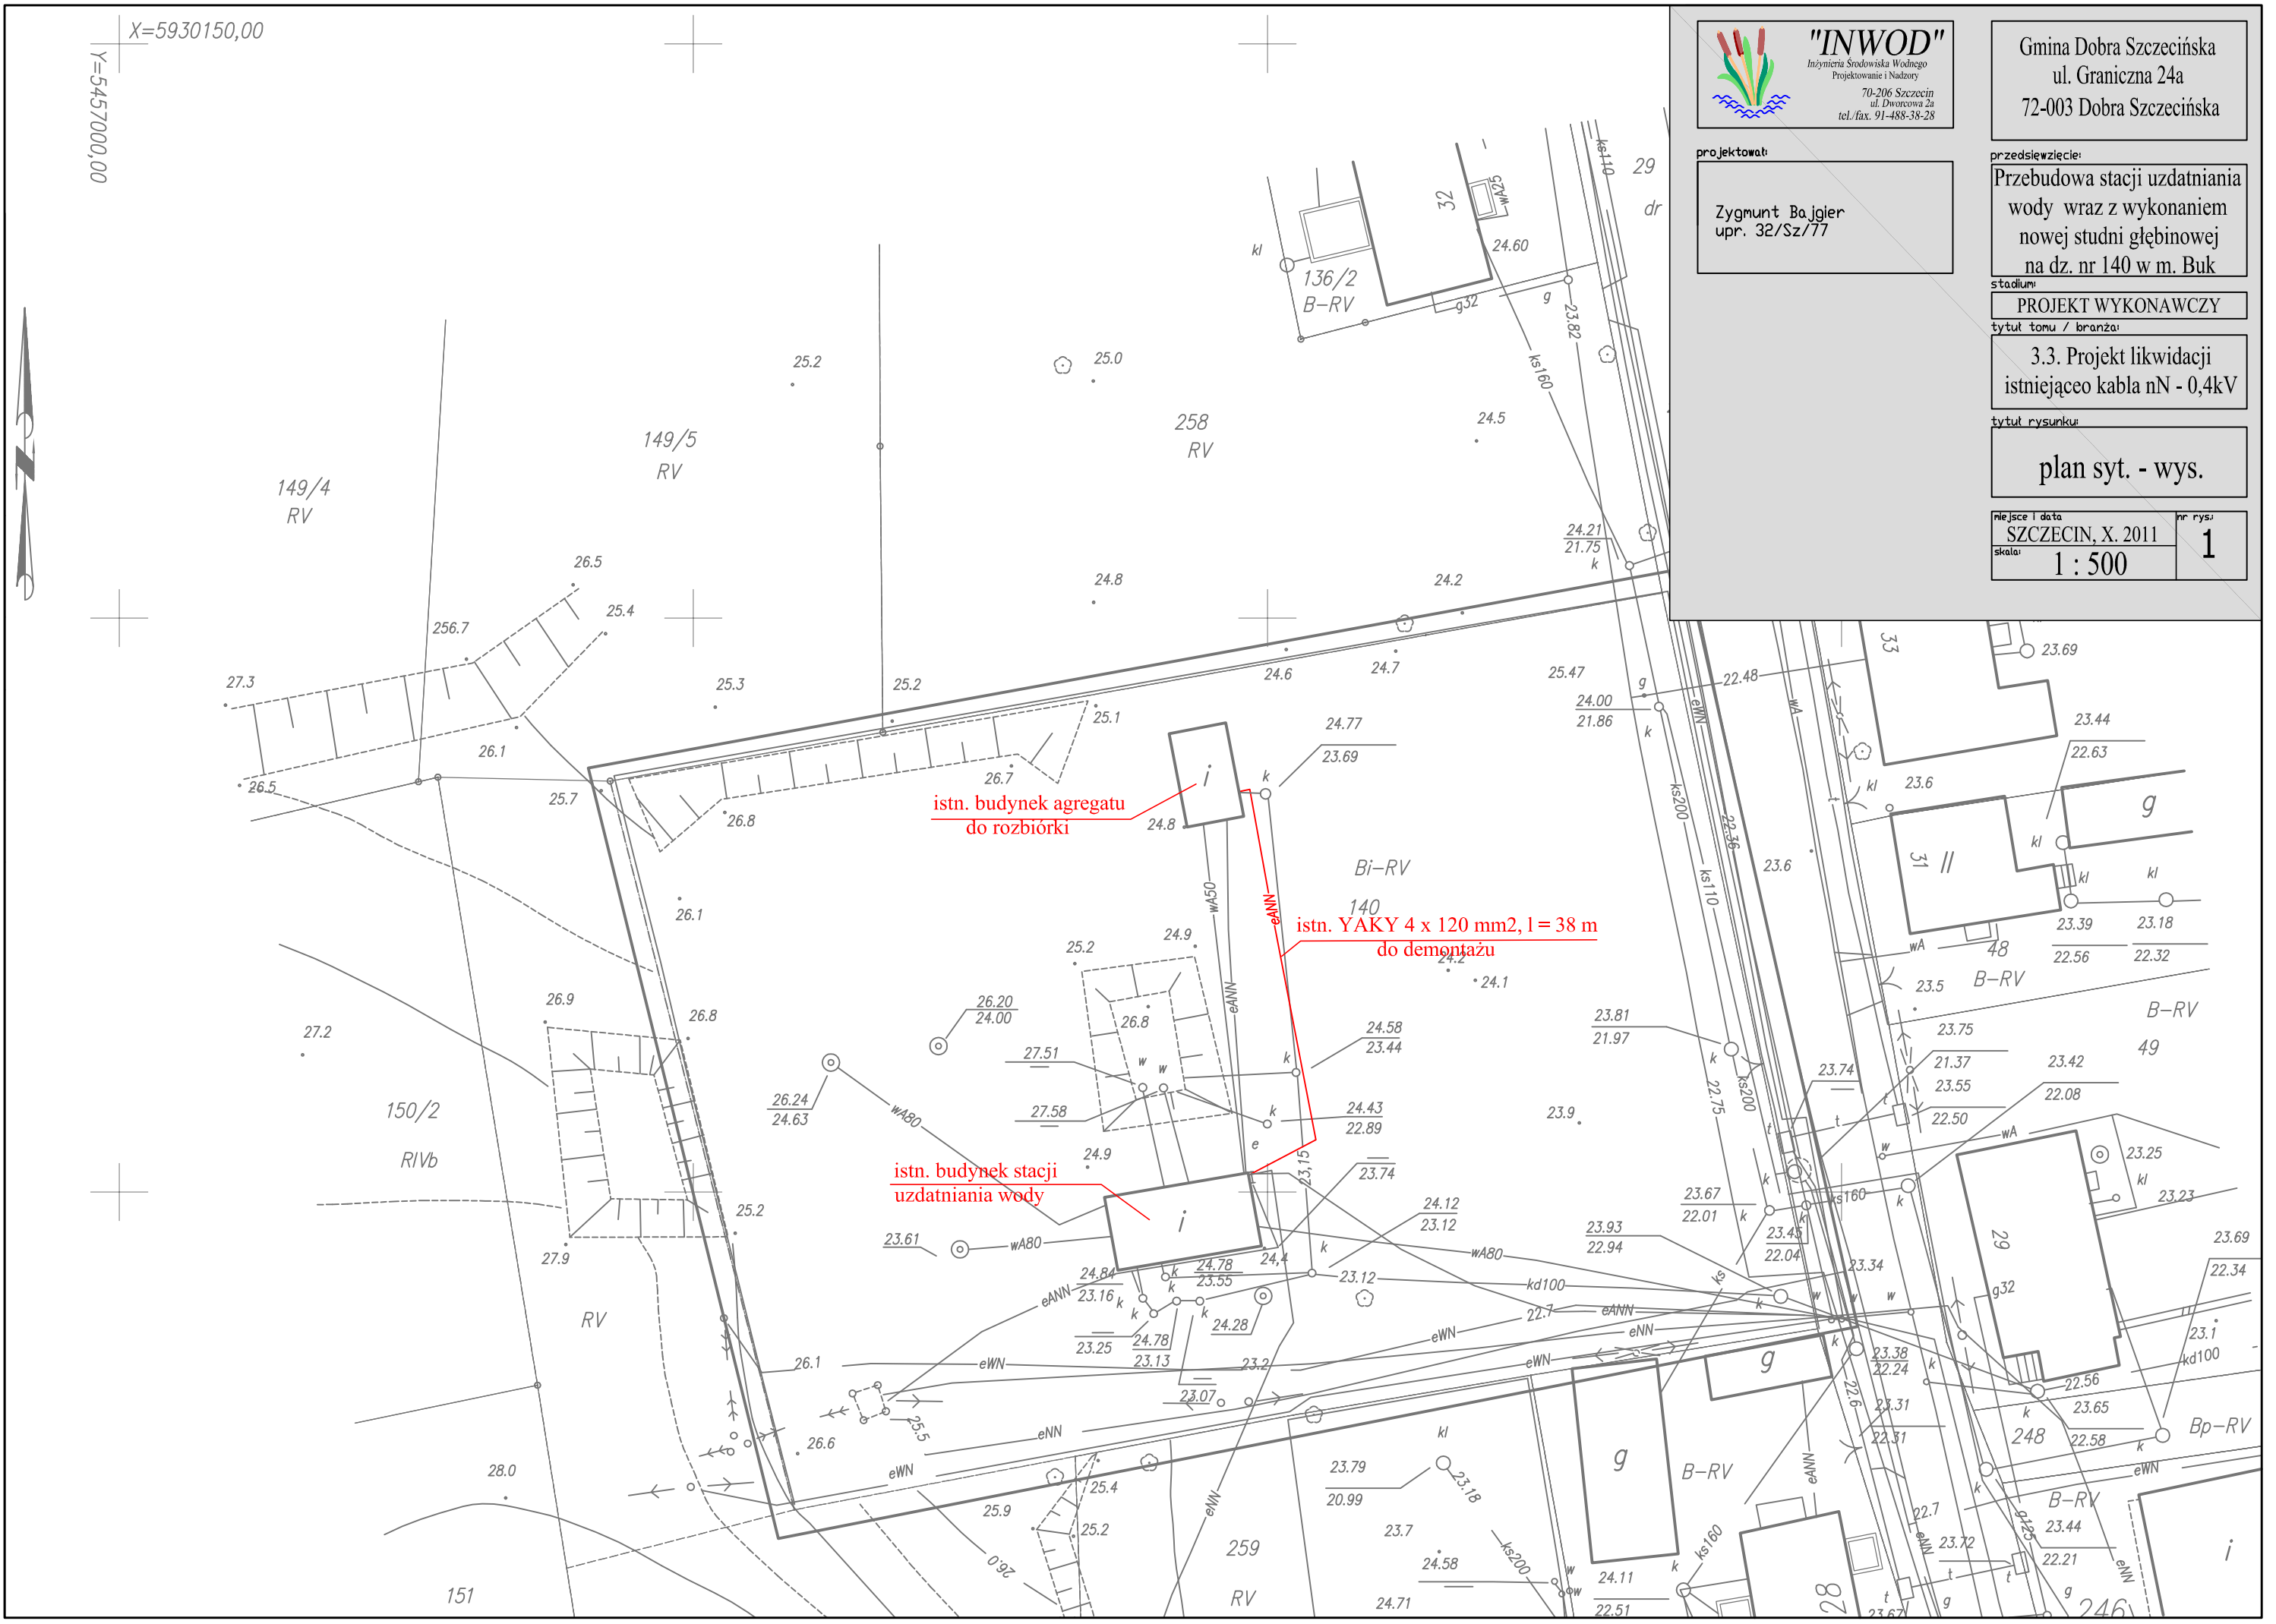

istn. budynek agregatu do rozbiórki

istn. YAKY 4 x 120 mm<sup>2</sup>, l = 38 m do demontażu

istn. budynek stacji uzdatniania wody