1 (3)

Obręb: Buk, Dobra

GMINA DOBRA - DROGI
BUK - DOBRA trasa

A 1:500

KIEROWNIK ROBOTY
inż. Grzegorz Iwaszko
upr. zawodowe nr16260

GEODEZJA, KARTOGRAFIA
FOTOGRAMETRIA, GEOINFORMATYKA
Ks.rob.: 259/01

Fotokart Sp. z o.o.
ul. Cyryla i Metodego 9a
71-541 Szczecin
tel. (091) 45 53 072
fax (091) 43 43 676
www.fotokart.com.pl

onano metodą : skanowanie, kalibracja rastrów, wektoryzacja, wydruk na ploterze.

nik niniejszy sporządzono
wykorzystaniu:

a zasadnicza 1:500 - sekcje 340.224.1533,
, 2013, 2014, 2091, 2092;
0 - sekcje 340.224.141, 142, 143, 144.
niaru dodatkowych elementów
owanych geodezyjnie elementów
zagospodarowania przestrzennego
regulacyjnej osie ulicy

KERG: 455/2005

ojenie podziemne
owano na podstawie:

anych branżowych - z literą B
ośredniego ustalenia przebiegu
paraturą elektromagnetyczną - z literą A
bezpośrednich pomiarów
powykonawczych - bez litery

gzlu z tym w pkt. 1 i 2
warantuje się kompletności,
ładność położenia uzbrojenia
lizeja od dokładności
metrycznej mapy.

niniejszym wtórniku wykazano następujące projekty obiektów
owlanych w tym uzbrojenia podziemnego terenu: 46/04 - e, g, k, w;
04 - e, g, k; 187/04 - e, k; 311/03 - e; 370/03 - t.

nacje dodatkowe:
ykluczа się istnienia w terenie również uzbrojenia, o którym brak było informacji branżowych
zostały odnalezione w terenie w czasie inwentaryzacji geodezyjnej.
ns pomiaru: ==========
rdza się kartometryczność niniejszego wtórnika.
d współrzędnych - 65
om odniesienia - Kronsztadt

sie pomiaru znajdują się następujące punkty osnowy geodezyjnej podlegające ochronie: 467, 1048, 1148, 372.
osnów geodezyjnych podlegają ochronie - art.15, art.48 ust.1 pkt 3 Prawa Geod. i Kartograf.
Dz. U. z 1989r. nr 30, poz. 163 z późniejszymi zmianami

PREZES ZARZĄDU
TOKART sp. z o.o.

Grzegorz Iwaszko
: zawodowe nr16260

ialność wtórnika
zień: 2005-04-28

Wpisano do rejestru wtórników:

punkty osnowy podlegające ochronie

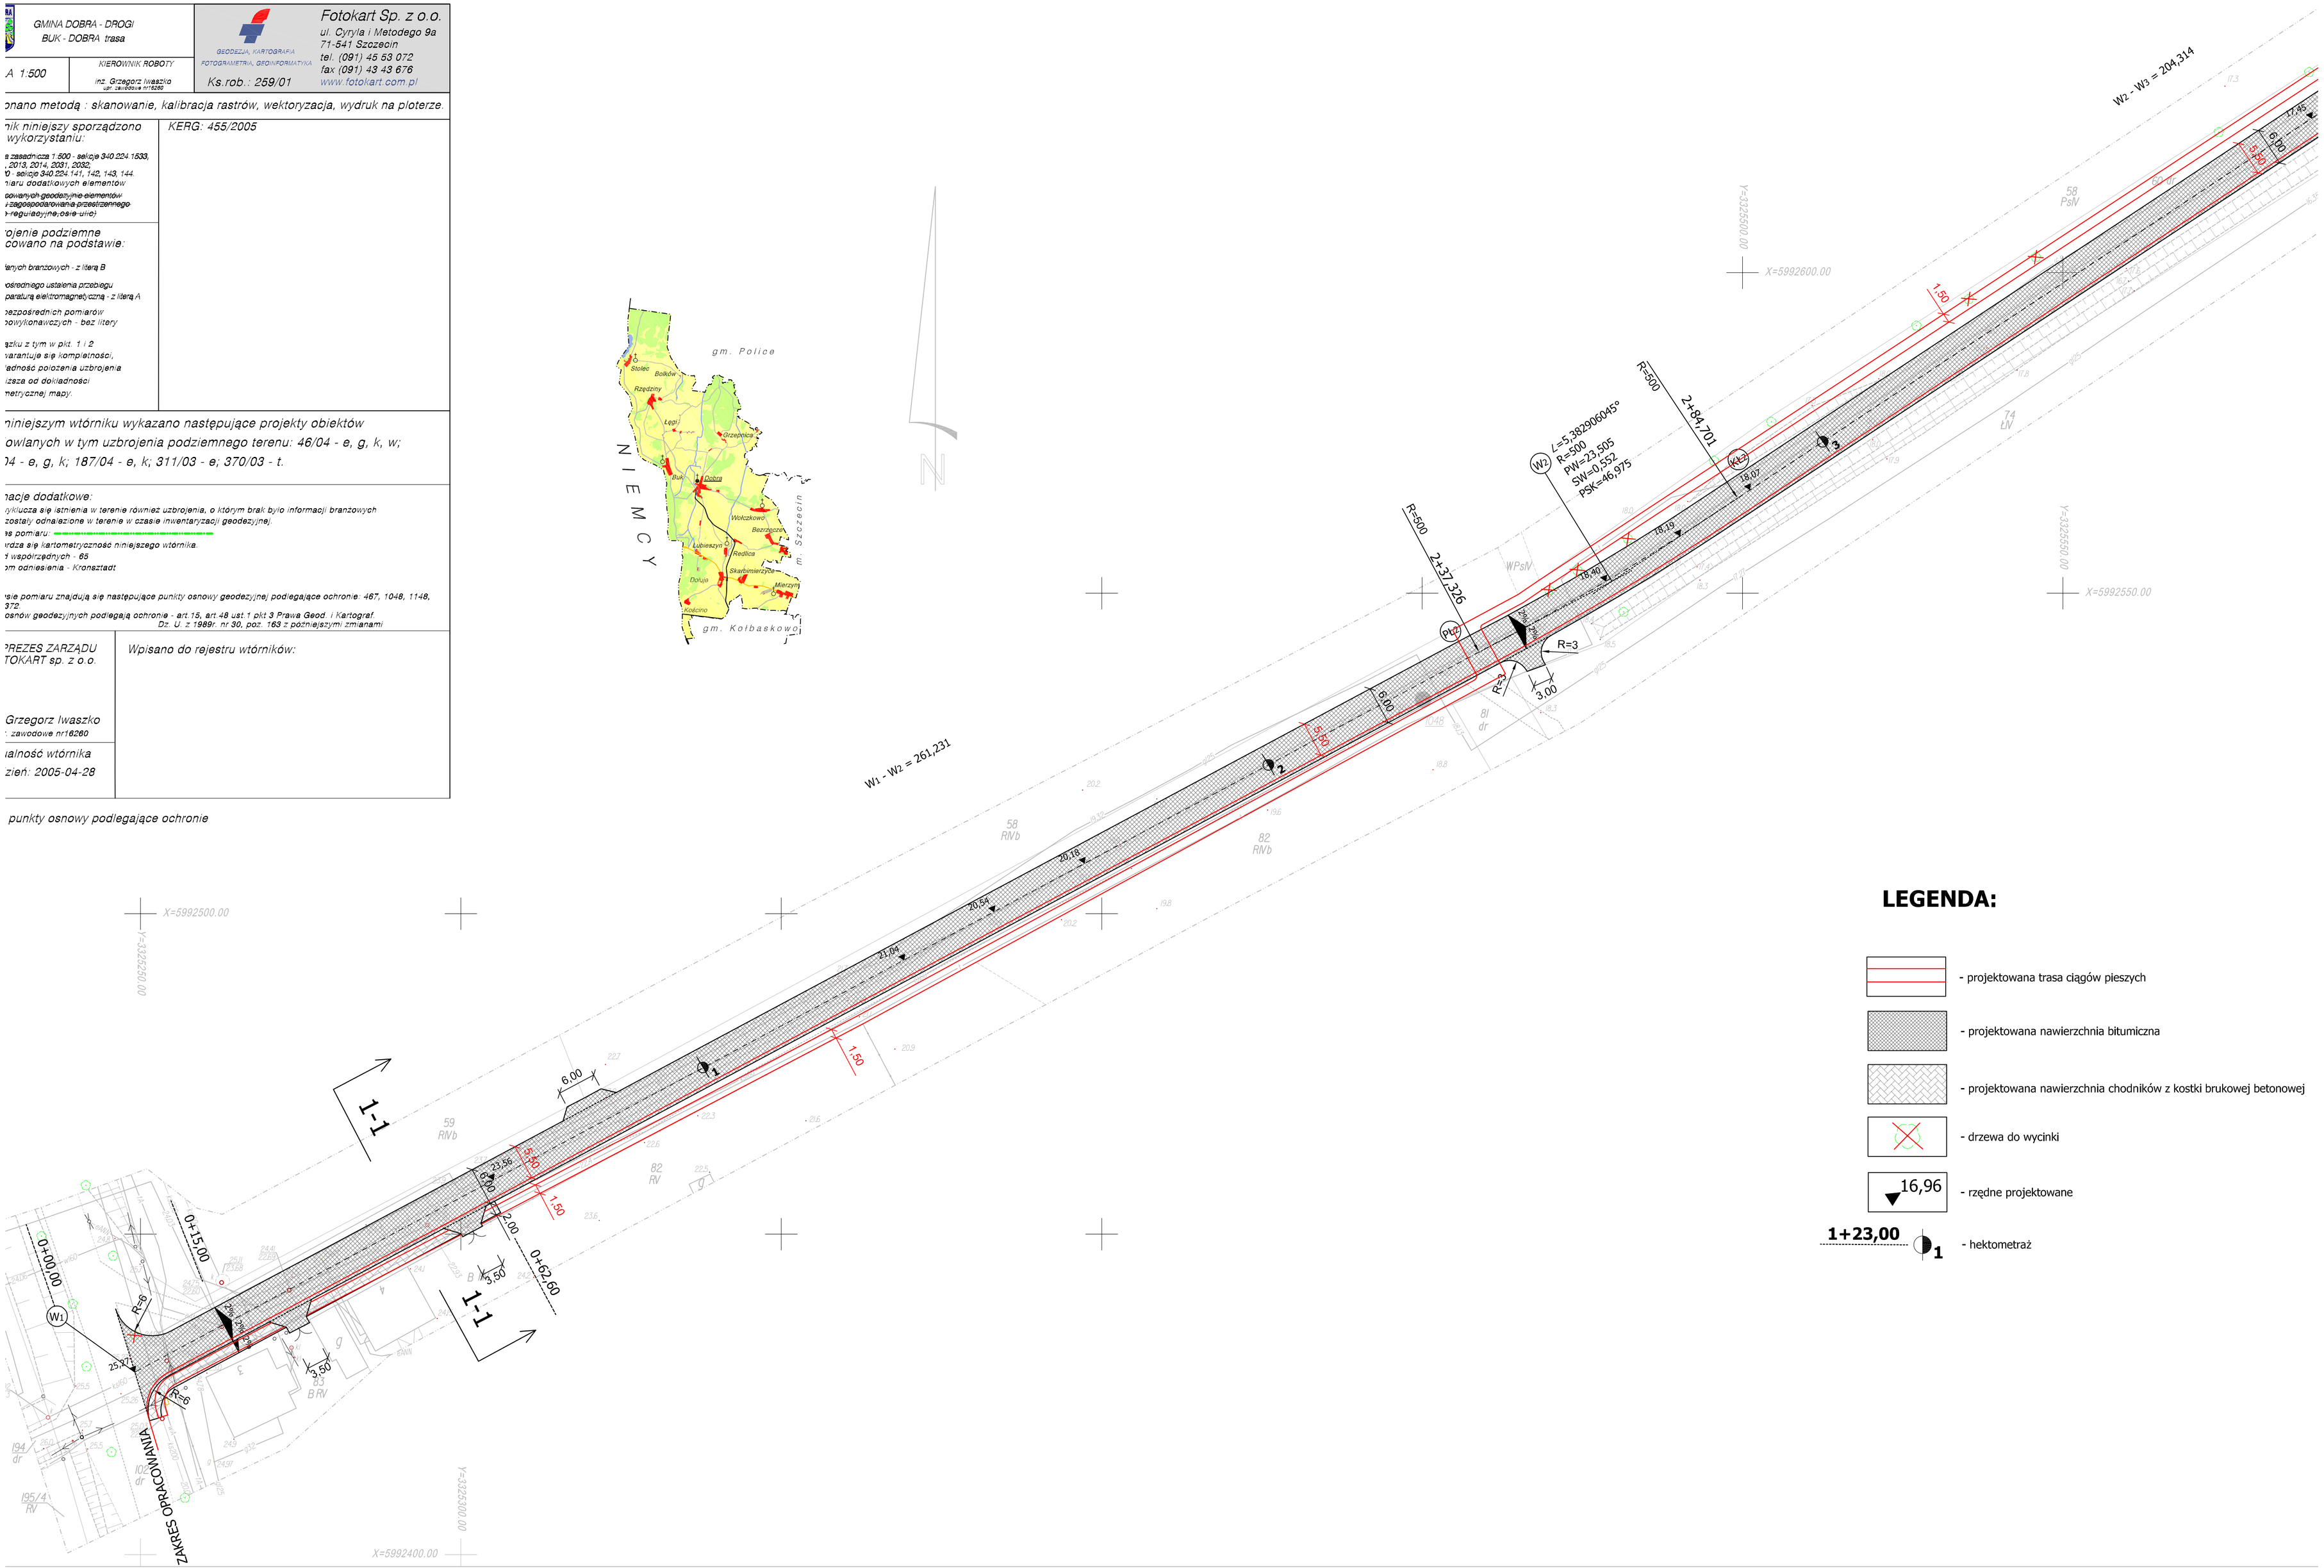

LEGENDA:

- projektowana trasa ciągów pieszych
- projektowana nawierzchnia bitumiczna
- projektowana nawierzchnia chodników z kostki brukowej betonowej
- drzewa do wycinki
- 16,96 - rzędne projektowane
- 1+23,00 1 - hektometraż