



WIDOK Z GÓRY

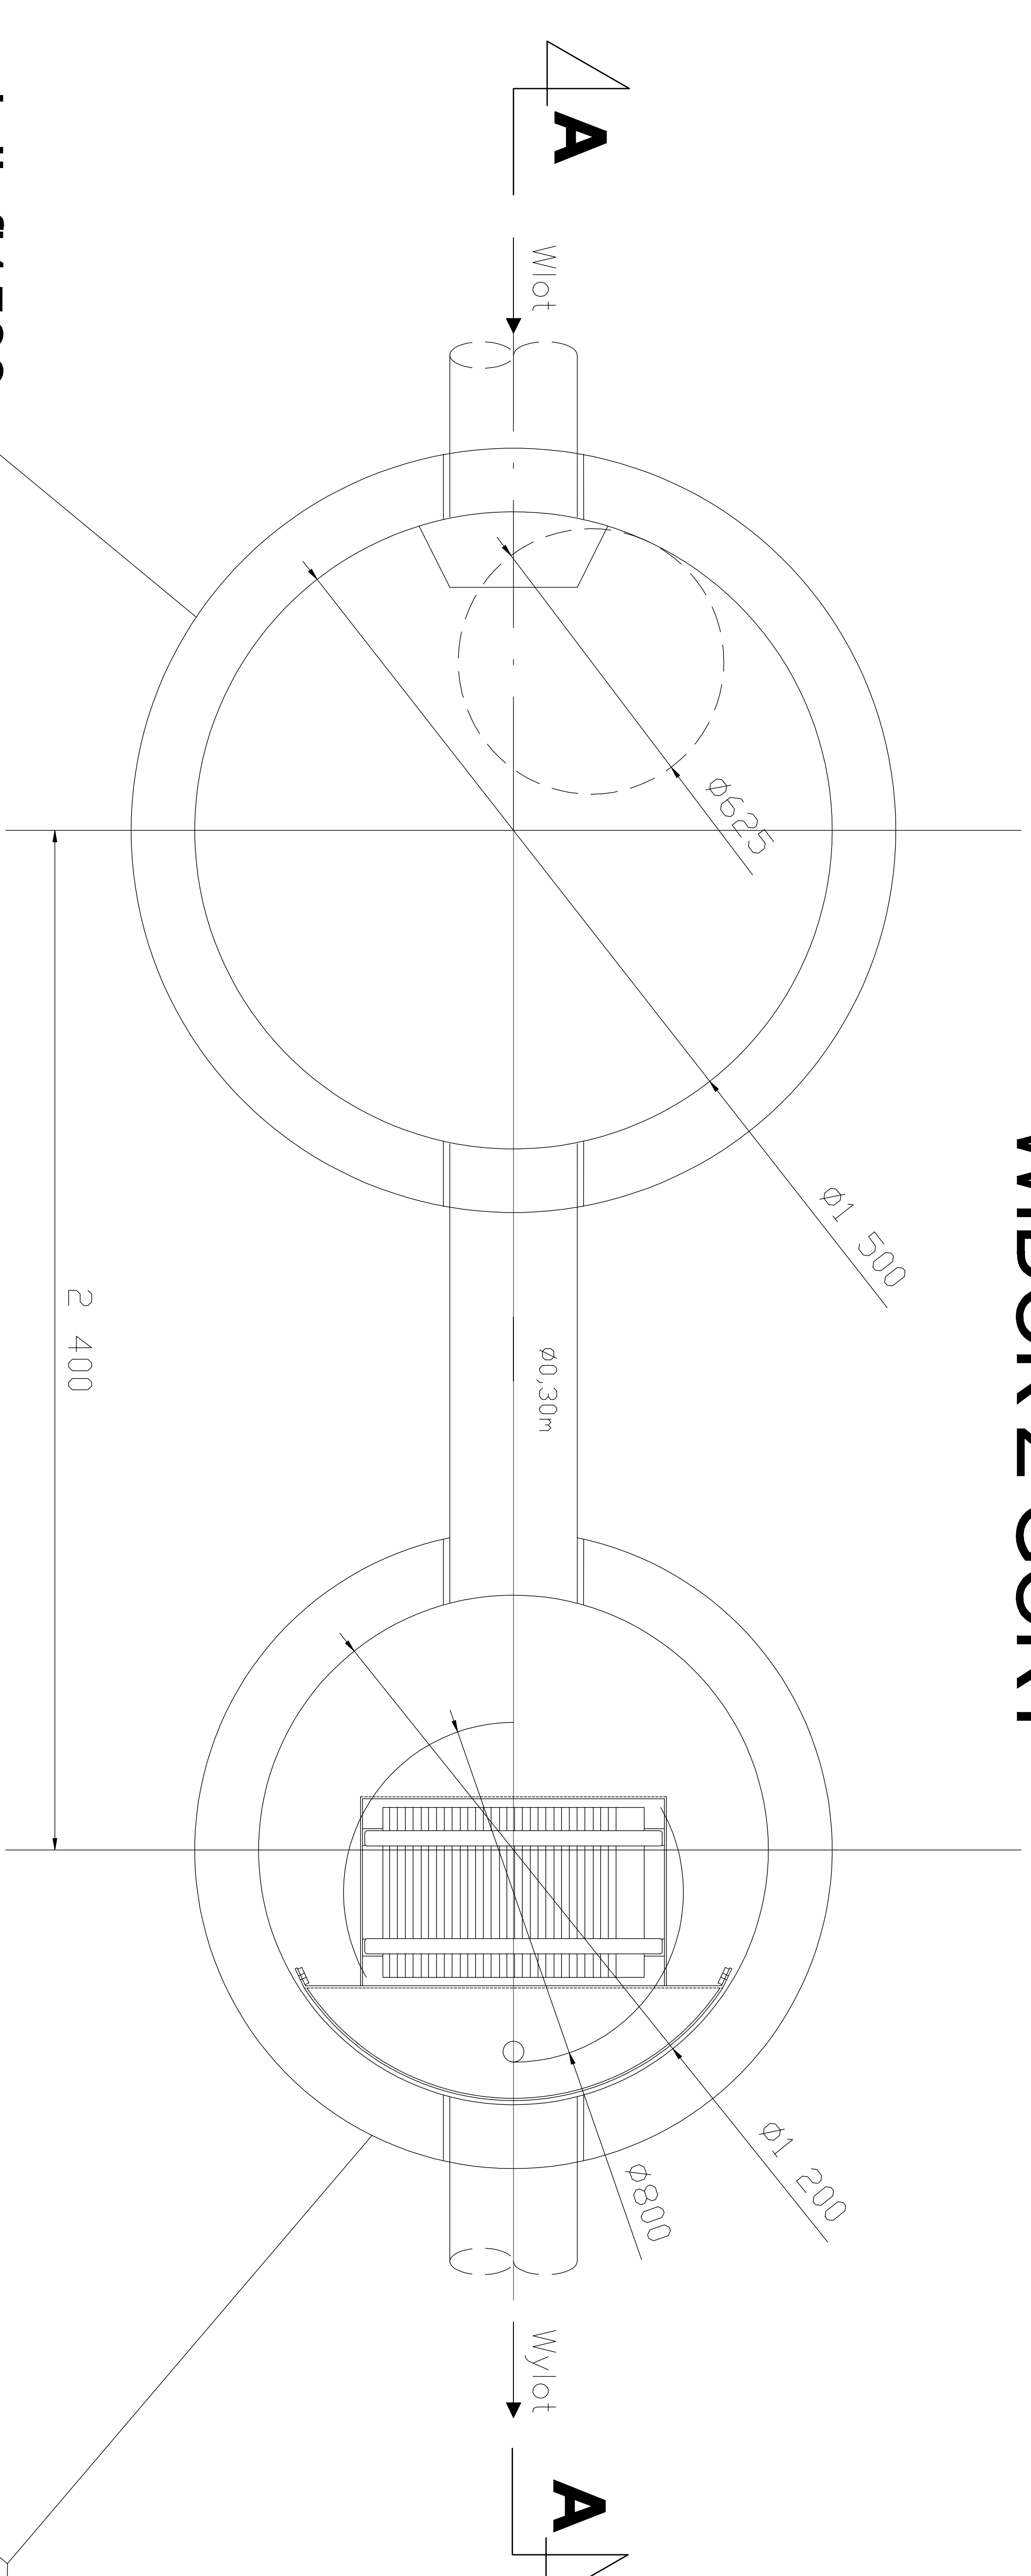

Osadnik fi1500

V=3 m³

PRZEKRÓJ A - A

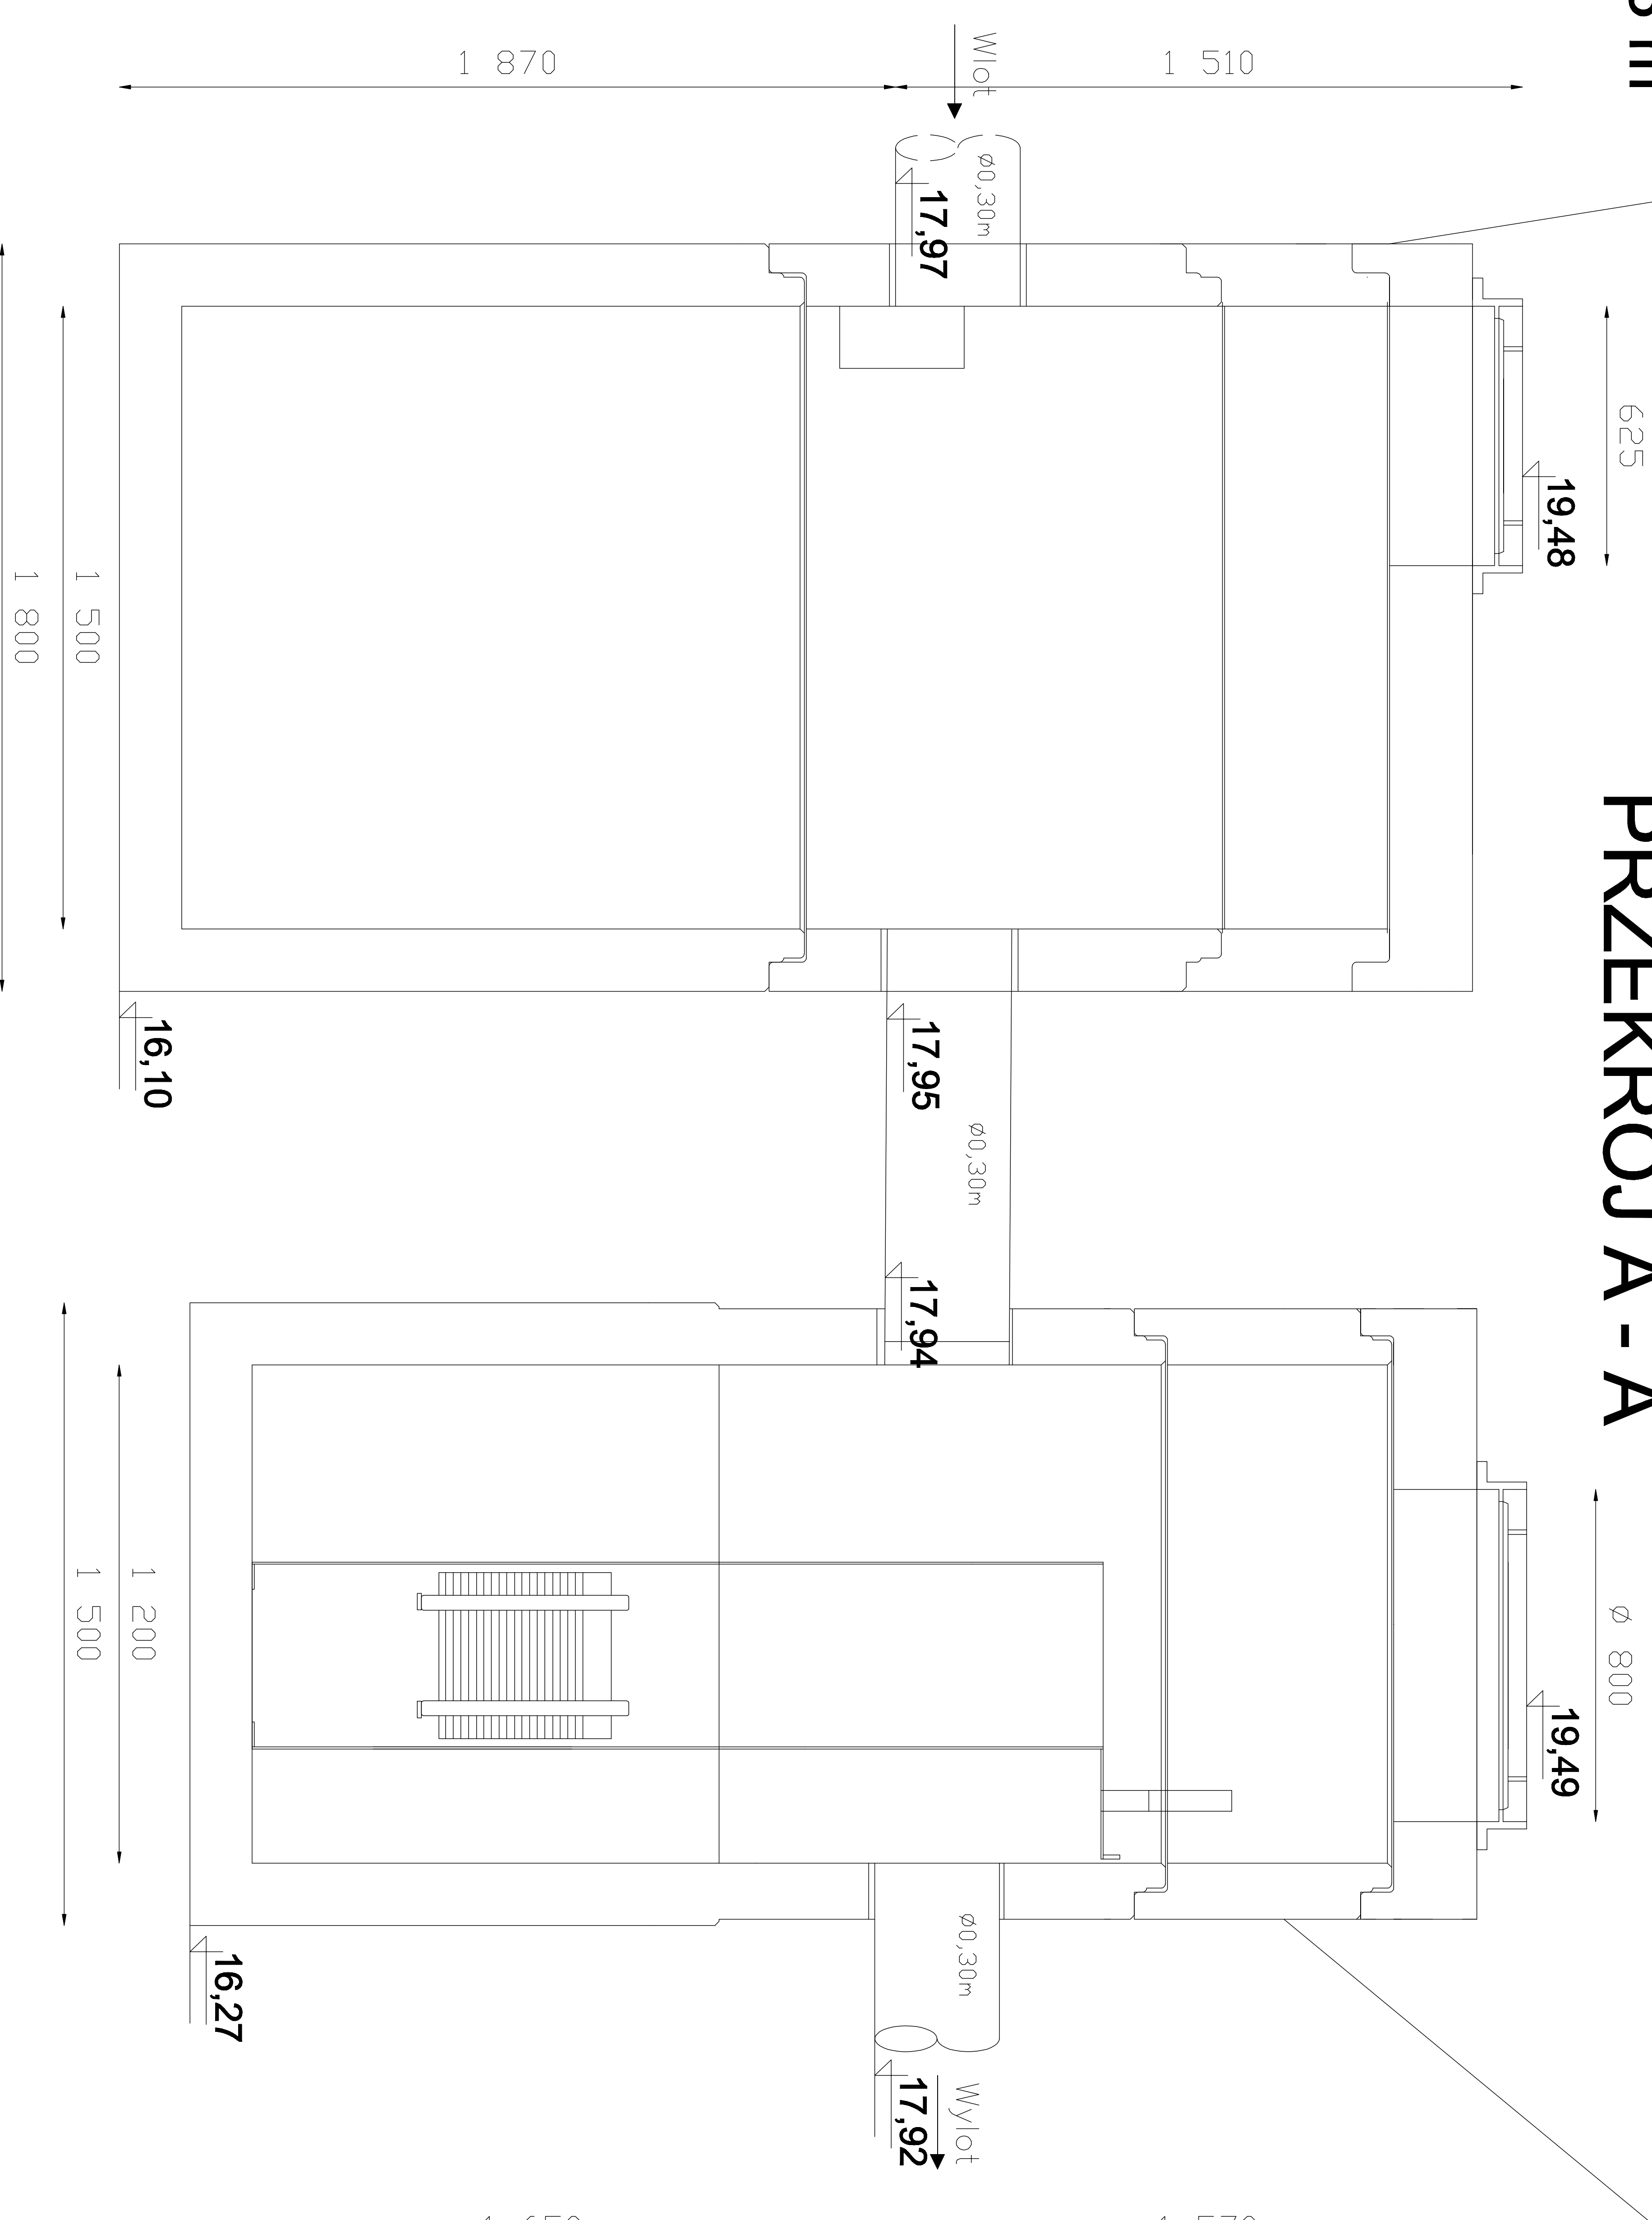

Separator lamelowy PSW LAMELA 10/100

Investor:
URZĄD GMINY DOBRA
UL. SZCZECIŃSKA 16A, 72-003 DOBRA

adres inwestycji:
GMINA DOBRA - MIERZYN



nazwa opracowania:
BUDOWA KANALIZACJI DESZCZOWEJ W ULICY ŻAGRODOWEJ
W M. DOBRA GM. DOBRA SZCZECIŃSKA

nazwa projektu:
UKŁAD PODCZYSZCZANIA WÓD DESZCZOWYCH

BRANŻA: SANITARNA

projektant: mgr inż. DARIUSZ SKUZA

opracował: mgr inż. MONIKA POTOMSKA

suplementy: mgr inż. ZBIGNIEW WOŹNIAK

nr umowy / opisie: P-494/2007

data projektu: 28.05.08

"INBUD" s.c.
ul. Dobrowskiego 1a, 72-103 Szczecin
tel. +48(0)91 485 33 95

stadium oprac.: PB

data oprac.: LISTOPAD 2007r.

skala rysunku: 1:25

rysunek nr: 3