OBIEKT:

Obr. Wołczkowo
ul. Ogrodowa
gm. Dobra
pow. policki

GEODEZJA-INWEST B. Stero
Spółka Jawna
ul. Śląska 11/3
70-432 Szczecin
tel. 0 91 434 48 99

SKALA: 1:500
Układ współrzędnych: 65
Poziom odniesienia wysokości: Kronsztadt

Kierownik robóty: Bogdan Stero
upr. Nr: 5380
podpis

(pieczęć wykonawcy geodezyjnej)

Mapa do celów projektowych sporządzono przy wykorzystaniu:
1. mapy zasadniczej w skali: 1 : 1000 sekcje: 34.11.22.24, 34.11.23.23 i 33.11.3
2. danych branżowych części uzbrojenia podziemnego
3. pomiaru sieci wysokiej i pomiarów przyrysu oraz pomiaru innych obiektów wykonanych metodą geodezyjną
4. obserwacji terenowej, dokumentacji pomiaru zlaqgodzeniowego (linie rozgraniczające, linie regulacyjne, znaki ekl.)

Na mapie do celów projektowych wykonano następujące uzgodnienia przez ZGiP projekty sieci uzbrojenia terenu:
1. 166/07 – proj. w. s
2. 167/07 – proj. k
3. 53/08 – proj. k. s
4. 476/07 – proj. k
5. 609/04 – proj. k

Wykonano w ramach robóty geodezyjnej
K.E.R.G.: 367/2009

W zakresie opracowania znajdują się punkty osnowy geodezyjnej nr:
0015
podlegające ochronie na podst. art. 15, ust. 48 ust. 1 pkt. 3 ustawy Prawo geodezyjne i kartograficzne.

Granice i nr działek ewidencyjnych według danych PODGiK w Policach z dnia: 25.02.2009

Informacje dodatkowe:
1. Zakres pomiaru:
2. Podstawa prawna zgodna z instrukcją techniczną K-1 (1979) K-1(Stabilizacja Mapy Kraju z 1998)
3. Mapa nadaje się do celów projektowych w zakresie pomiaru
4. Stopień kartometryczności mapy do celów projektowych jest zgodny z przepisami instrukcji technicznej K-1 (1979) K-1(Stabilizacja Mapy Kraju z 1998)
5. Wszystkie trwałe obiekty budowlane podlegają wytyczeniu przez jednostkę wykonawczą geodezyjną
6. Nie wykazuje się istnienia w terenie (nie) istniejącej, o której brak było informacji branżowych i nie zostało odnalezione w czasie inwentaryzacji geodezyjnej

Uzgodnienie opracowania na podstawie:
1. danych branżowych – z dnia: 0
2. podwykonawcy usługowego geodezji
3. pomiaru sieci wysokiej i przyrysu – z dnia: 0
4. bezpośrednich pomiarów przykościelnych – bez daty


Aktualność mapy do celów projektowych na dzień:
25.02.2009r.

Bogdan Stero
Kierownik jednostki wykonawczej geodezyjnej

Arkusz nr: 3

Arkusz nr 3

Arkusz nr 2

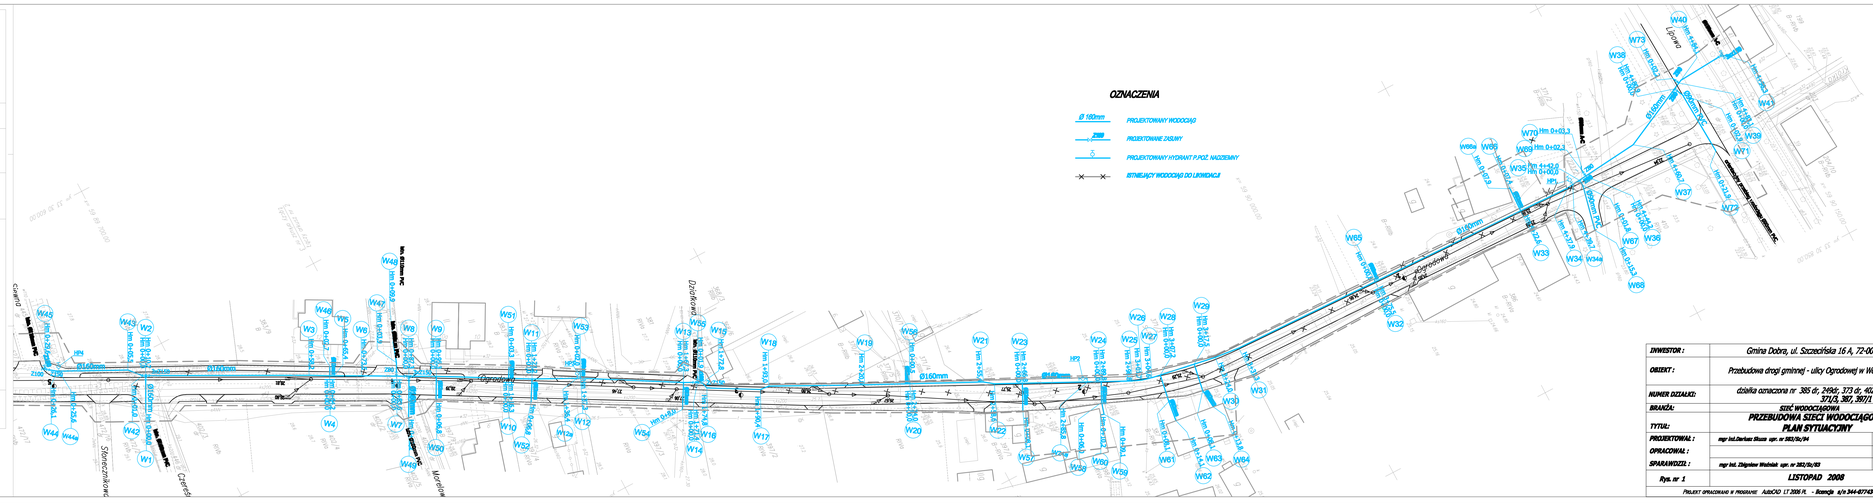
OZNACZENIA
Ø 160mm PROJEKTOWANY WODOCIĄG
PROJEKTOWANE ZASUWY
PROJEKTOWANY HYDRANT P.POŻ. NADZIEMNY
ISTNIEJĄCY WODOCIĄG DO LIKWIDACJI
Ogrodowa
Słoneczna
Czereśniowa
Wrzosowa
Lipowa
Ø160mm
Ø110mm
Ø90mm
Hm 0+00,0
Hm 9+30,0
