Ponitarowy geodezyjnej brak podlega ochronie art. 15, ust. 4d ust. 1 pkt 3
Prawo geodezyjne i kartograficzne (Dz. U. z 1989r. Nr 30, poz. 163 z późniejszymi zmianami)

OBIEKT: Mierzyn ul. Welecka obr. Mierzyn 2, 3 gm. Dobra	Geodezja i Kartografia Wojciech Kostecki geodeta uprawniony ul. Rydla 98/27 70–785 Szczecin 091 4628 – 178
Skala 1: 500	(jednostka miarowa geodezyjnej)
Wykonano metodą: wektoryzacja rastra mapy zasadniczej	
Kierownik roboty: Wojciech Kostecki, upr. nr 4458/86	Wykonano w ramach roboty geodezyjnej KERG: 1617/2007 Zgłoszonej w PODGK w Policach
Mapę niniejszą sporządzono przy wykorzystaniu: 1. mapa zasadnicza w skali 1 : 500, sekcje: 341.133.032/1, 2,3,4 w skali 1 : 1000, sekcje: 341.133.032, 0/1, 033	
Na niniejszym arkuszu wykazano następujące projekty obiektów budowlanych, w tym uzbrojenia podziemnego terenu: 1. 598/04 proj. w 2. 399/04 proj. g 3. 430/02 proj. e 4. 400/04 proj. w 5. 383/02 proj. w	
Informacje dodatkowe: 1. 2. Zakres: ——— ——— ———	
Udrożnienie podziemne sprawdzono na podstawie: 1. pośredniego ustalenia przebiegu sporządzonej elektromagnetycznej – z liczą A 2. bezpośrednich pomiarów powykonawczych – bez liczą A W związku z tym w części I nie gwarantuje się kompletności, a dokładność położenia uzbrojenia jest niższa od dokładności kartometrycznej mapy.	Wpisano do rejestru
Aktualność wtórnika na dzień 03.07.2007.	
Kierownik jednostki wykonawstwa geodezyjnego Wojciech Kostecki	

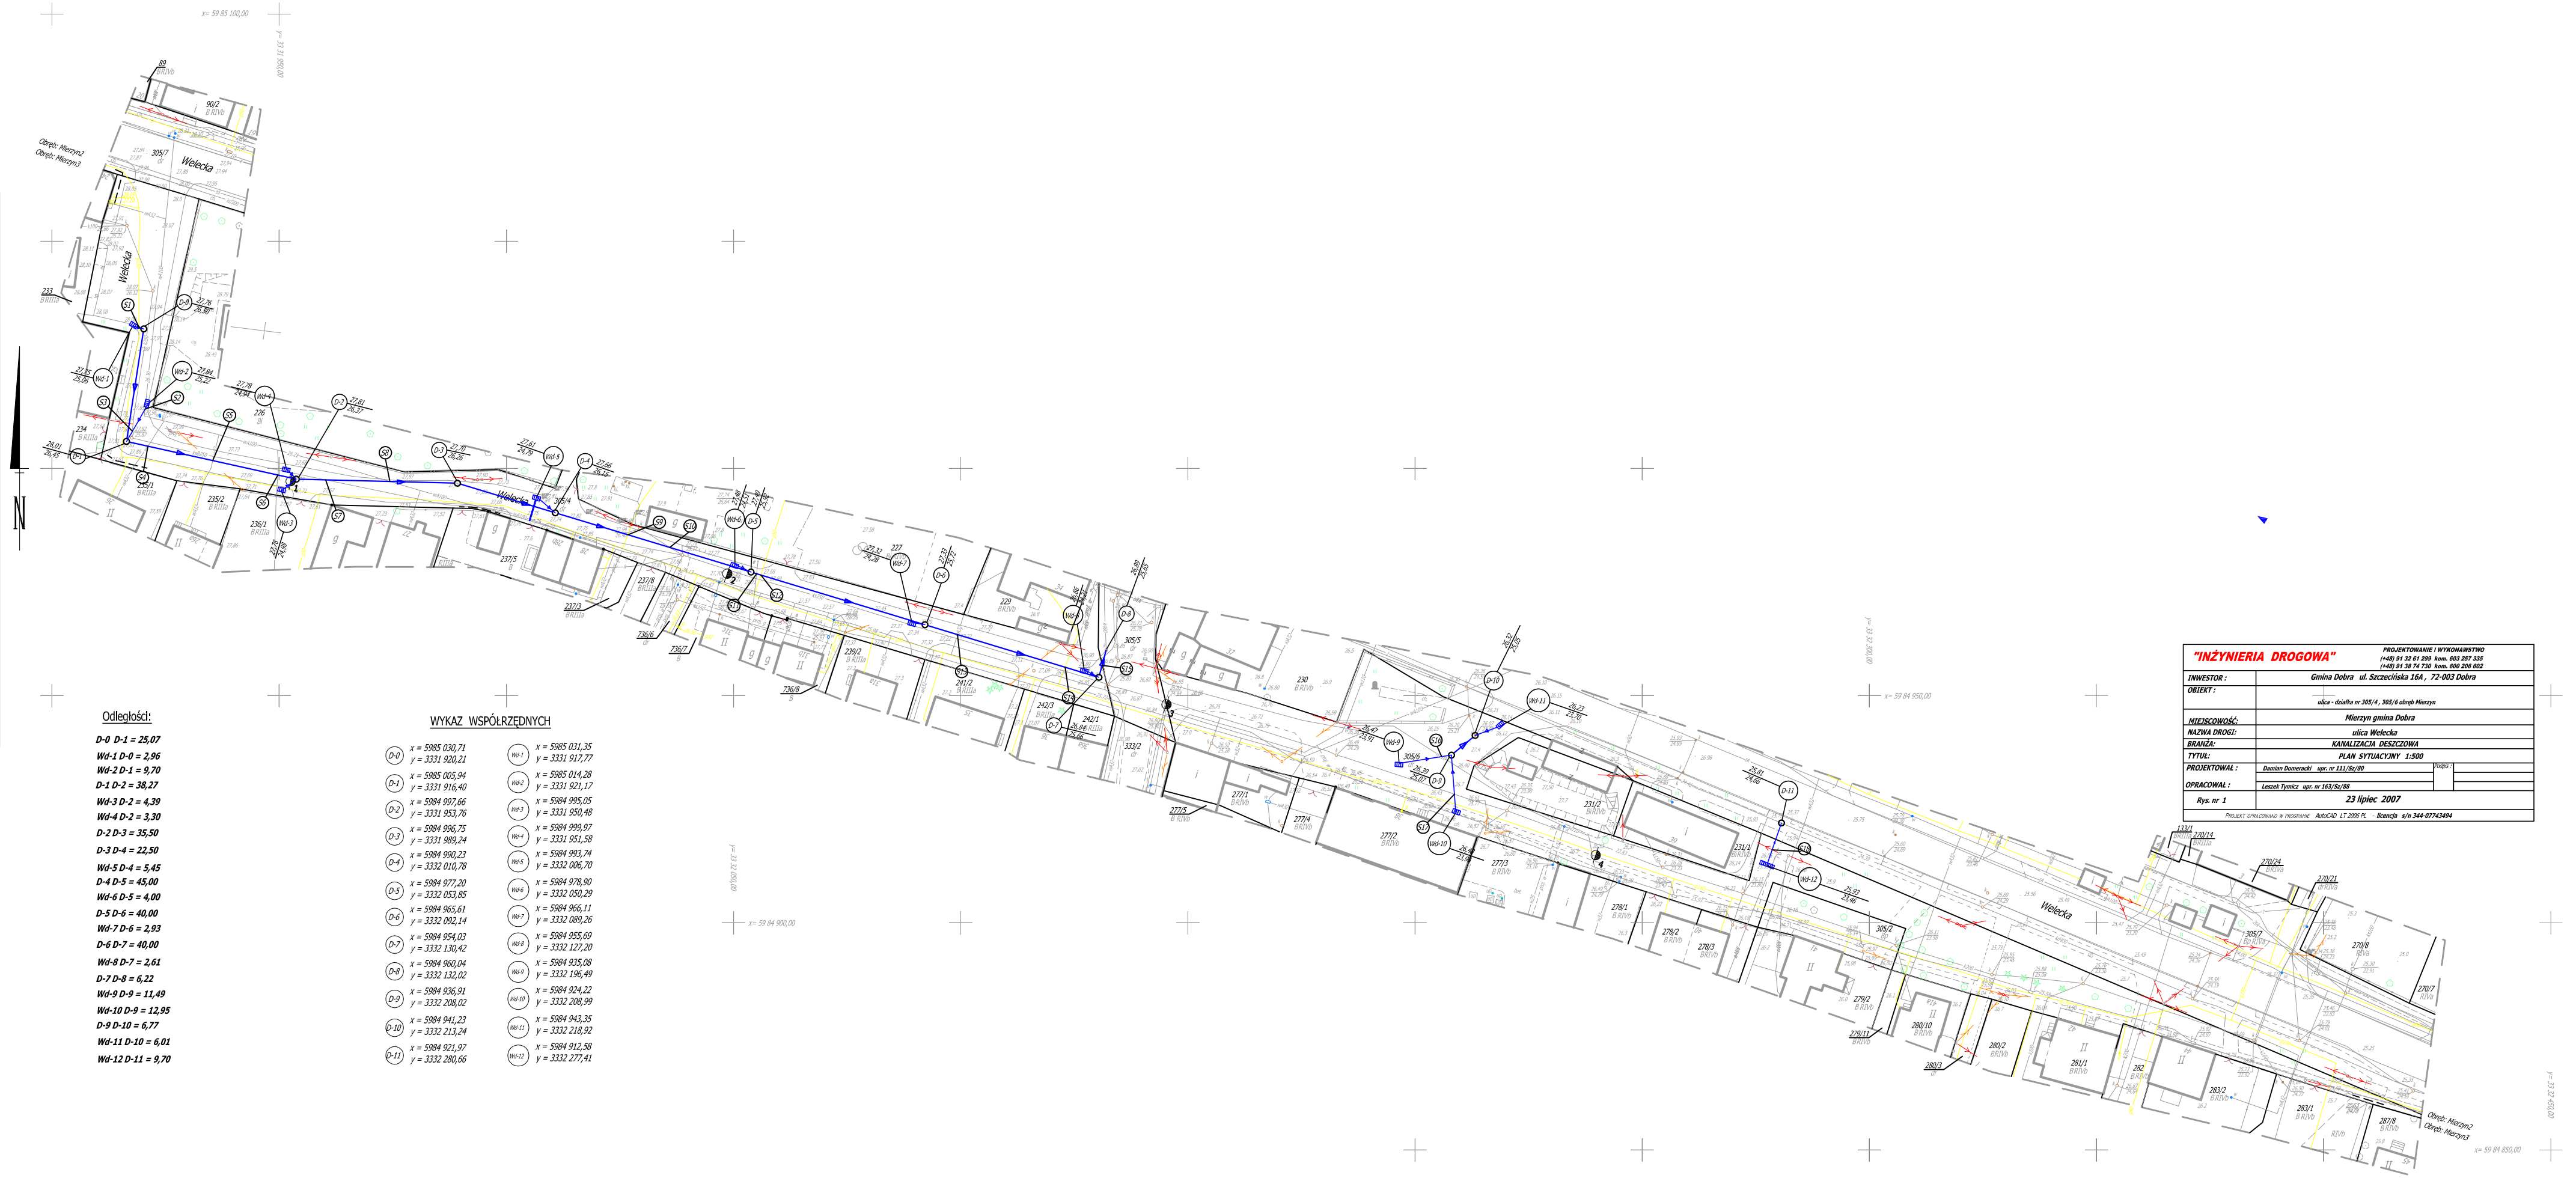

Odległość:

D-0 D-1 = 25,07
WŁ-1 D-0 = 2,96
WŁ-2 D-1 = 9,70
D-1 D-2 = 38,27
WŁ-3 D-2 = 4,39
WŁ-4 D-2 = 3,30
D-2 D-3 = 35,50
D-3 D-4 = 22,50
WŁ-5 D-4 = 5,45
D-4 D-5 = 45,00
WŁ-6 D-5 = 4,00
D-5 D-6 = 40,00
WŁ-7 D-6 = 2,93
D-6 D-7 = 40,00
WŁ-8 D-7 = 2,61
D-7 D-8 = 6,22
WŁ-9 D-9 = 11,49
WŁ-10 D-9 = 12,95
D-9 D-10 = 6,77
WŁ-11 D-10 = 6,01
WŁ-12 D-11 = 9,70

WYKAZ WSPÓŁRZĘDNYCH

D-0	x = 5985 030,71 y = 3331 920,21	WŁ-1	x = 5985 031,35 y = 3331 917,77
D-1	x = 5985 005,94 y = 3331 916,40	WŁ-2	x = 5985 014,28 y = 3331 921,17
D-2	x = 5984 997,66 y = 3331 953,76	WŁ-3	x = 5984 995,05 y = 3331 950,48
D-3	x = 5984 986,75 y = 3331 989,24	WŁ-4	x = 5984 990,97 y = 3331 951,58
D-4	x = 5984 990,23 y = 3332 010,78	WŁ-5	x = 5984 993,74 y = 3332 006,70
D-5	x = 5984 977,20 y = 3332 053,85	WŁ-6	x = 5984 978,90 y = 3332 050,29
D-6	x = 5984 965,61 y = 3332 092,14	WŁ-7	x = 5984 966,11 y = 3332 089,26
D-7	x = 5984 954,03 y = 3332 130,42	WŁ-8	x = 5984 955,69 y = 3332 127,20
D-8	x = 5984 960,04 y = 3332 132,02	WŁ-9	x = 5984 935,08 y = 3332 198,49
D-9	x = 5984 936,91 y = 3332 208,02	WŁ-10	x = 5984 924,22 y = 3332 208,99
D-10	x = 5984 941,23 y = 3332 213,24	WŁ-11	x = 5984 943,35 y = 3332 218,92
D-11	x = 5984 921,97 y = 3332 280,66	WŁ-12	x = 5984 912,58 y = 3332 277,41

"INŻYNIERIA DROGOWA"
PROJEKTOWANIE I WYKONAWSTWO
(+48) 91 32 01 899 kom. 603 207 335
(+48) 91 38 74 730 kom. 600 290 652

INWESTOR :	Gmina Dobra ul. Szczecińska 16A , 72-003 Dobra
OBIEKT :	ulica - działka nr 305/4 , 305/6 obręb Mierzyn
MIEJSCOWOŚĆ:	Mierzyn gmina Dobra
NAZWA DROGI:	ulica Welecka
BRANŻA:	KANALIZACJA DESZCZOWA
TYTUŁ:	PLAN SYTUACYJNY 1:500
PROJEKTOWAŁ :	Damian Domoracki upr. nr 111/Sz/99 — Strona / Stron
OPRACOWAŁ :	Leszek Tymicz upr. nr 143/Sz/98
Rys. nr 1	23 lipiec 2007

PROJEKT OPRACOWANO W PROGRAMIE AutoCAD 17.2006 PL - licencja s/n 344-07743494