Punkt osnowy geodezyjnej brak, podlega ochronie art. 15, ust. 48 ust. 1 pkt 3
Prawo geodezyjne i kartograficzne (Dz. U. z 1989r. Nr 30, poz. 157 z późniejszymi zmianami)

OBIEKT: Mierzyn ul. Wolecka obr. Mierzyn 2, 3 gm. Dobra	Geodezja i Kartografia Wojciech Kostecki geodeta uprawniony ul. Rydla 98/27 70–785 Szczecin 091 4628 – 178
Skala 1: 500	(jednostka wykonawcza geodezyjna)
Wykonano metodą: wektoryzacja rastra mapy zasadniczej	
Kierownik roboty: Wojciech Kostecki, upr. nr 4458/86	Wykonano w ramach roboty geodezyjnej KERG: 1617/2007 Zgłoszonej w PODGiK w Policach
Mapę niniejszą sporządzono przy wykorzystaniu: 1. mapa zasadnicza w skali 1 : 500, sekcje: 341.133.032D, 234.3 w skali 1 : 1000, sekcje: 341.133.032, 033, 231	
Na niniejszym wzorniku wykazano następujące projekty obiektów budowlanych, w tym uzbrojenia podziemnego terenu: 1. 598/04 proj. w 2. 386/04 proj. g 3. 430/02 proj. w 4. 498/04 proj. w 5. 365/02 proj. w	
Informacje dodatkowe: 1. 2. Zakres:	
Uzbrojenie podziemne sprowadzono na podstawie: 1. podrzędnego ustawienia przebiegu uporządnej elektromagnetycznej – z liczą A 2. na podstawie pomiarów powykonawczych – bez liczą W związku z tym w części 1 nie gwarantuje się kompletności, a dokładność położenia uzbrojenia jest niższa od dokładności kartometrycznej mapy.	Rejestrowo do rejestru
Aktualność wzornika na dzień 03.07.2007.	
Kierownik jednostki wykonawczej geodezyjnej Wojciech Kostecki	

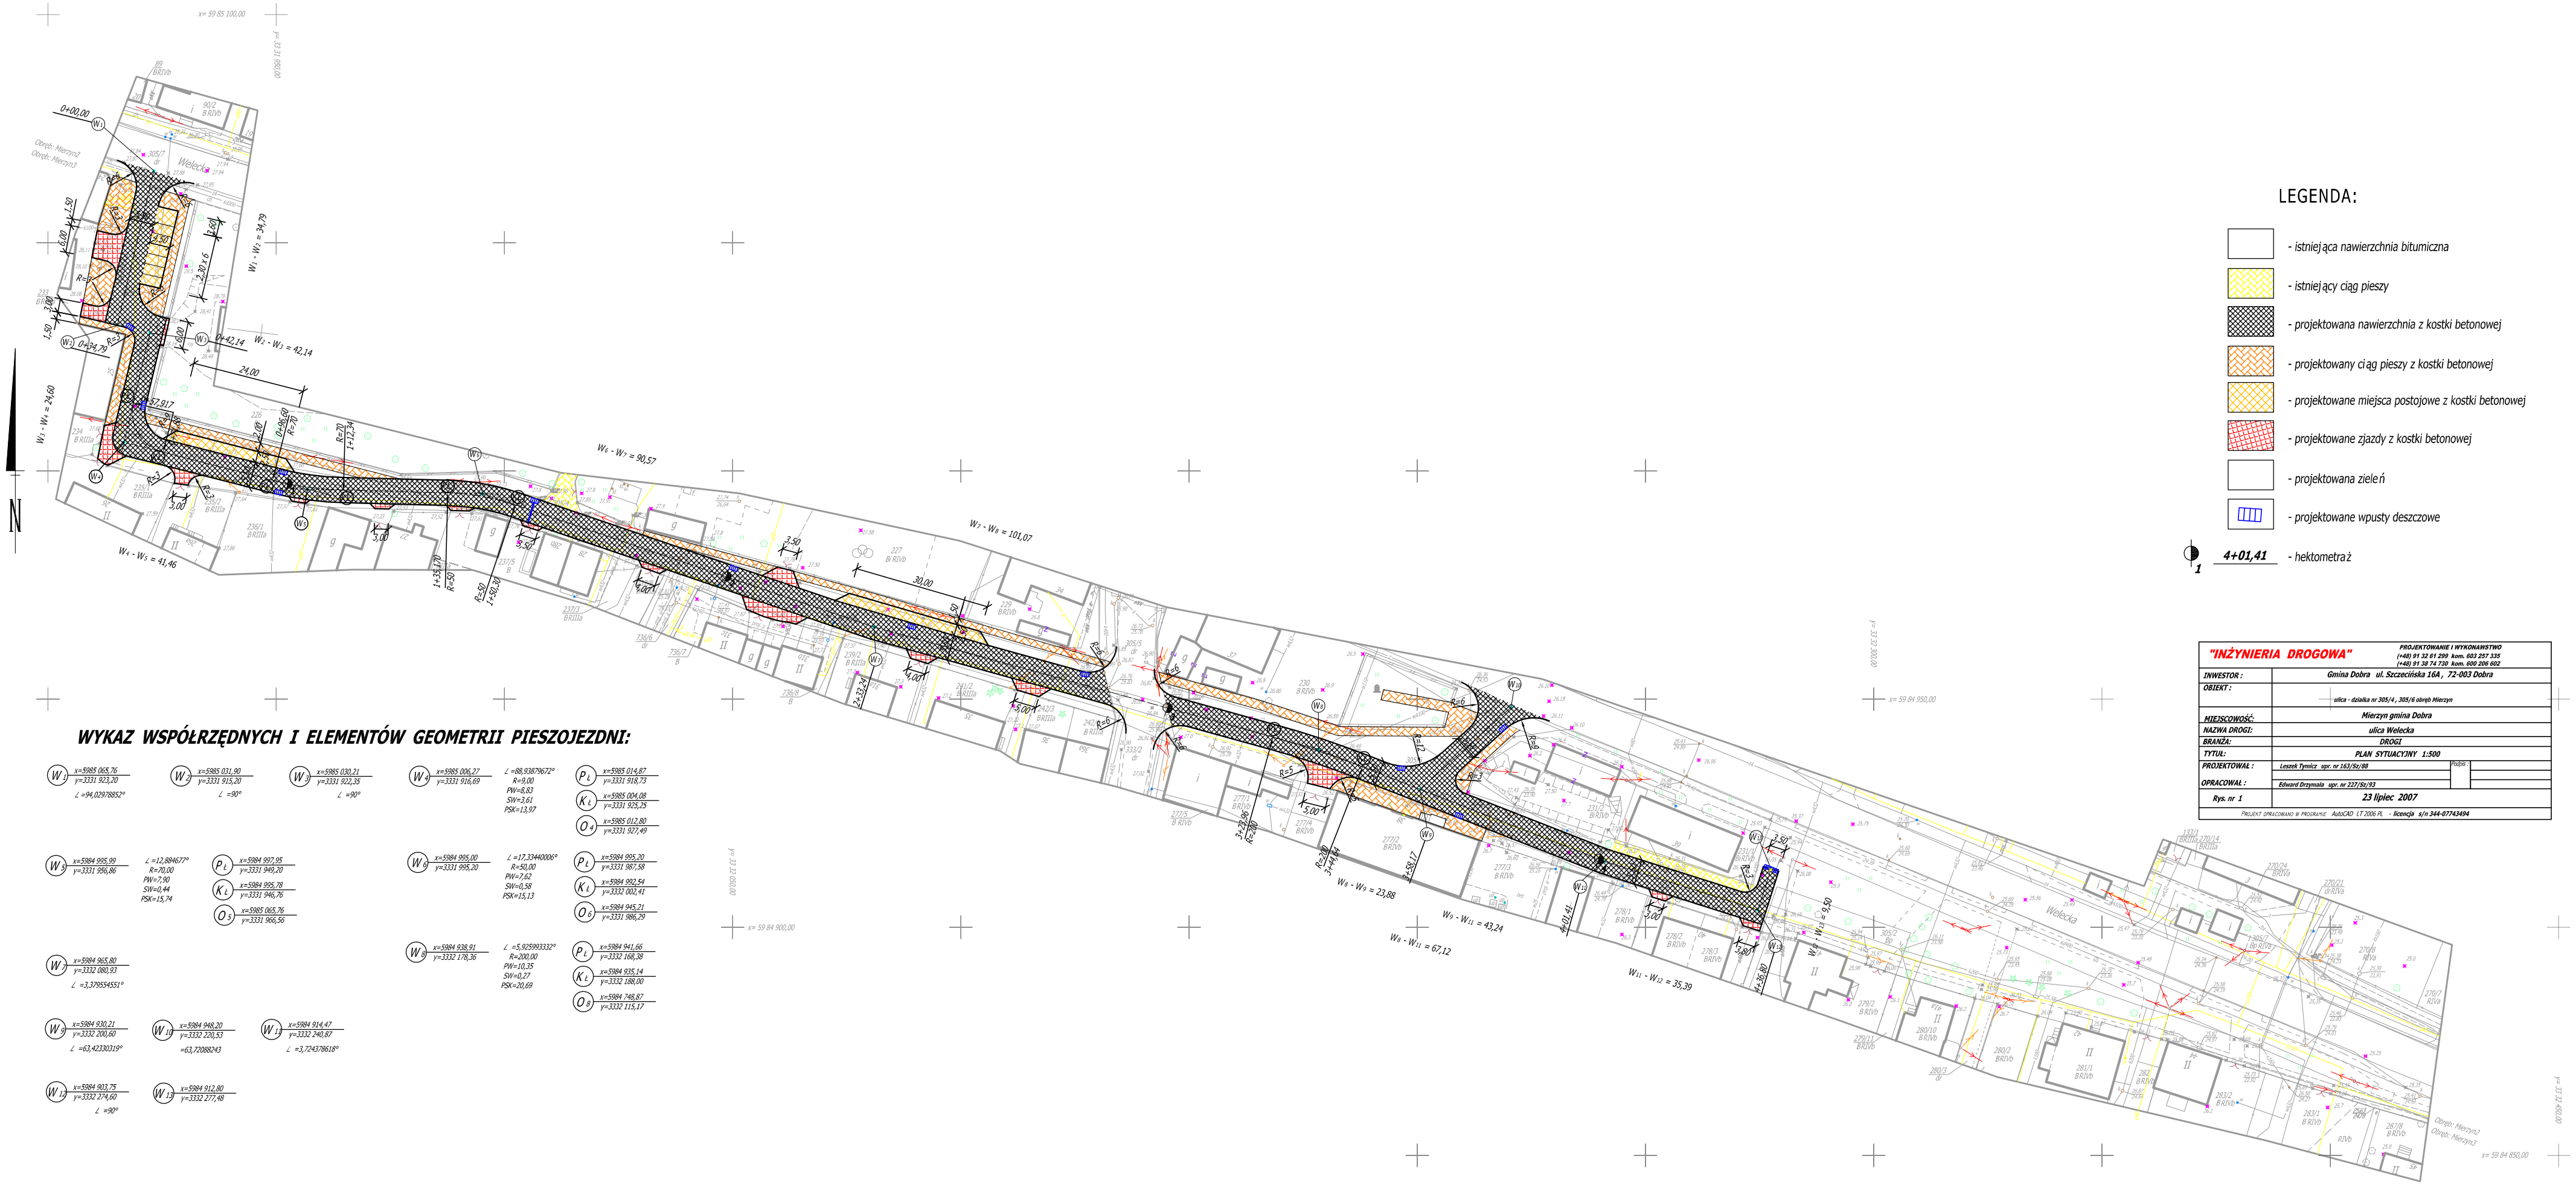

WYKAZ WSPÓŁRZĘDNYCH I ELEMENTÓW GEOMETRII PIESZOJEZDNI:

W1 x=5985 065,76 y=3331 923,20 ∠ =94,02978852°	W2 x=5985 031,90 y=3331 915,20 ∠ =90°	W3 x=5985 030,21 y=3331 922,35 ∠ =90°	W4 x=5985 006,27 y=3331 916,69 ∠ =88,93870672° R=5,00 PW=6,83 SW=3,61 PSK=13,97	P1 x=5985 014,87 y=3331 918,73 K1 x=5985 004,08 y=3331 925,25 O1 x=5985 012,80 y=3331 927,49			
W5 x=5984 995,99 y=3331 996,86 ∠ =12,884677° R=70,00 PW=7,90 SW=0,44 PSK=15,74	P2 x=5984 997,95 y=3331 949,20 K2 x=5984 998,78 y=3331 946,76 O2 x=5985 065,76 y=3331 966,56	W6 x=5985 005,00 y=3331 995,20 ∠ =17,334400006° R=50,00 PW=7,62 SW=0,58 PSK=15,13	P3 x=5984 995,20 y=3331 987,58 K3 x=5984 992,54 y=3332 002,41 O3 x=5984 945,71 y=3331 986,29				
W7 x=5984 965,80 y=3332 080,93 ∠ =3,379554553°	W8 x=5984 938,91 y=3332 178,36 ∠ =5,925993332° R=200,00 PW=10,35 SW=0,27 PSK=20,69	P4 x=5984 941,66 y=3332 168,38 K4 x=5984 935,14 y=3332 188,00 O4 x=5984 748,87 y=3332 115,17					
W9 x=5984 930,21 y=3332 200,60 ∠ =63,42330319°	W10 x=5984 946,20 y=3332 220,53 =63,72088043	W11 x=5984 914,47 y=3332 240,87 ∠ =3,724378618°					
W12 x=5984 903,75 y=3332 274,60 ∠ =90°	W13 x=5984 912,80 y=3332 277,48						

LEGENDA:

- istniejąca nawierzchnia bitumiczna
- istniejący ciąg pieszy
- projektowana nawierzchnia z kostki betonowej
- projektowany ciąg pieszy z kostki betonowej
- projektowane miejsca postojowe z kostki betonowej
- projektowane zjazdy z kostki betonowej
- projektowana zieleń
- projektowane wpusty deszczowe
- 4+01,41 - hektometraż

"INŻYNIERIA DROGOWA"	PROJEKTOWANIE I WYKONAWSTWO (+48) 91 32 01 299 kom. 603 257 335 (+48) 91 38 74 720 kom. 600 208 602
INWESTOR :	Gmina Dobra ul. Szczecińska 16A, 72-003 Dobra
OBIEKT :	ulica - działka nr 305/4 , 305/6 obręb Mierzyn
MIEJSCOWOŚĆ:	Mierzyn gmina Dobra
NAZWA DROGI:	ulica Wolecka
BRANŻA:	DROGI
TYTUŁ:	PLAN SYTUACYJNY 1:500
PROJEKTOWAŁ :	Leszek Tymicz upr. nr 163/Sz/88
OPRACOWAŁ :	Edward Drzymała upr. nr 327/Sz/93
Rys. nr 1	23 lipiec 2007

PROJEKT OPRACOWANO W PROGRAMIE AutoCAD 17.3SR PL - licencja s/n 344-07743494